

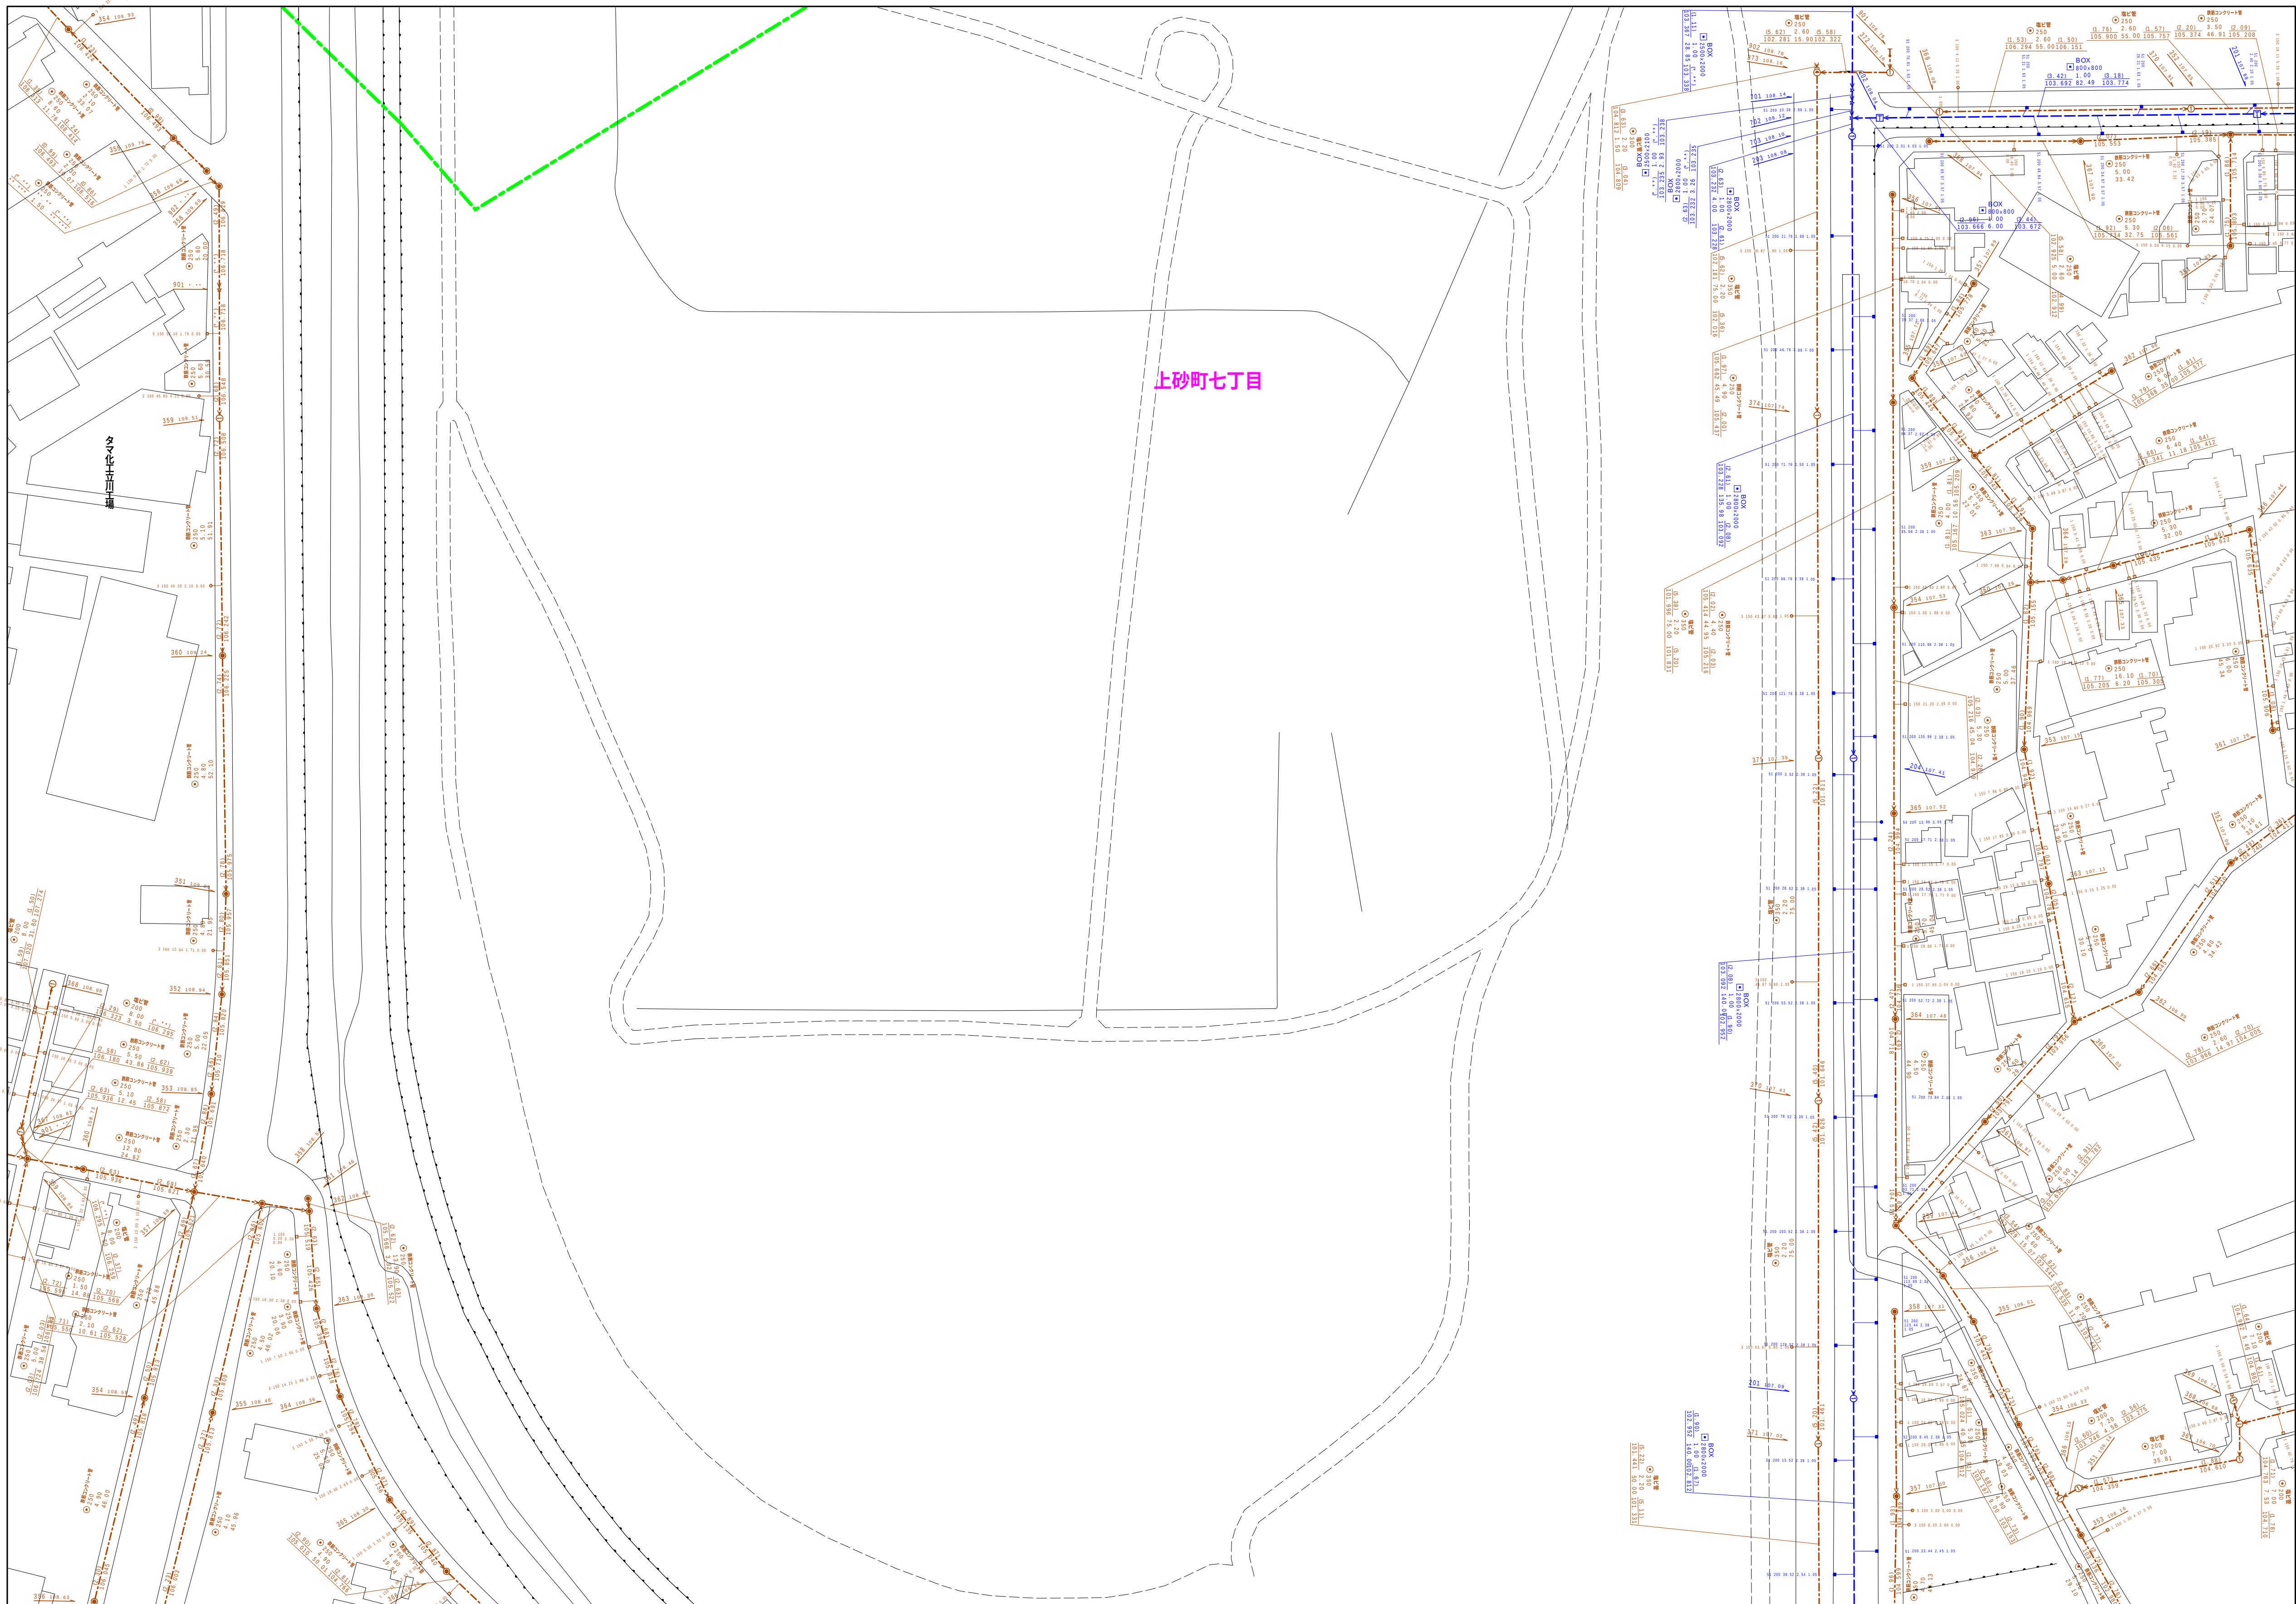


2740-4

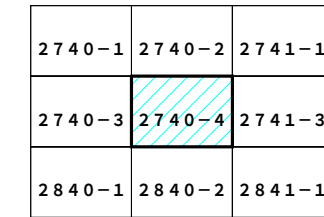

縮尺 1 / 750

2740-4

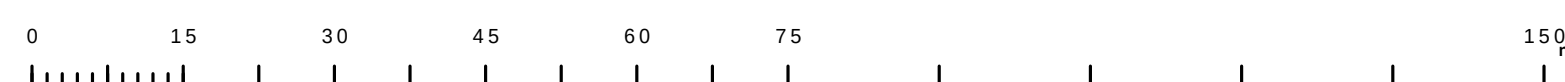

凡 例		名 称		
マン ホ ー ル （ 人 孔 ）	●	標準 1号マンホール（内径900mm）		
	○	標準 2号マンホール（内径1200mm）		
	◎	標準 3号マンホール（内径1500mm）		
	①	標準 4号マンホール（内径1800mm）		
	110	標準 5号マンホール（内径2100×1200cm）		
	110	標準 6号マンホール（内径2600×1200cm）		
	117	標準 7号マンホール（内径3000×1200cm）		
	①	組立 1号マンホール（内径900cm）		
	②	組立 2号マンホール（内径1200cm）		
	③	組立 3号マンホール（内径1500cm）		
	④	組立 4号マンホール（内径1800cm）		
	K1	組立 矩形マンホール（内径3000×600cm）		
	●	特殊 方形マンホール（内径900×600cm）		
	110	特殊 1号マンホール（内径900×600cm）		
	T2	特殊 2号マンホール（内径1200×1200cm）		
	T3	特殊 3号マンホール（内径1500×1200cm）		
	T4	特殊 4号マンホール（内径1800×1200cm）		
	②	小型マンホール（内径300mm）		
	□	特殊 特殊マンホール		
	□	特殊 分叉マンホール		
	⑦	特殊 円形特殊人孔		
	⑧	特殊 矩形特殊人孔		
	⑨	特殊 特殊マンホール（釈使用）		
	⑩	構内 構内マンホール（内径1200×900cm）		
△	構内 構内マンホール（内径900×600cm）			
変 圧 器 又 は 変 圧 器 点	110	伏磁マンホール（上流）		
	110	伏磁マンホール（中流）		
	210	伏磁マンホール（下流）		
	210	伏磁分岐マンホール（上流）		
	210	伏磁分岐マンホール（中流）		
	210	伏磁分岐マンホール（下流）		
	110	伏磁給排水用マンホール（上流）		
	210	伏磁給排水用マンホール（中流）		
	210	伏磁給排水用マンホール（下流）		
	☆	ダミー人孔		
	△	取入口、出口、扇外取込部等		
	△	処理場、ポンプ所への流入部または流出部		
	△	私道と公共上流部又は道路管理者区分点		
	△	空気弁		
	△	排水弁		
	△	泥池		
	△	接続点（清掃口含む）		
	△	下方方向調整部		
	注）マンホール、変圧器点及び管接合点の色は管線色と同一である。			
	管	—	合流管線	
		—	汚水幹線	
		—	雨水幹線	
		—	雨水組線（L.U.型）	
		—	雨水社管（幹線）	
—		合流幹線		
—		合流幹線（市町村）		
—		汚水幹線		
—		汚水幹線（市町村）		
—		雨水幹線		
—		雨水幹線（市町村）		
—		清流管線		
—		雨水社管（幹線）		
—		処理場又はポンプ所からの放流管		
—		汚水伝送管幹線		
—		雨水伝送管幹線		
—		合流伝送管幹線		
—		合流伝送管幹線（市町村）		
—		汚水伝送管幹線		
—		汚水伝送管幹線（市町村）		
—		雨水伝送管幹線		
—		雨水伝送管幹線（市町村）		
—		再生水管（中水道）		
—		光ファイバーケーブル連絡管		
—	不明、その他			
—	仮取入れ管			
渠	—	溝外管		
	—	汚水伝送管（幹線）		
	—	溝外水管（幹線）		
	—	汚水伝送管（幹線）		
	—	溝外水管（幹線）		
	—	再生水管（中水道）		
	—	光ファイバーケーブル連絡管		
	—	不明、その他		
	—	仮取入れ管		
	—	溝外管		
	—	汚水伝送管（幹線）		
	—	溝外水管（幹線）		
	—	汚水伝送管（幹線）		
	—	溝外水管（幹線）		
	—	再生水管（中水道）		
	—	光ファイバーケーブル連絡管		
	—	不明、その他		
	—	仮取入れ管		
	樹 及 び 取 付 管	□	矩形汚水樹	
		■	矩形雨水樹	
		○	円形汚水樹	
		●	円形雨水樹	
		□	取付管（色は樹と同色である）	
管 渠 断 面	●	円形		
	△	矩形		
	△	蓋てい		
	●	梨形（円形）		
	●	梨形		
	LU	L.U.型（U型渠）		
	●	腎形（矩形）		
	★	断面図		
	K	共用渠		
	○	側溝		
	☆	その他		
	△	台形		
	●	円形増設（矩形）		
	●	円形増設（円形）		
行 政 区 域	●	矩形増設（矩形）		
	●	矩形増設（円形）		
	K	共用渠（矩形）		
	K	共用渠（円形）		
	○	継手渠		
	○	二重管		
	—	新築渠		
	—	市区渠		
	—	町・村・丁目渠		
	—	処理場		
	そ の 他	→	副記号（色は管渠、人孔と同色である）	
		→	副記号（色は管渠、人孔と同じである）	
		→	副記号（色は管渠、人孔と同じである）	
		→	副記号（色は管渠、人孔と同じである）	