


**2741-4**

|        |        |       |
|--------|--------|-------|
| 2741-1 | 2741-2 | 2742- |
| 2741-3 | 2741-4 | 2742- |
| 2841-1 | 2841-2 | 2842- |

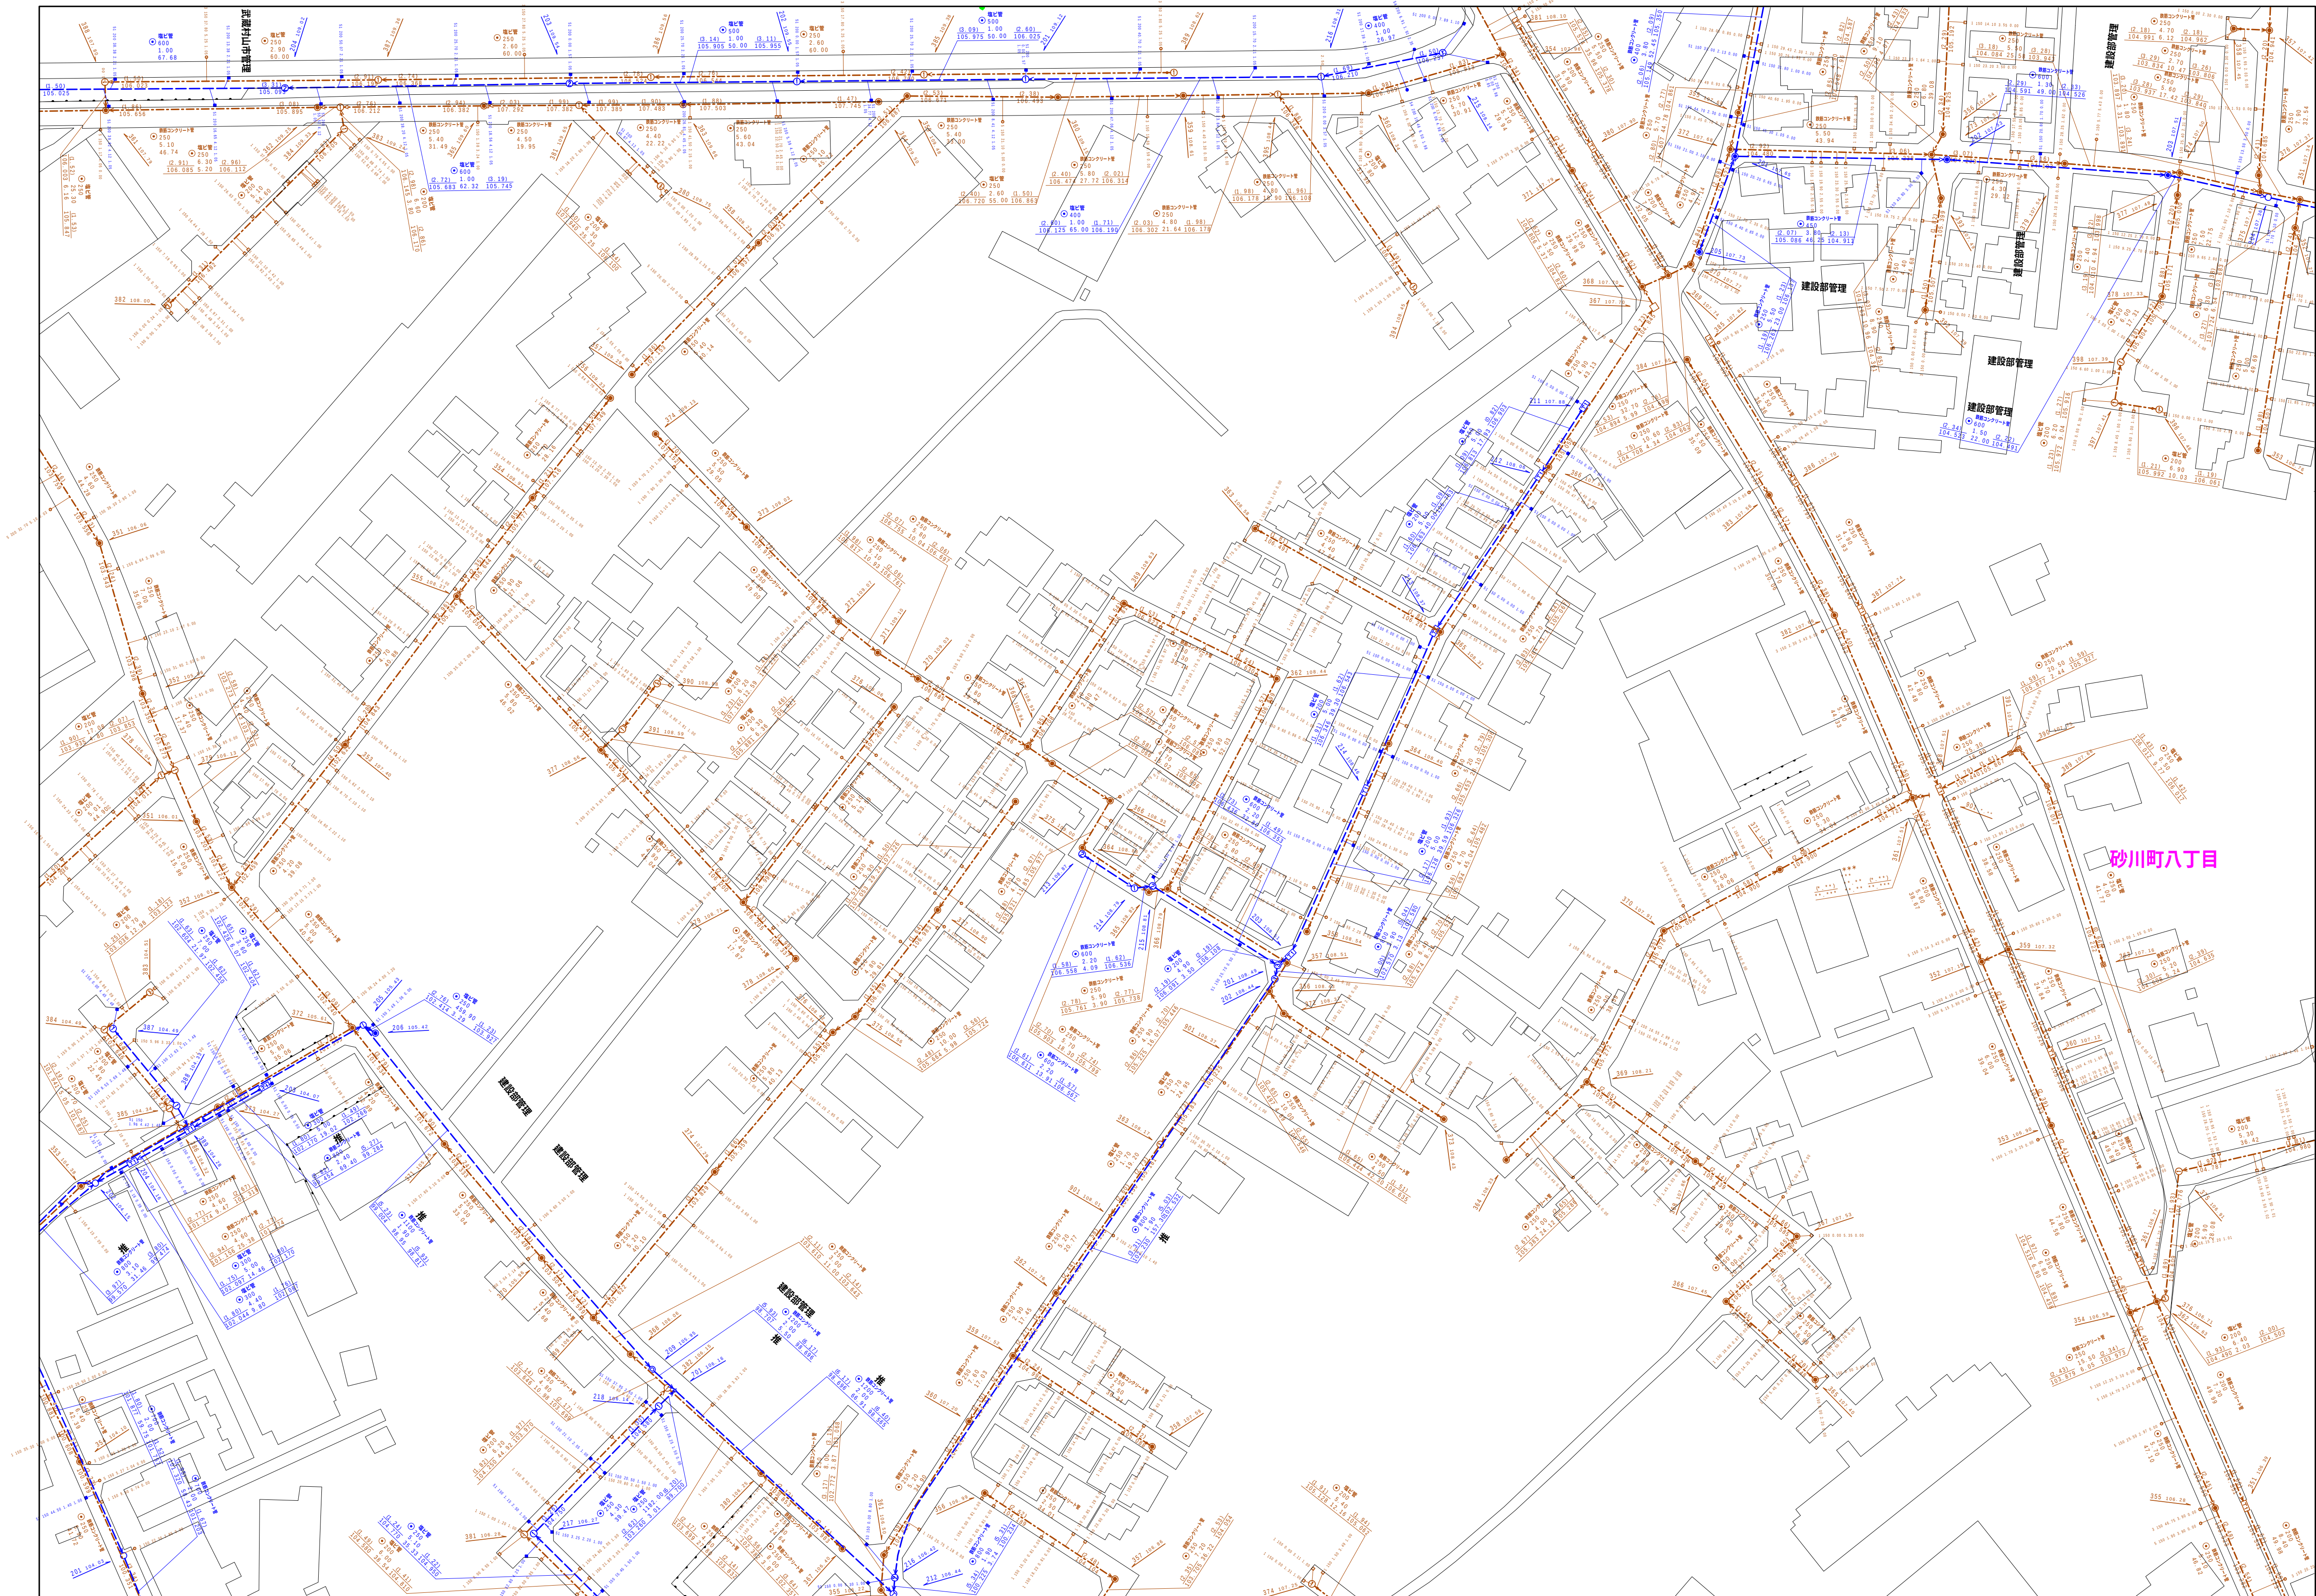

縮尺 1 / 750

**2741-4**

|                                   | 凡 例                 | 名 称                        |                 |
|-----------------------------------|---------------------|----------------------------|-----------------|
| マン<br>ホー<br>ル<br>(人<br>孔)         | ●                   | 標準 1号マンホール (内径90 cm)       |                 |
|                                   | ○                   | 標準 2号マンホール (内径120 cm)      |                 |
|                                   | ◎                   | 標準 3号マンホール (内径150 cm)      |                 |
|                                   | ①                   | 標準 4号マンホール (内径180 cm)      |                 |
|                                   | [E6]                | 標準 5号マンホール (内径210×120 cm)  |                 |
|                                   | [E6]                | 標準 6号マンホール (内径240×120 cm)  |                 |
|                                   | [E7]                | 標準 7号マンホール (内径300×120 cm)  |                 |
|                                   | ⑧                   | 組立 0号マンホール (内径75 cm)       |                 |
|                                   | ①                   | 組立 1号マンホール (内径90 cm)       |                 |
|                                   | ②                   | 組立 2号マンホール (内径120 cm)      |                 |
|                                   | ③                   | 組立 3号マンホール (内径150 cm)      |                 |
|                                   | ④                   | 組立 4号マンホール (内径180 cm)      |                 |
|                                   | [K]                 | 組立 矩形マンホール (内径90×60 cm)    |                 |
|                                   | ■                   | 組立 方形マンホール                 |                 |
|                                   | [E2]                | 特殊 特1号マンホール (内径90×60 cm)   |                 |
|                                   | [E2]                | 特殊 特2号マンホール (内径120×120 cm) |                 |
|                                   | [E2]                | 特殊 特3号マンホール (内径150×120 cm) |                 |
|                                   | [E4]                | 特殊 特4号マンホール (内径180×120 cm) |                 |
|                                   | ⑨                   | 小型マンホール (内径30 cm)          |                 |
|                                   | □                   | 特殊 特殊マンホール                 |                 |
|                                   | ▤                   | 特殊 分岐マンホール                 |                 |
|                                   | T                   | 特殊 円形特殊入孔                  |                 |
|                                   | ⊥                   | 特殊 矩形特殊入孔                  |                 |
|                                   | ○                   | 特殊 特殊マンホール (使用済)           |                 |
|                                   | ○                   | 横閉 横閉式マンホール (内径120×90 cm)  |                 |
|                                   | (△)                 | 横閉 横閉式マンホール (内径90×60 cm)   |                 |
| 変<br>化<br>点<br>は<br>緑<br>色<br>点   | [B9]                | 伏線マンホール (上流)               |                 |
|                                   | □                   | 伏線マンホール (中流)               |                 |
|                                   | ▽                   | 伏線マンホール (下流)               |                 |
|                                   | [E8]                | 伏線分水マンホール (上流)             |                 |
|                                   | [E2]                | 伏線分水マンホール (中流)             |                 |
|                                   | [E2]                | 伏線分水マンホール (下流)             |                 |
|                                   | [E8]                | 伏線逆瀬排水マンホール (上流)           |                 |
|                                   | [E2]                | 伏線逆瀬排水マンホール (中流)           |                 |
|                                   | [E2]                | 伏線逆瀬排水マンホール (下流)           |                 |
|                                   | ☆                   | ダミー入孔                      |                 |
|                                   | 取入口、出口、最外管接入等       |                            |                 |
|                                   | 処理場、ポンプ所への流入口または流出口 |                            |                 |
|                                   | 私道進入路上流部又は道路管理者区分点  |                            |                 |
|                                   | (A)                 | 空気井                        |                 |
| X                                 | 雨水井                 |                            |                 |
| 泥止                                |                     |                            |                 |
| C                                 | 接続点 (消溝口含む)         |                            |                 |
| 注) マンホール、変化点及び接合点の色は<br>表裏と同一である。 |                     |                            |                 |
| 管                                 | →                   | 全管綫                        |                 |
|                                   | →                   | 雨水幹綫                       |                 |
|                                   | →                   | 雨水支管                       |                 |
|                                   | →                   | 雨水幹綫 (L/U型)                |                 |
|                                   | →                   | 雨水支管 (幹綫)                  |                 |
|                                   | →                   | 合流幹綫                       |                 |
|                                   | →                   | 合流幹綫 (市町村)                 |                 |
|                                   | →                   | 汚水幹綫                       |                 |
|                                   | →                   | 汚水幹綫 (市町村)                 |                 |
|                                   | →                   | 雨水幹綫                       |                 |
|                                   | →                   | 雨水幹綫 (市町村)                 |                 |
|                                   | →                   | 清流道                        |                 |
|                                   | →                   | 雨水支管 (幹綫)                  |                 |
|                                   | →                   | 処理場又はポンプ所からの放流水            |                 |
|                                   | →                   | 汚水干流管幹綫                    |                 |
|                                   | →                   | 汚水干流管支管幹綫                  |                 |
|                                   | 渠                   | →                          | 合流干流管支管幹綫 (市町村) |
|                                   |                     | →                          | 汚水干流管支管幹綫       |
| →                                 |                     | 汚水干流管支管幹綫 (市町村)            |                 |
| →                                 |                     | 雨水干流管支管幹綫                  |                 |
| →                                 |                     | 雨水干流管支管幹綫 (市町村)            |                 |
| →                                 |                     | 再生水管 (中央水道)                |                 |
| →                                 |                     | 光ファイバーケーブル連絡管              |                 |
| →                                 |                     | 不明・その他                     |                 |
| →                                 |                     | 仮取入れ管                      |                 |
| →                                 |                     | 最外管                        |                 |
| →                                 |                     | 汚水管幹綫                      |                 |
| →                                 |                     | 汚水管支管 (幹綫)                 |                 |
| →                                 |                     | 汚水管支管 (幹綫)                 |                 |
| →                                 |                     | 埋設水管 (幹綫)                  |                 |
| 樹<br>及<br>び<br>取<br>付<br>管        |                     | □                          | 矩形汚水側           |
|                                   |                     | ■                          | 矩形雨水側           |
|                                   |                     | □                          | 円形汚水側           |
|                                   |                     | ●                          | 円形雨水側           |
|                                   | K                   | 取付管 (色は樹と同色とする)            |                 |
|                                   |                     |                            |                 |
| 管<br>渠<br>断<br>面                  | ●                   | 円形                         |                 |
|                                   | A                   | 梨型                         |                 |
|                                   | 梨型                  | 梨型                         |                 |
|                                   | 梨型                  | 梨型                         |                 |
|                                   | L/U                 | L字型 (U字型)                  |                 |
|                                   | V                   | V字型 (矩型)                   |                 |
|                                   | *                   | 複断面                        |                 |
|                                   | K                   | 共同溝                        |                 |
|                                   | ○                   | 新管                         |                 |
|                                   | ☆                   | その他                        |                 |
| 行<br>政<br>区<br>画                  | 台形                  |                            |                 |
|                                   | ●                   | 円形複数 (他形)                  |                 |
|                                   | ●                   | 円形複数 (内部)                  |                 |
|                                   | ●                   | 矩形複数 (他形)                  |                 |
|                                   | ●                   | 矩形複数 (内部)                  |                 |
|                                   | ●                   | 矩形複数 (内部)                  |                 |
| そ<br>の<br>他                       | ●                   | 共同溝 (内部)                   |                 |
|                                   | ○                   | 二級工業                       |                 |
|                                   | ○                   | インバート施設                    |                 |
|                                   | →                   | 幹線道                        |                 |
|                                   | →                   | 界域境                        |                 |
|                                   | →                   | 町境・丁目境                     |                 |
|                                   | →                   | 処理区域                       |                 |
|                                   | →                   | 処理区名                       |                 |
|                                   | →                   | 処理種                        |                 |
|                                   | →                   | 処理地名                       |                 |
|                                   | →                   | 排水区域                       |                 |
|                                   | →                   | 排水方式 (色は管渠、人孔と同じである)       |                 |
|                                   | →                   | 新管設置 (色は管渠、人孔と同じである)       |                 |
|                                   | →                   | 旧管改修 (色は管渠、人孔と同じである)       |                 |
|                                   | →                   | 特定事業用                      |                 |

