



$$\underline{2742 - 2}$$

2 6 4 2 - 3	2 6 4 2 - 4	2 6 4 3 -
2 7 4 2 - 1	2 7 4 2 - 2	2 7 4 3 -
2 7 4 2 - 3	2 7 4 2 - 4	2 7 4 3 -

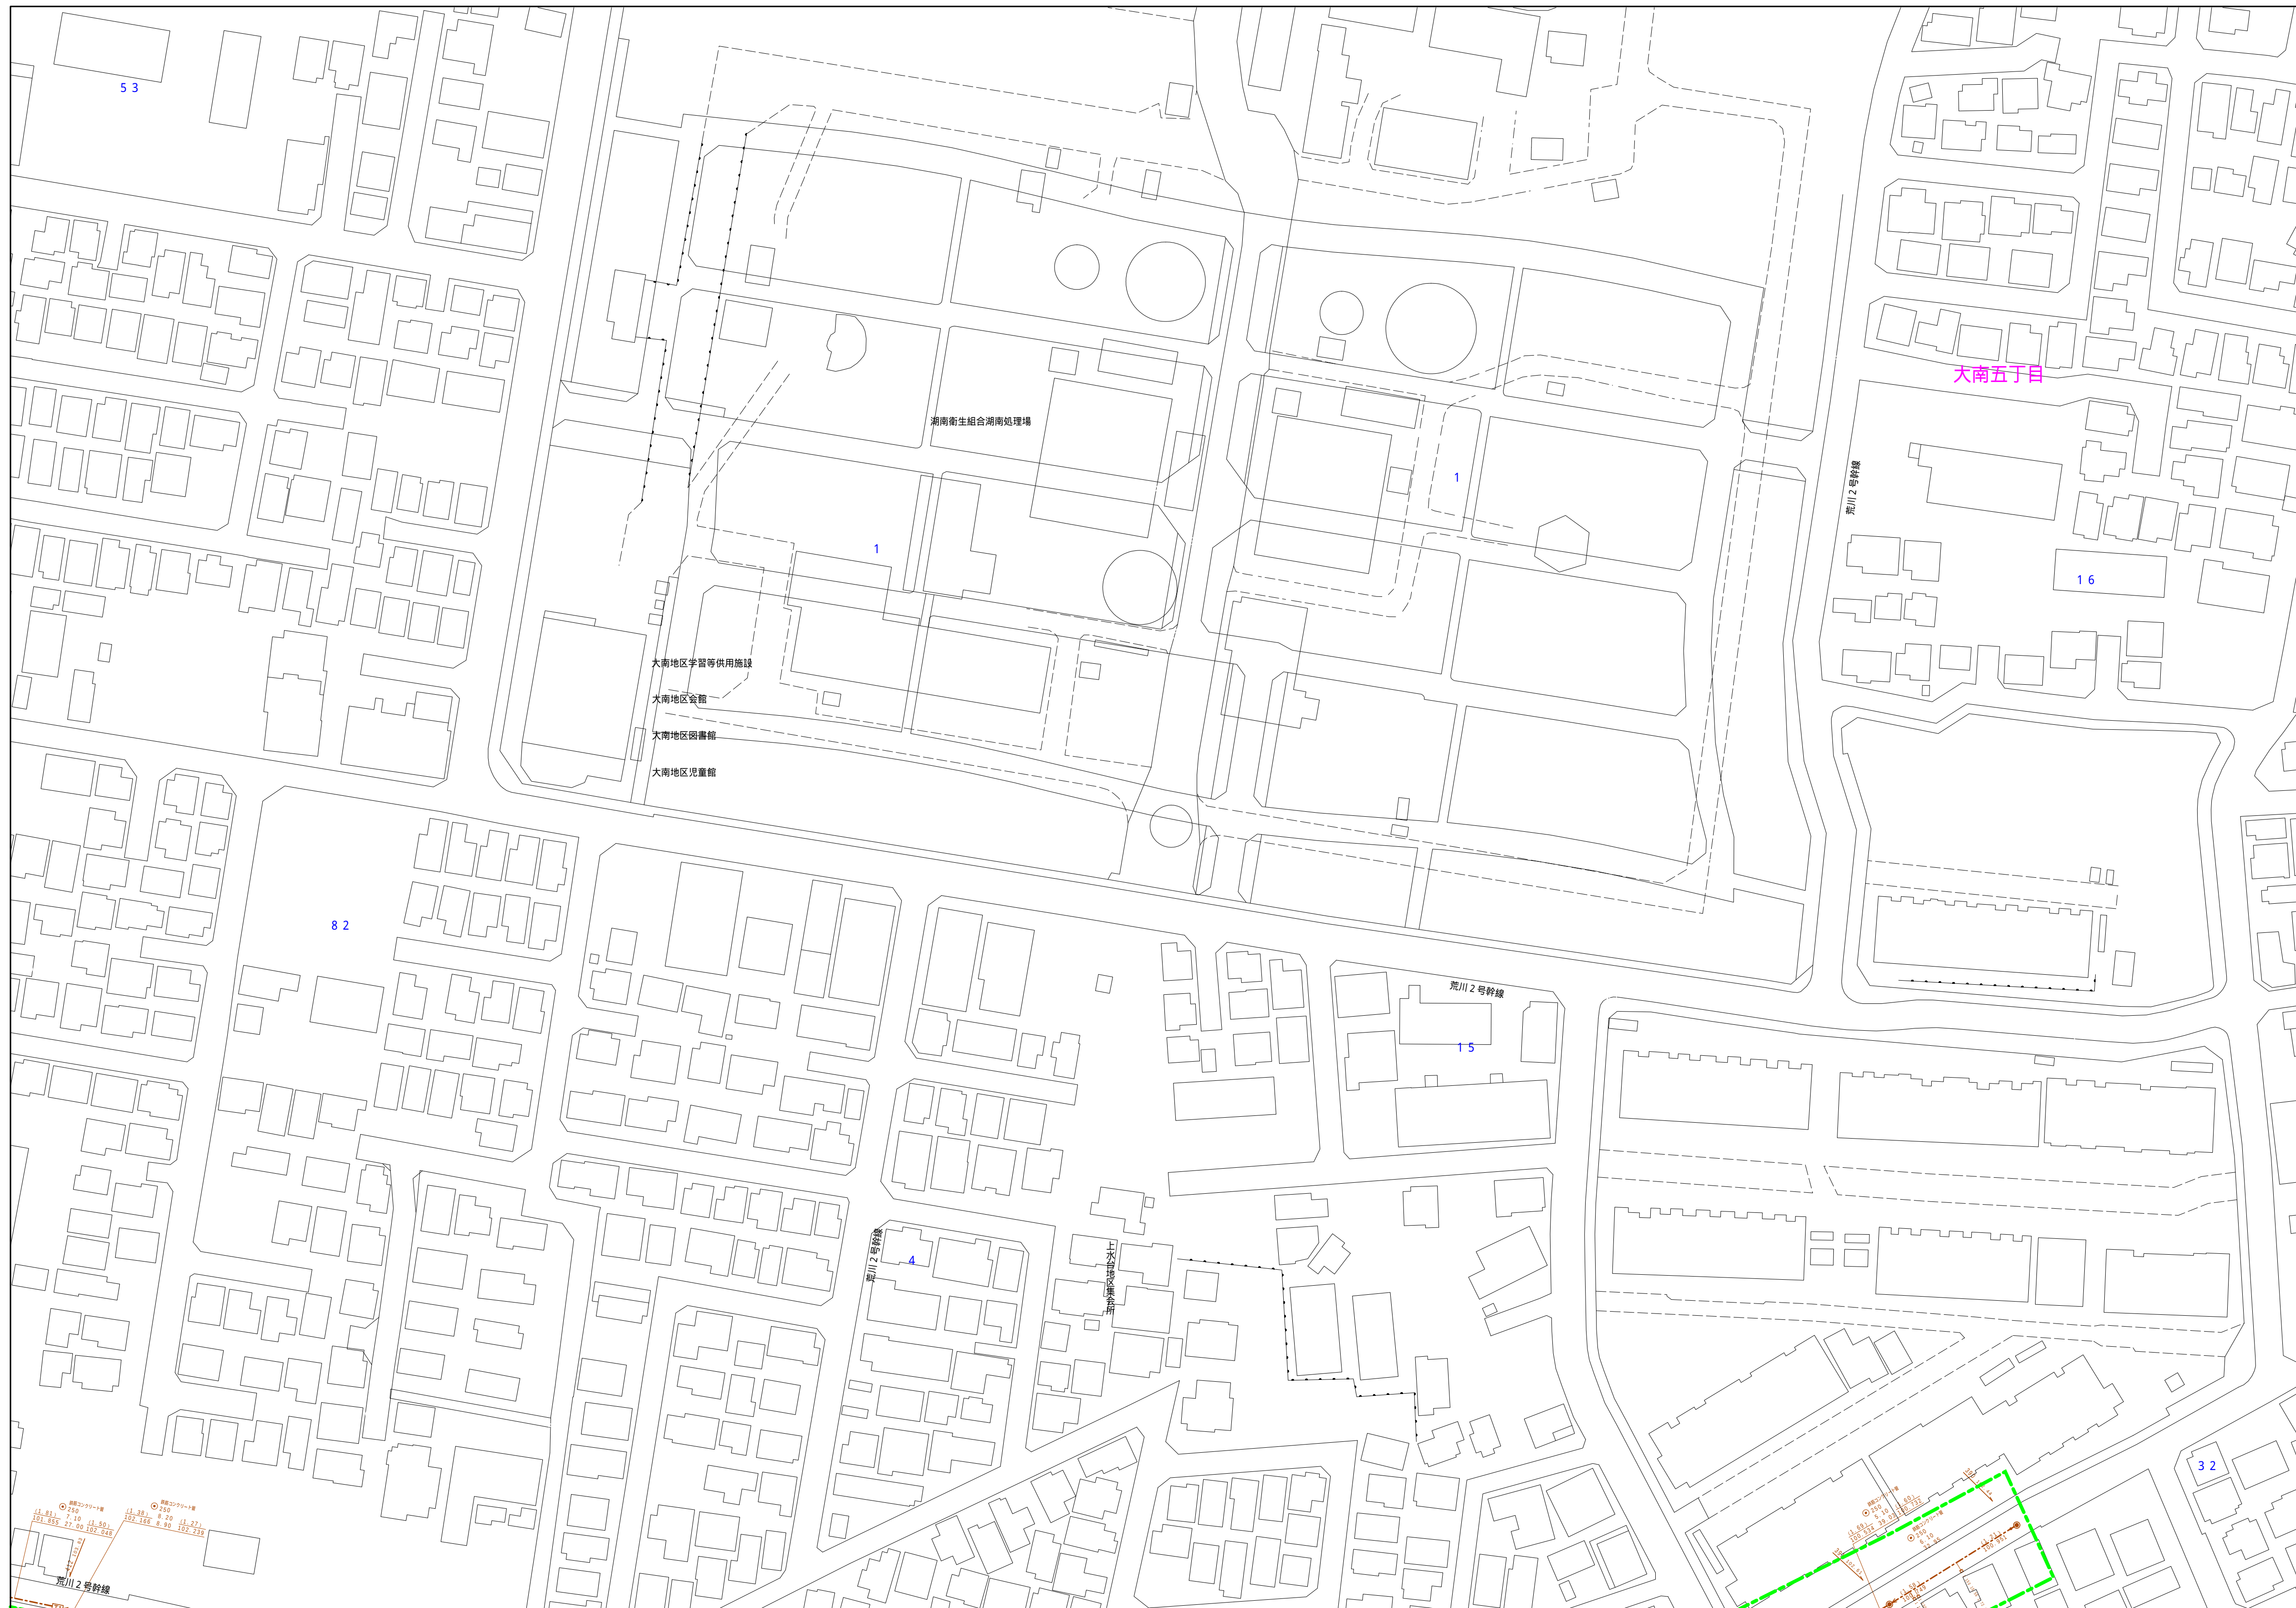

縮尺 1 / 750

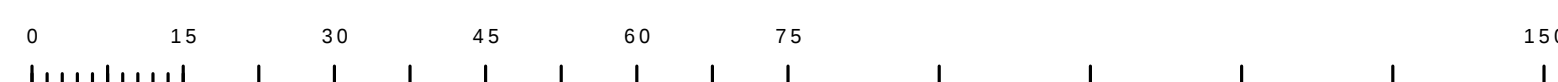

2 7 4 2 - 2

凡例	名 称
●	標準 1号マンホール（内径90ｃｍ）
○	標準 2号マンホール（内径120ｃｍ）
○	標準 3号マンホール（内径150ｃｍ）
○	標準 4号マンホール（内径180ｃｍ）
〔H〕	標準 5号マンホール（内径210×120ｃｍ）
〔H7〕	標準 6号マンホール（内径240×120ｃｍ）
〔H7〕	標準 7号マンホール（内径300×120ｃｍ）
①	組立 0号マンホール（内径75ｃｍ）
②	組立 1号マンホール（内径90ｃｍ）
③	組立 2号マンホール（内径120ｃｍ）
④	組立 3号マンホール（内径150ｃｍ）
⑤	組立 4号マンホール（内径180ｃｍ）
〔K〕	組立 6号マンホール（内径240×600ｃｍ）
●	組立 方形マンホール
〔T〕	特殊 特1号マンホール（内径90×600ｃｍ）
〔T〕	特殊 特2号マンホール（内径120×1200ｃｍ）
〔T〕	特殊 特3号マンホール（内径150×1200ｃｍ）
〔T〕	特殊 特4号マンホール（内径180×1200ｃｍ）
○	特殊 小径マンホール（内径300ｃｍ）
□	特殊 特殊マンホール
□	特殊 分叉マンホール
〔T〕	特殊 円形特殊人孔
〔T〕	特殊 矩形特殊人孔
○	特殊 特殊マンホール（概使用）
〔S〕	機井 機井マンホール（内径120×900ｃｍ）
〔△〕	機井 機井マンホール（内径90×600ｃｍ）
△	伏越マンホール（上流）
□	伏越マンホール（中流）
□	伏越マンホール（下流）
△	伏越分叉マンホール（上流）
〔S〕	伏越分叉マンホール（下流）
△	伏越側面排水マンホール（上流）
〔S〕	伏越側面排水マンホール（下流）
☆	ダブー丸
▽	取入口、社口、窰外取入部等
▶	標準、ポンプ所への流入部または流出部
└	私取入上流部又は道路管理責任区分点
└	私取入上流
⊗	配水
⊗	止水
⊗	点検口、清掃口含む
⊗	下流方向調整部
注）マンホール、変換点及び接合点の色は 変換点と異なる。	
→	全流接続
→	分岐接続
→	両本接続（ＬＵ型）
→	両本接続（Ｕ型）
→	合流接続
→	合流接続（市町村）
→	汚水接続
→	汚水接続（市町村）
→	雨水接続
→	雨水接続（市町村）
→	清流接続
→	雨水接管（幹線）
→	雨水接管はポンプ所からの放流管
→	全流直管接続
→	分岐直管接続
→	両本直管接続
→	合流直管接続
→	合流直管接続（市町村）
→	汚水直管接続
→	汚水直管接続（市町村）
→	雨水直管接続
→	雨水直管接続（市町村）
→	再生水管（中水道）
→	光ファイバケーブル連絡管
→	不明、その他
→	仮取入接管
→	側管
→	汚泥管（枝線）
→	認知水管（枝線）
→	汚泥管（幹線）
→	認知水管（幹線）
□	矩形汚水井
■	矩形雨水井
○	円形汚水井
●	円形雨水井
取付管（色は網と色である）	
●	円形
○	矩形
○	覆てい
○	矩形（円形）
○	卵形
〔U〕	Ｌ型（Ｕ型）要
〔U〕	覆り口（矩形）
〔U〕	覆り口（卵形）
〔U〕	共同溝
〔U〕	戦前
〔U〕	その他
〔U〕	台形
〔U〕	円形覆越（矩形）
〔U〕	矩形覆越（円形）
〔U〕	矩形覆越（矩形）
〔U〕	矩形覆越（円形）
〔U〕	共同溝（矩形）
〔U〕	共同溝（円形）
〔U〕	溝・水道
〔U〕	パイプト架通
○	卵形溝
○	溝
○	町溝、丁目溝
○	処理区域
○	処理区名
○	処理場
○	排水区域
○	排水地区
○	副記号（色は黄栗、人孔と同色である）
○	副記号（色は黄栗、人孔と異なる）
○	特記事項