


立 川 市 公 共 下 水 道 台 帳 図


2 7 4 2 - 4

2742-1	2742-2	2743-1
2742-3	2742-4	2743-3
2842-1	2842-2	2843-1

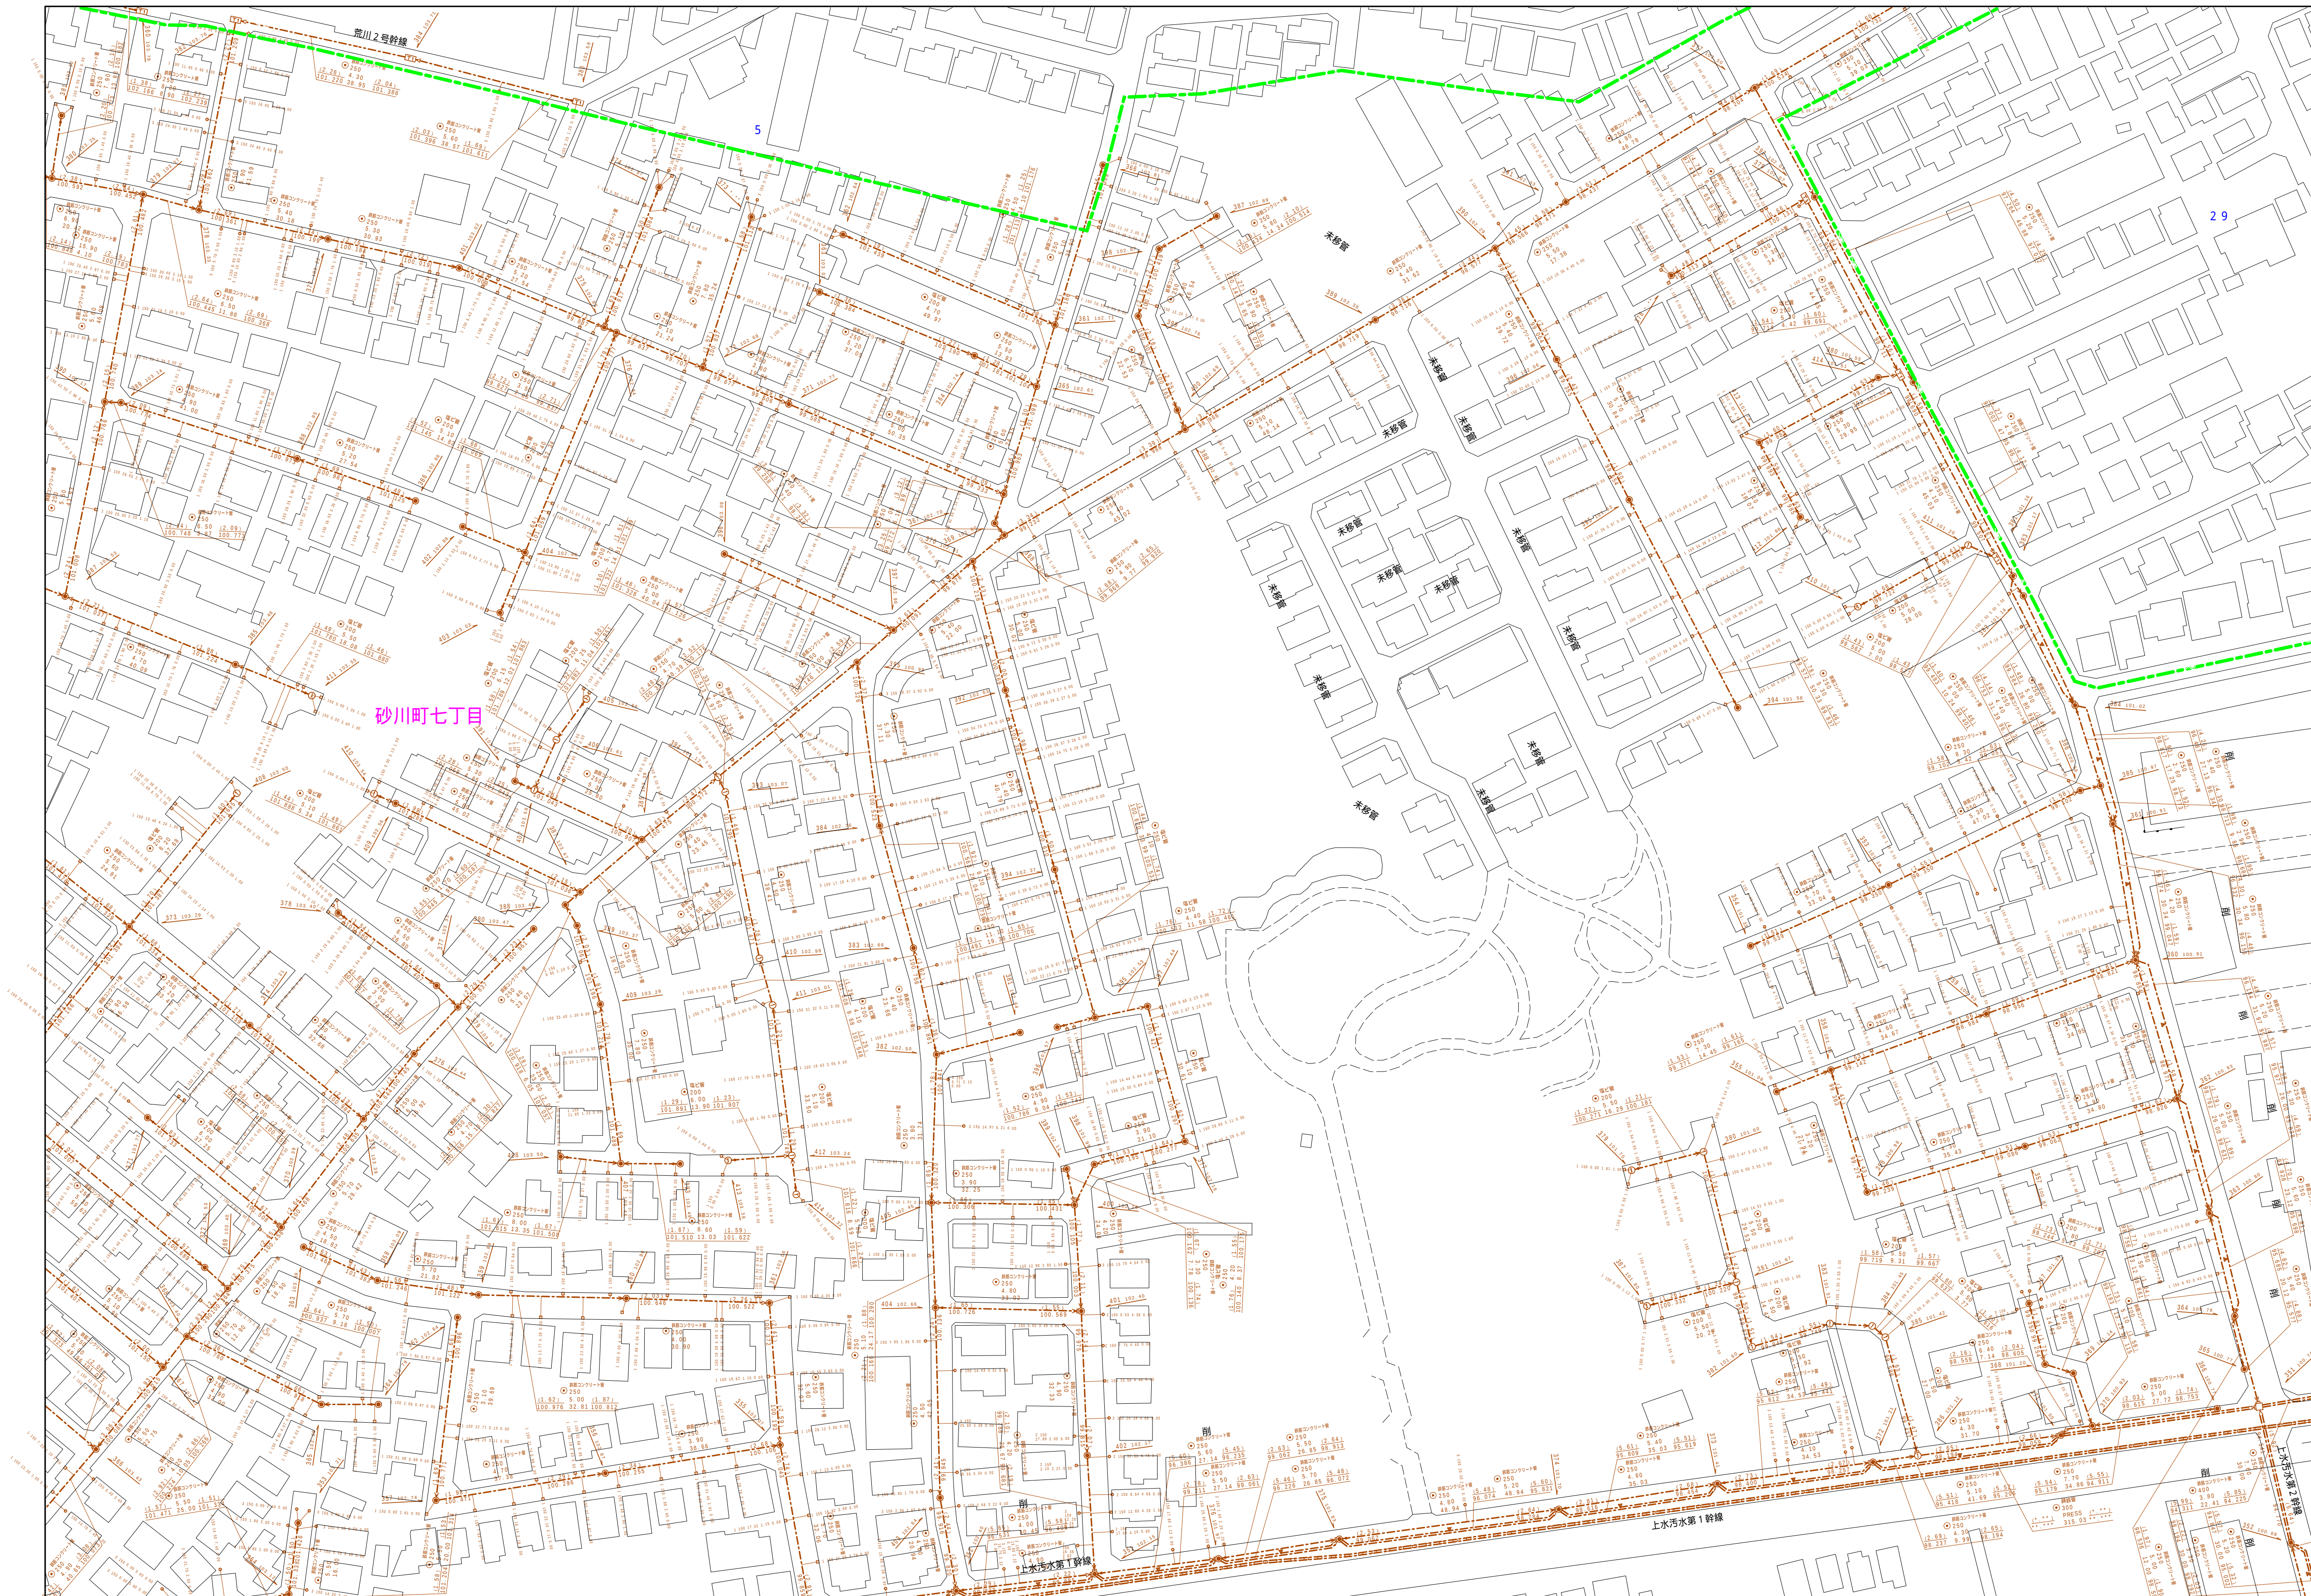

縮尺 1 / 750

2 7 4 2 - 4

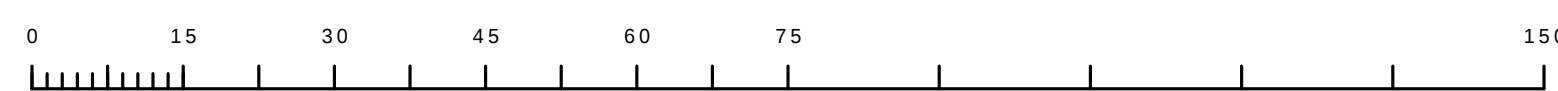

この地図は、東京都知事の承認を受けて、東京都縮尺 2,500 分の 1 地形図を利用して作成したものである。(承認番号) 6 都市基交第 21 号

	凡例	名 称
マン ホー ル (人 孔)	●	標準 1号マンホール(内径90cm)
	○	標準 2号マンホール(内径120cm)
	①	標準 3号マンホール(内径150cm)
	②	標準 4号マンホール(内径180cm)
	[H5]	標準 5号マンホール(内径210×120cm)
	[H7]	標準 6号マンホール(内径240×120cm)
	[H7]	標準 7号マンホール(内径300×120cm)
	⑧	組立 0号マンホール(内径75cm)
	⑨	組立 1号マンホール(内径90cm)
	⑩	組立 2号マンホール(内径120cm)
	⑪	組立 3号マンホール(内径150cm)
	⑫	組立 4号マンホール(内径180cm)
	[K1]	組立 6号マンホール(内径90×60cm)
	■	組立 方形マンホール
	T1	特殊 特1号マンホール(内径90×60cm)
	T2	特殊 特2号マンホール(内径120×120cm)
	T3	特殊 特3号マンホール(内径150×120cm)
	T4	特殊 特4号マンホール(内径180×120cm)
	⑬	小径マンホール(内径30cm)
	□	特殊 特殊マンホール
	◇	特殊 分叉マンホール
	T	特殊 円形特殊人孔
	T	特殊 矩形特殊人孔
	○	特殊 特殊マンホール(異使用)
	[S]	機能 楕円マンホール(内径120×90cm)
	[△]	機能 楕円マンホール(内径90×60cm)
変 化 点 又 は 結 合 点	△	伏越マンホール(上流)
	▽	伏越マンホール(中流)
	□	伏越マンホール(下流)
	△	交差分岐マンホール(上流)
	[S]	交差分岐マンホール(中流)
	[T]	交差分岐マンホール(下流)
	[R]	接続物部用マンホール(上流)
	[R]	接続物部用マンホール(下流)
	☆	ダミー丸
	▶	出入口、社口、屋外取入部等
▶	接続部、ポンプ所への流入部または流出部	
I	私道界上流入部又は道路管理責任区分	
A	私道人井	
X	止水	
B	蛇口	
C	点検口、清掃口含む	
▽	下流方向調整部	
	注) マンホール、変化点及び結合点の色は 変更となる。	
管	→	全通水管線
	- - -	方水水管線
	- - -	雨水水管線
	- - -	雨水水管線(L・U置)
	- - -	雨水水管線(市町村)
	→	全通幹線
	→	合流幹線(市町村)
	→	汚水幹線
	→	雨水幹線(市町村)
	→	清流復活
渠	→	処理場又はポンプ所からの放流水
	→	全通排水幹線
	→	汚水全通排水幹線
	→	雨水全通排水幹線
	→	全通排水幹線
	→	全通排水幹線(市町村)
	→	汚水全通排水幹線
	→	雨水全通排水幹線(市町村)
	→	汚水全通排水幹線
	→	雨水全通排水幹線(市町村)
溝	→	再生水管(中水道)
	→	光ファイバケーブル連絡線
	→	不明、その他
	→	仮設入水管
	→	側溝管
	→	汚泥溜管(枝線)
	→	認知を要(枝線)
	→	汚泥溜管(幹線)
	→	認知を要(幹線)
	→	認知を要(幹線)
井 及 び 取 付 管	□	矩形汚水井
	■	矩形雨水井
	○	円形汚水井
	●	円形雨水井
	取付管(色は網と同色である)	
管 束 断 面	●	円形
	○	矩形
	◐	覆てい
	◑	覆てい(円形)
	◒	卵形
	L U	L・U型(U置要)
	+	覆り口(矩形状)
	K	共同溝
	*	戦前
	☆	その他
行 政 境 限	■	台形
	●	円形増設(矩形)
	●	円形増設(円形)
	●	矩形増設(矩形)
	●	矩形増設(円形)
	●	共同溝(矩形)
	●	共同溝(円形)
	○	横一断面
	○	パイロット渠道
	○	新築
そ の 他	→	荒廃
	→	町道、丁目道
	→	処理区域
	→	処理区名
	→	処理場
	→	排水区域
	→	排水地区
	→	副都庁区(色は黄栗、人孔と同色である)
	→	副都庁区(色は黄栗、人孔とは異なる)
	※	特定事項欄