


$$\begin{array}{r} 2743 - 4 \\ \hline \end{array}$$

2 7 4 3 - 1	2 7 4 3 - 2	2 7 4 4 -
2 7 4 3 - 3	2 7 4 3 - 4	2 7 4 4 -
2 8 4 3 - 1	2 8 4 3 - 2	2 8 4 4 -

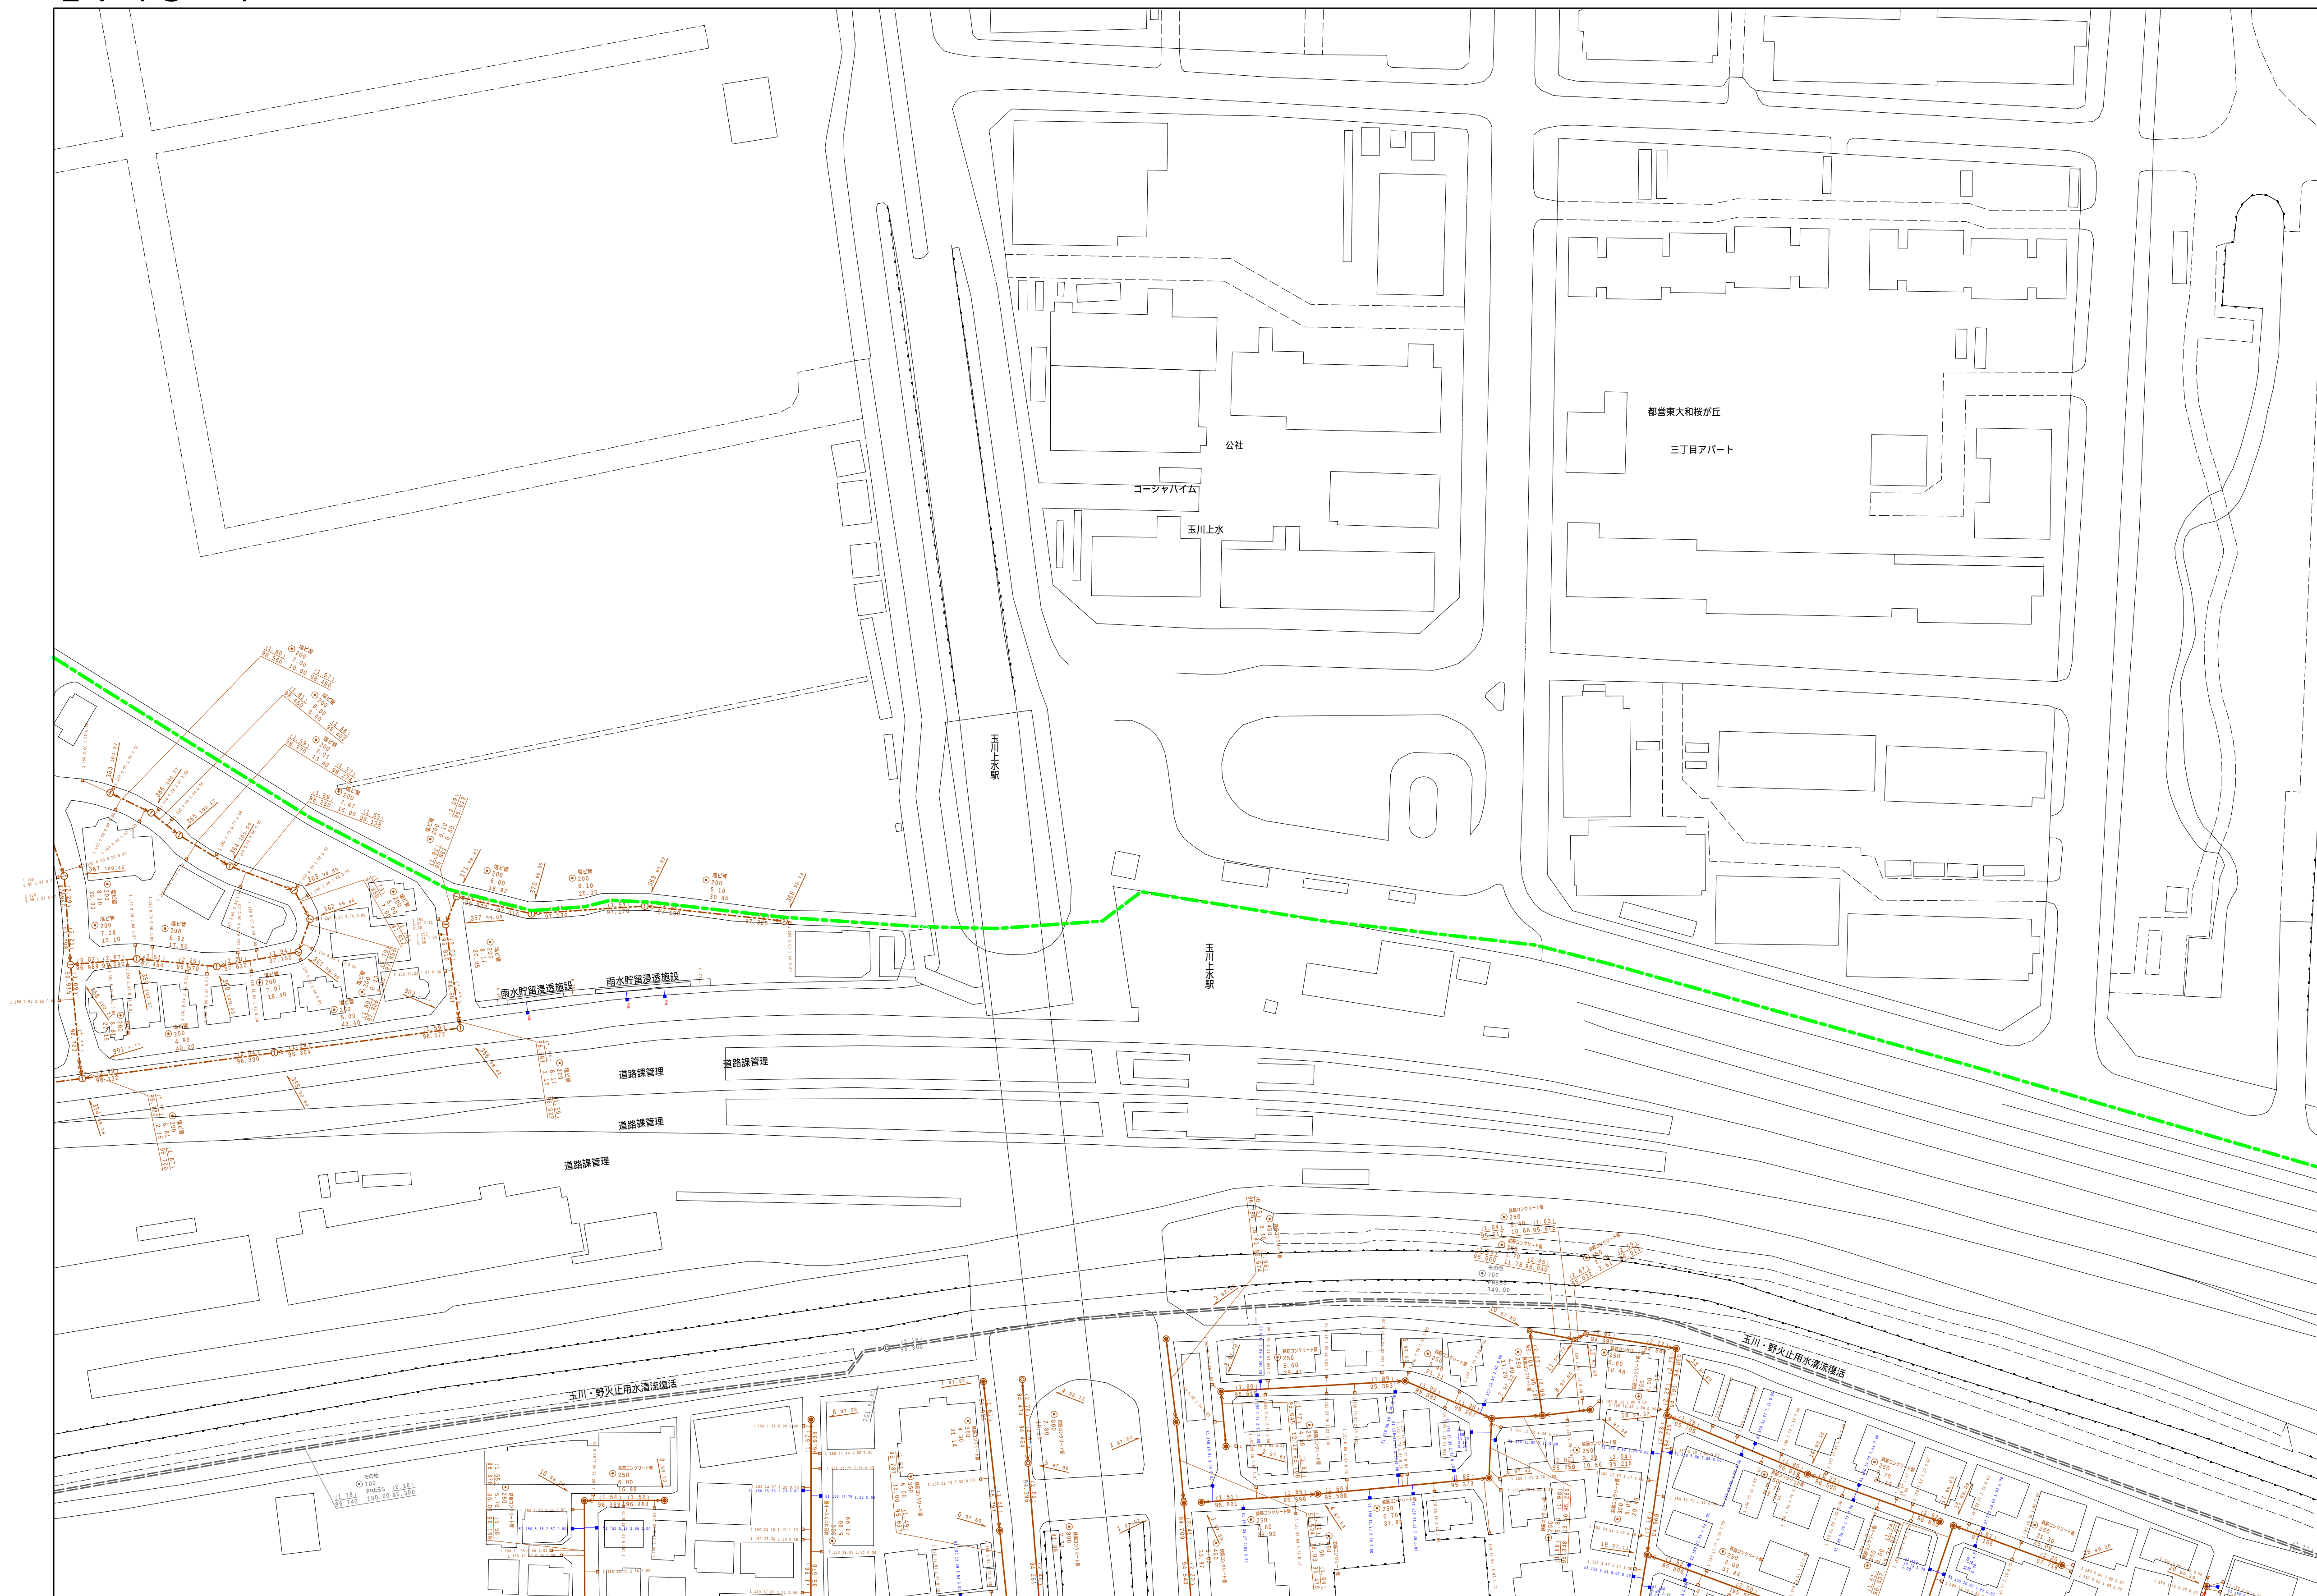

縮尺 1 / 750

$$2743 - 4$$

凡例		名 称	
マン ホ ー ル （ 人 孔 ）	●	標準 1号マンホール（内径90cm）	
	○	標準 2号マンホール（内径120cm）	
	①	標準 3号マンホール（内径150cm）	
	②	標準 4号マンホール（内径180cm）	
	H1H	標準 5号マンホール（内注210×120cm）	
	H2H	標準 6号マンホール（内注260×120cm）	
	H3H	標準 7号マンホール（内注300×120cm）	
	①	組立 1号マンホール（内径90cm）	
	②	組立 2号マンホール（内径120cm）	
	③	組立 3号マンホール（内径150cm）	
	④	組立 4号マンホール（内径180cm）	
	K1	組立 矩形マンホール（内径90×60cm）	
	■	組立 円形マンホール	
	T1	特殊 特1号マンホール（内径90×60cm）	
	E1E	特殊 特2号マンホール（内注210×120cm）	
	F1F	特殊 特3号マンホール（内注150×120cm）	
	G1G	特殊 特4号マンホール（内注180×120cm）	
	□	小型マンホール（内径30cm）	
	▽	特殊 特殊マンホール	
	□	特殊 分水マンホール	
	T	特殊 円形特殊人孔	
	▽	特殊 方形特殊人孔	
	○	特殊 特殊マンホール（兼使用）	
	△	横行 横閉蓋マンホール（内法210×90cm）	
	△	横行 横閉蓋マンホール（内法90×60cm）	
	変化点又は結合点	▲	伏越マンホール（上流）
□		伏越マンホール（中流）	
□		伏越マンホール（下流）	
△		伏越分岐マンホール（上流）	
△		伏越分岐マンホール（中流）	
△		伏越分岐マンホール（下流）	
△		伏越防犯型マンホール（上流）	
△		伏越防犯型マンホール（中流）	
☆		ダミー人孔	
▶		取出口、社口、外部敷取入部等	
▲		環状溝、ポンプ穴への進入部または流出部	
A		空置井	
B	空気管と土流又は道路管理境界点		
D	制水井		
X	泥池		
C	点検口（港路口含む）		
□	下方向調節部		
注：1号マンホール、変化点及び結合点の色は 緑黄とし定める。			
管	→	金属幹線	
	→	金属幹線	
	→	雨水幹線	
	→	雨水幹線（L工道）	
	→	雨水支管（柱線）	
	→	合流幹線	
	→	合流幹線（市町村付）	
	→	汚水幹線	
	→	汚水幹線（市町村付）	
	→	雨水幹線	
	→	雨水幹線（市町村付）	
	→	清流排水	
	→	雨水支管（幹線）	
	→	処理場排水（市町村からの放流水）	
	→	合流圧送管幹線	
	→	汚水圧送管幹線	
	渠	→	雨水圧送管幹線
		→	汚水圧送管幹線（市町村付）
→		雨水圧送管幹線	
→		雨水圧送管幹線（市町村付）	
→		再生水支管（下水道）	
→		光ファイバーケーブル連絡管	
→		不燃・その他	
→		仮設入替管	
→		側溝管	
→		汚水普通管（柱線）	
→		汚水普通管（幹線）	
→		汚水普通管（幹線）	
→		汲排水管（幹線）	
→		汲排水管（幹線）	
→		汲排水管（幹線）	
→		汲排水管（幹線）	
井及び取付管		□	矩形汚水井
		□	矩形雨水井
	□	円形汚水井	
	□	円形雨水井	
取付管（色は井と同色である）			
管渠断面	●	円形	
	●	矩形	
	●	溝でい	
	●	青銅製（内部）	
	●	鋼製	
	L U	L字型（U字型）	
	★	青銅製（短形）	
	★	複層鋼	
	★	共同溝	
	★	樹脂	
	☆	その他	
	★	台形	
	●	円形増設（短形）	
	●	円形増設（円形）	
	●	矩形増設（短形）	
	●	矩形増設（円形）	
	●	矩形増設（短形）	
	●	共同溝（短形）	
●	共同溝（円形）		
●	単一管渠		
●	インバート構造		
行政境	— — — — —	都道府県	
	— — — — —	市区町村	
	— — — — —	町域・丁目域	
	— — — — —	処理区域	
その他	— — — — —	処理区画	
	— — — — —	処理地	
	— — — — —	排水区域	
	— — — — —	排水区画	
	→ ○ ←	前記符号（色は管渠、人孔と同じである）	
	→ ○ ←	前記符号（色は管渠、人孔と同じである）	
	→ ○ ←	特定事項	