



$$\begin{array}{r} 2744 - 3 \\ \hline \end{array}$$

|             |             |             |
|-------------|-------------|-------------|
| 2 7 4 3 - 2 | 2 7 4 4 - 1 | 2 7 4 4 - 2 |
| 2 7 4 3 - 4 | 2 7 4 4 - 3 | 2 7 4 4 - 4 |
| 2 8 4 3 - 2 | 2 8 4 4 - 1 | 2 8 4 4 - 2 |

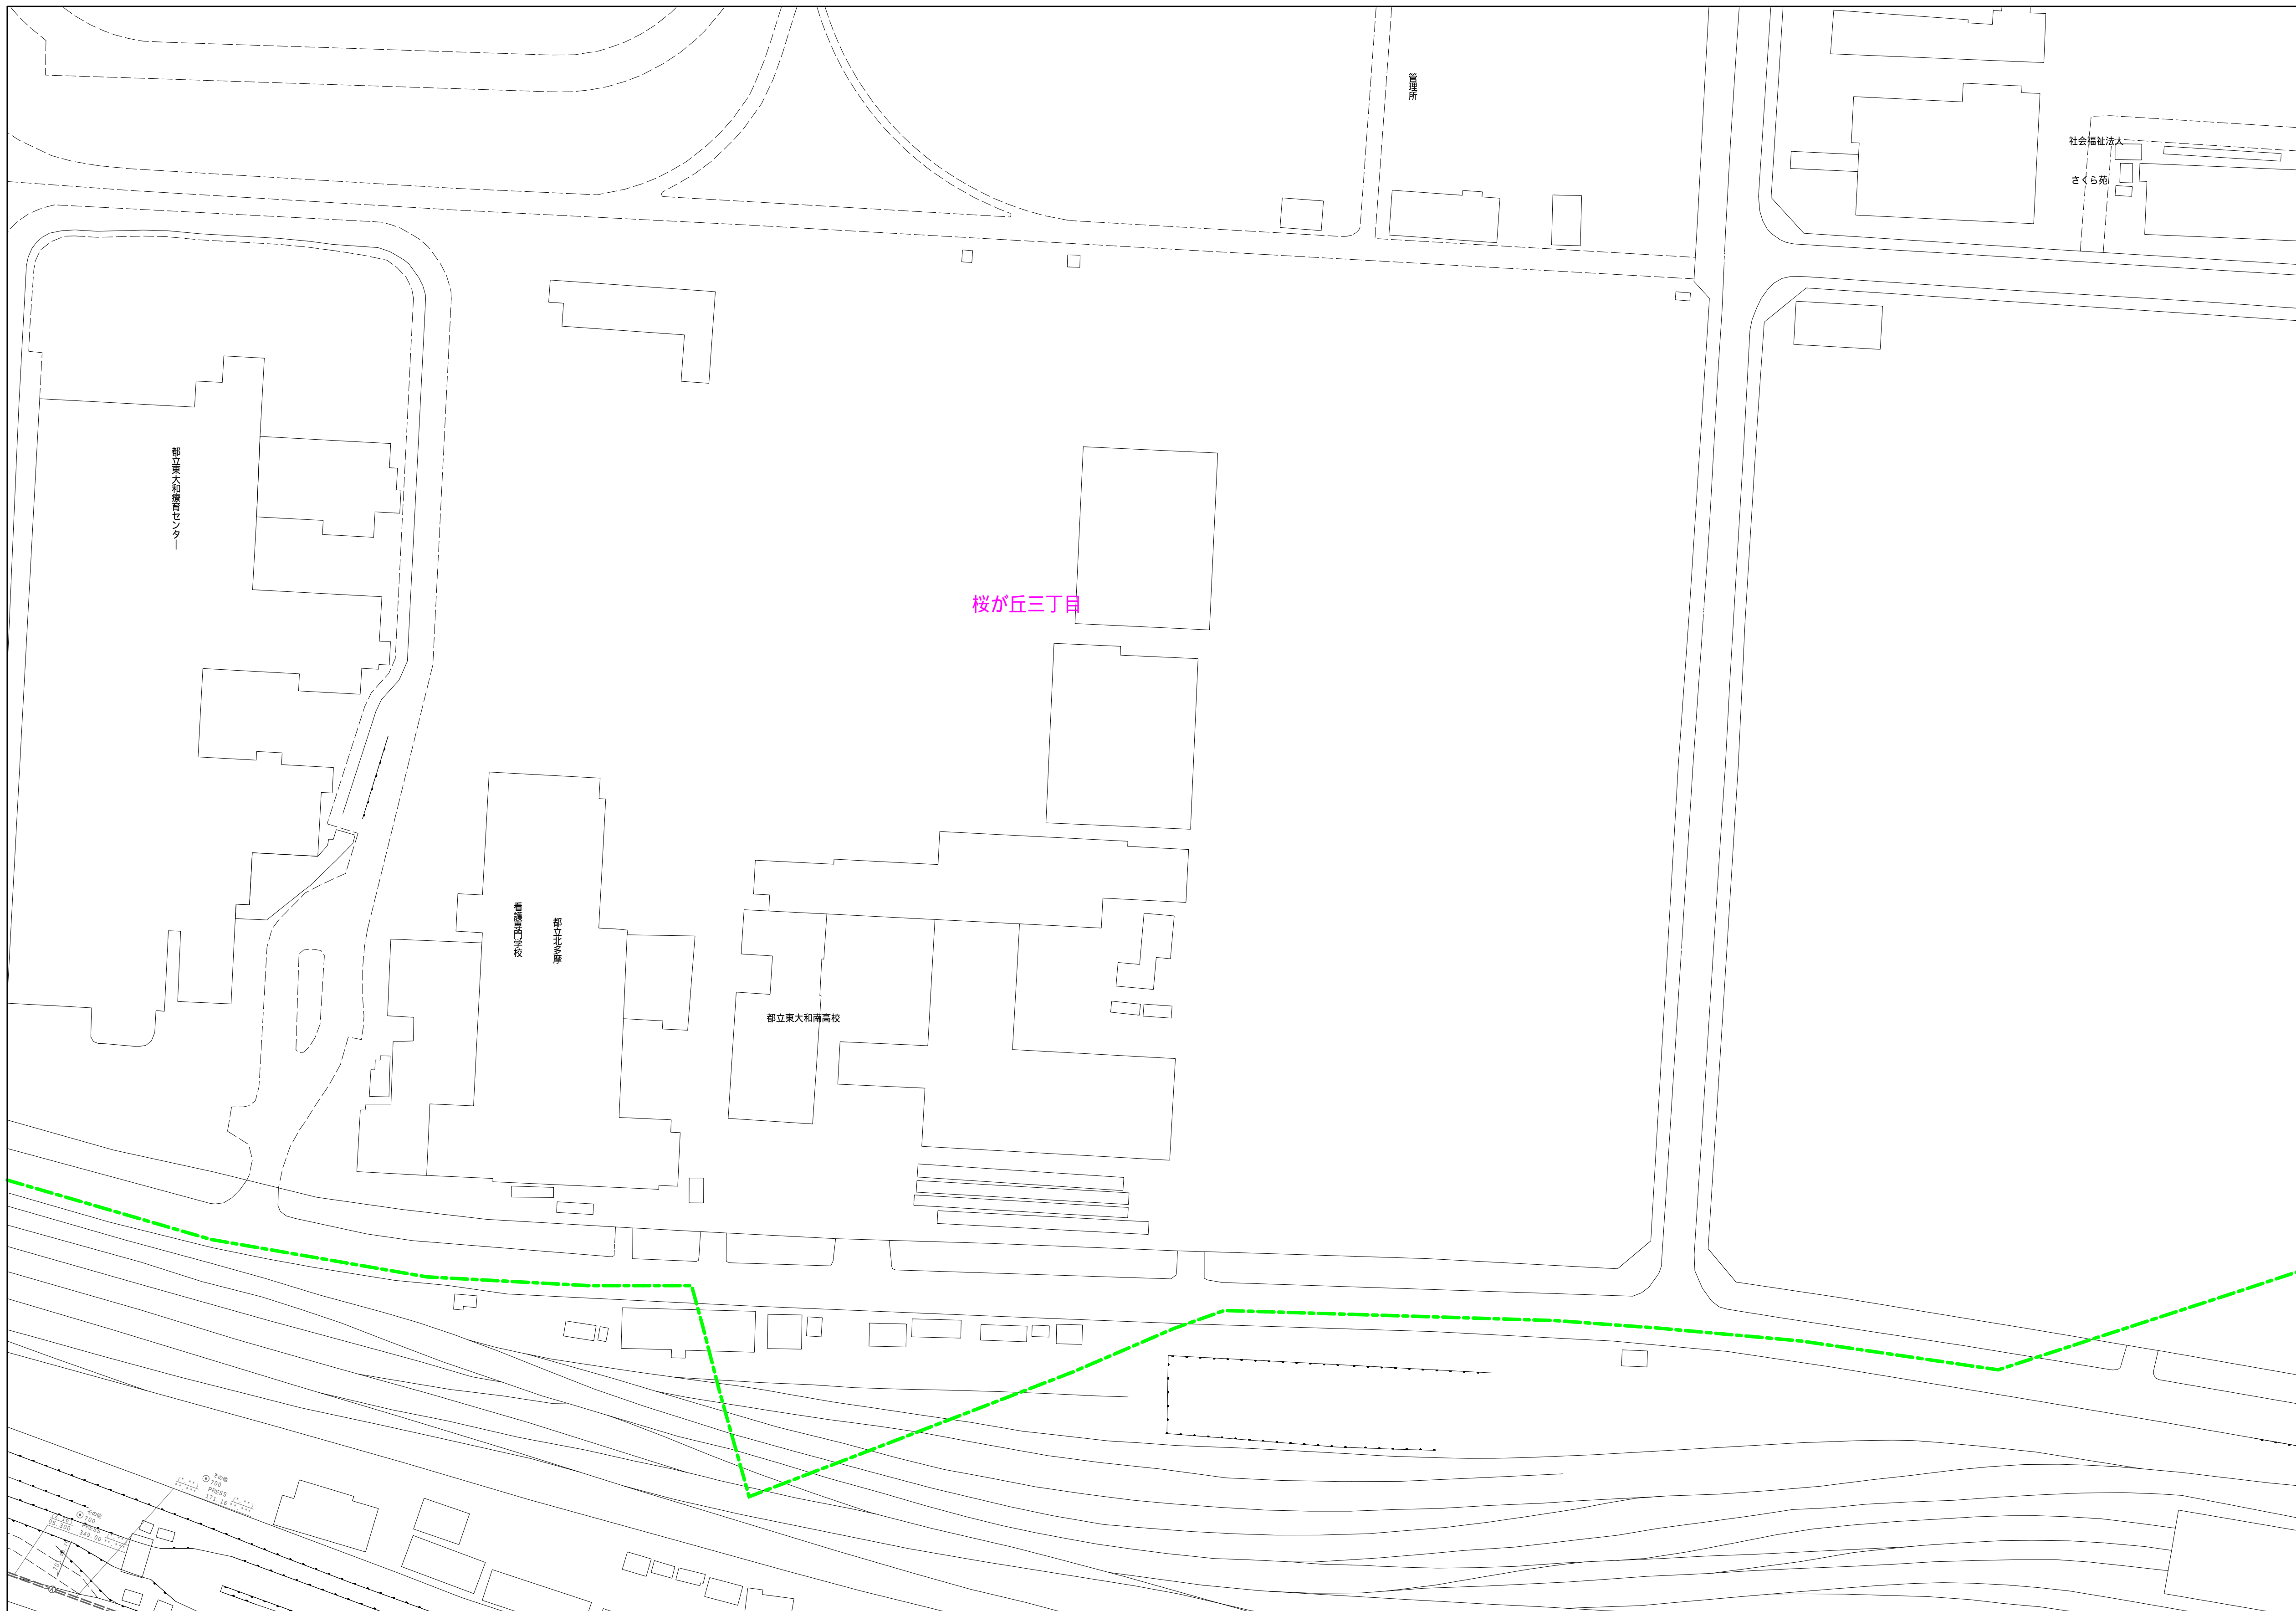

縮尺 1 / 750

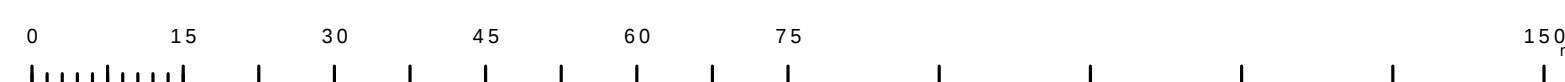

2 7 4 4 - 3

| 凡例                             | 名 称                       |
|--------------------------------|---------------------------|
| ●                              | 標準 1号マンホール（内径90ｃｍ）        |
| ○                              | 標準 2号マンホール（内径120ｃｍ）       |
| ○                              | 標準 3号マンホール（内径150ｃｍ）       |
| ○                              | 標準 4号マンホール（内径180ｃｍ）       |
| 〔H〕                            | 標準 5号マンホール（内径210×120ｃｍ）   |
| 〔H7〕                           | 標準 6号マンホール（内径240×120ｃｍ）   |
| 〔H7〕                           | 標準 7号マンホール（内径300×120ｃｍ）   |
| ①                              | 組立 0号マンホール（内径75ｃｍ）        |
| ②                              | 組立 1号マンホール（内径90ｃｍ）        |
| ③                              | 組立 2号マンホール（内径120ｃｍ）       |
| ④                              | 組立 3号マンホール（内径150ｃｍ）       |
| ⑤                              | 組立 4号マンホール（内径180ｃｍ）       |
| 〔K〕                            | 組立 6号マンホール（内径240×600ｃｍ）   |
| ●                              | 組立 方形マンホール                |
| 〔T〕                            | 特殊 特1号マンホール（内径90×600ｃｍ）   |
| 〔T〕                            | 特殊 特2号マンホール（内径120×1200ｃｍ） |
| 〔T〕                            | 特殊 特3号マンホール（内径150×1200ｃｍ） |
| 〔T〕                            | 特殊 特4号マンホール（内径180×1200ｃｍ） |
| ○                              | 特殊 小径マンホール（内径300ｃｍ）       |
| □                              | 特殊 特殊マンホール                |
| □                              | 特殊 分叉マンホール                |
| 〔T〕                            | 特殊 円形特殊人孔                 |
| 〔T〕                            | 特殊 矩形特殊人孔                 |
| ○                              | 特殊 特殊マンホール（異使用）           |
| 〔S〕                            | 機井 楕円マンホール（内径120×900ｃｍ）   |
| 〔△〕                            | 機井 楕円マンホール（内径90×600ｃｍ）    |
| △                              | 伏越マンホール（上流）               |
| □                              | 伏越マンホール（中流）               |
| □                              | 伏越マンホール（下流）               |
| △                              | 伏越分叉マンホール（上流）             |
| 〔S〕                            | 伏越分叉マンホール（中流）             |
| 〔S〕                            | 伏越分叉マンホール（下流）             |
| △                              | 伏越側溝併用マンホール（上流）           |
| 〔S〕                            | 伏越側溝併用マンホール（中流）           |
| 〔S〕                            | 伏越側溝併用マンホール（下流）           |
| ☆                              | ダブー丸                      |
| ▽                              | 取入口、出口、側方取入部等             |
| ▶                              | 標準、ボンプ所への流入部または流出部        |
| └                              | 私道入井上流部又は道路管理責任区分点        |
| └                              | 私道入井                      |
| ⊗                              | 止水                        |
| ⊗                              | 蛇口                        |
| ⊗                              | 点検口、清掃口含む                 |
| ○                              | 下流方調整部                    |
| 注）マンホール、変換点及び接合点の色は<br>標準と異なる。 |                           |
| →                              | 全流接続                      |
| →                              | 分岐接続                      |
| →                              | 両本接続（L・U置）                |
| →                              | 両本接続（L・U置）                |
| →                              | 合流接続                      |
| →                              | 合流接続（市町村）                 |
| →                              | 汚水接続                      |
| →                              | 汚水接続（市町村）                 |
| →                              | 汚水接続                      |
| →                              | 汚水接続（市町村）                 |
| →                              | 清流接続                      |
| →                              | 汚水と管（幹線）                  |
| →                              | 処理場又はポンプ所からの放流管           |
| →                              | 全流並流接続                    |
| →                              | 分岐並流接続                    |
| →                              | 両本並流接続                    |
| →                              | 全流並流接続                    |
| →                              | 全流並流接続（市町村）               |
| →                              | 汚水並流接続                    |
| →                              | 汚水並流接続（市町村）               |
| →                              | 汚水並流接続                    |
| →                              | 汚水並流接続（市町村）               |
| →                              | 再生水管（中水道）                 |
| →                              | 光ファイバケーブル連絡管              |
| →                              | 不明、その他                    |
| →                              | 仮取入管                      |
| →                              | 側溝管                       |
| →                              | 汚泥管（枝線）                   |
| →                              | 処理水管（枝線）                  |
| →                              | 処理水管（幹線）                  |
| →                              | 汚泥管（幹線）                   |
| →                              | 処理水管（幹線）                  |
| □                              | 矩形汚水井                     |
| ■                              | 矩形汚水木井                    |
| ○                              | 円形汚水木井                    |
| ●                              | 円形汚水木井                    |
| 取付管（色は網と色である）                  |                           |
| ●                              | 円形                        |
| ○                              | 矩形                        |
| ○                              | 覆い                        |
| ○                              | 有砂（円形）                    |
| ○                              | 有砂                        |
| U                              | U型（U型要）                   |
| U                              | 覆り口（矩形）                   |
| U                              | 共同溝                       |
| U                              | 側溝                        |
| U                              | その他                       |
| U                              | 台形                        |
| U                              | 円形覆管（矩形）                  |
| U                              | 矩形覆管（円形）                  |
| U                              | 矩形覆管（矩形）                  |
| U                              | 矩形覆管（円形）                  |
| U                              | 共同溝（矩形）                   |
| U                              | 共同溝（円形）                   |
| U                              | 溝・水道                      |
| U                              | パイプトunnel                 |
| ○                              | 側溝                        |
| ○                              | 溝                         |
| ○                              | 排水                        |
| ○                              | 排水、丁目線                    |
| ○                              | 処理区域                      |
| ○                              | 処理区名                      |
| ○                              | 処理場                       |
| ○                              | 排水区域                      |
| ○                              | 排水区域                      |
| ○                              | 副都庁（色は黄栗、人孔と同色である）        |
| ○                              | 副都庁（色は黄栗、人孔と異なる）          |
| ○                              | 特設工事場                     |