


2838-2

2738-3	2738-4	2739-
2838-1	2838-2	2839-
2838-3	2838-4	2839-

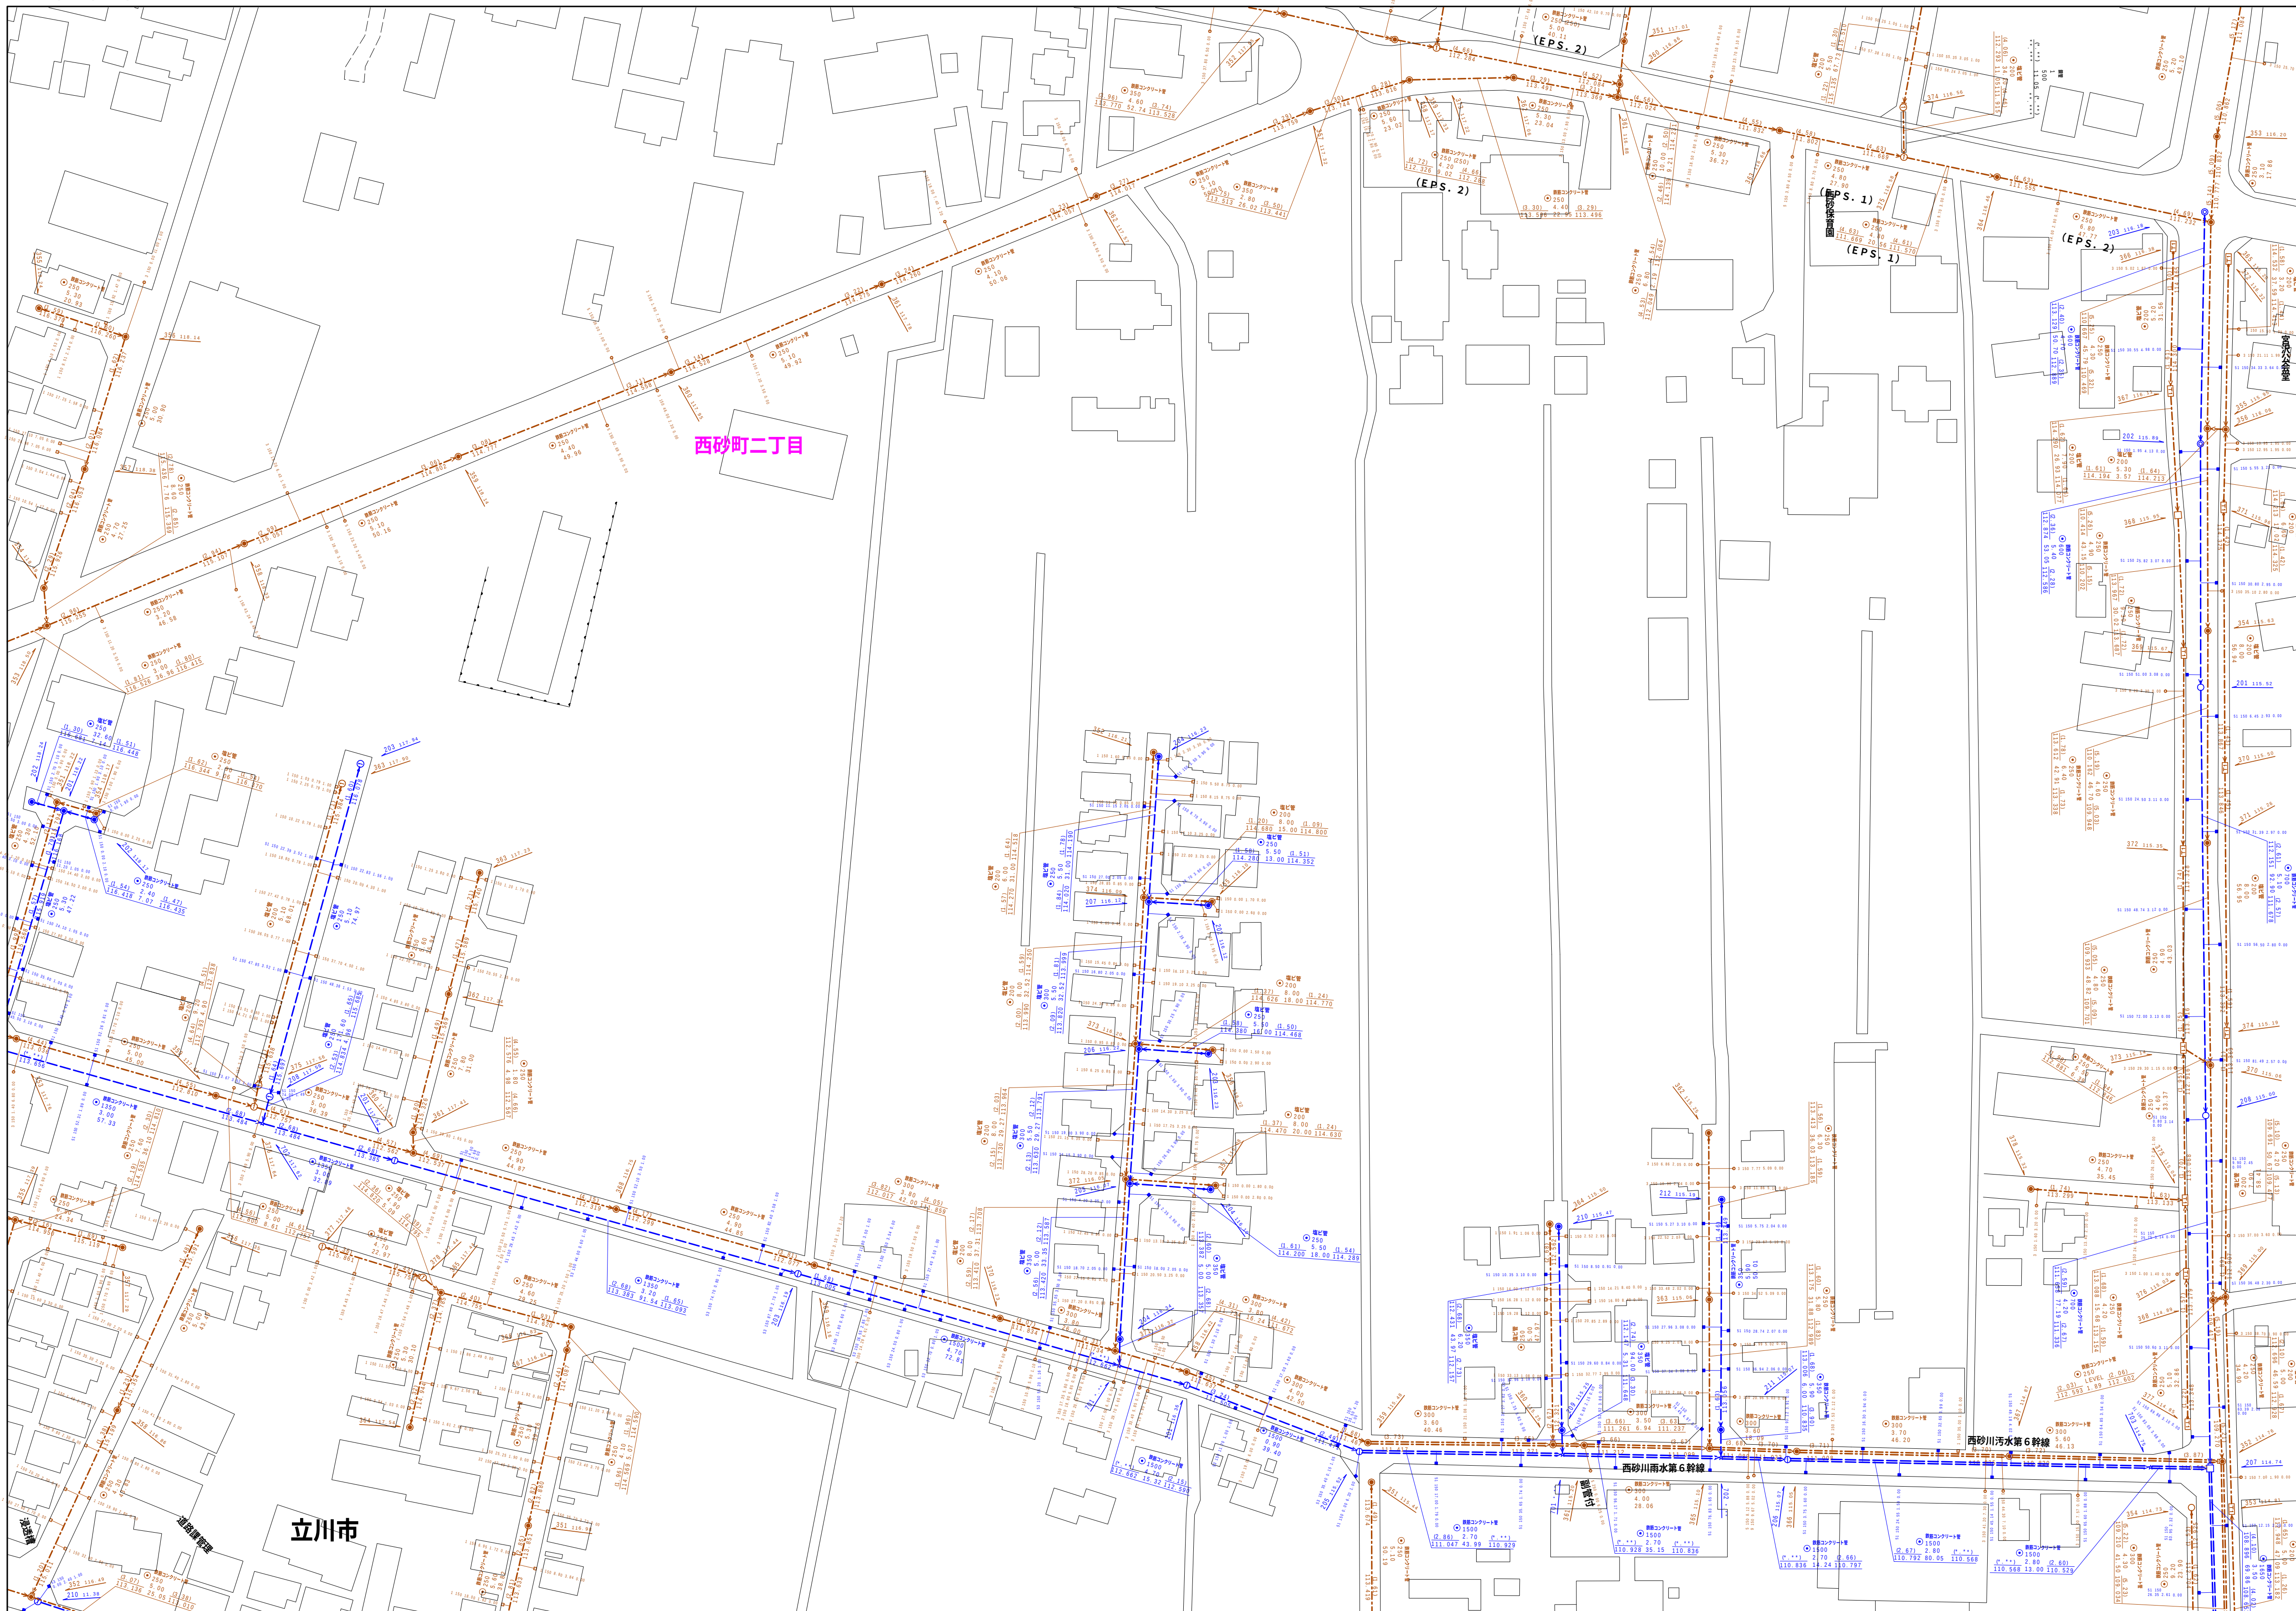

縮尺 1 / 750

2838-2

	凡例	名 称
マンホール (一人孔)	●	標準 1号マンホール (内径90cm)
	○	標準 2号マンホール (内径110cm)
	①	標準 3号マンホール (内径150cm)
	②	標準 4号マンホール (内径180cm)
	[H6]	標準 5号マンホール (内径210×120cm)
	[H5]	標準 6号マンホール (内径260×120cm)
	[H7]	標準 7号マンホール (内径300×120cm)
	③	組立 0号マンホール (内径75cm)
	④	組立 1号マンホール (内径90cm)
	⑤	組立 2号マンホール (内径120cm)
	⑥	組立 3号マンホール (内径150cm)
	⑦	組立 4号マンホール (内径180cm)
	[K1]	組立 矩形マンホール (内径90×60cm)
	⑧	組立 方形マンホール (上蓋)
	[J1]	特殊 特1号マンホール (下蓋)
	[J2]	特殊 特2号マンホール (内径120×120cm)
	[J3]	特殊 特3号マンホール (内径150×120cm)
	[F4]	特殊 特4号マンホール (内径180×120cm)
	⑨	小型マンホール (内径30cm)
	□	特殊 特殊マンホール
◇	特殊 分叉マンホール	
T	特殊 円形特殊人孔	
▽	特殊 矩形特殊人孔	
○	特殊 特殊マンホール (側使用)	
◎	横門 横閉形マンホール (内径120×90cm)	
(△)	横門 横閉形マンホール (内径90×60cm)	
[B]	仮設マンホール (上蓋)	
[C]	仮設マンホール (中蓋)	
[D]	仮設マンホール (下蓋)	
[E]	仮設分叉マンホール (上蓋)	
[F]	仮設分叉マンホール (下蓋)	
[G]	仮設矩形横閉付マンホール (上蓋)	
[H]	仮設矩形横閉付マンホール (下蓋)	
☆	ダミー人孔	
▽	取入口、出口、屋外管敷入部等	
→	敷道端、ポンプ所への流入部または流出部	
(A)	実地流入井上流部又は道路管理者区分点	
⊗	変圧	
⊙	配水	
C	点検口 (清掃口含む)	
↓	下方方向調整器	
注) マンホール、変化点及び合流点の色は管壁と同一とする。		
管	→	全合流線
	→	雨水幹線
	→	雨水幹線
	→	雨水幹線 (L.U型)
	→	雨水化管 (幹線)
	→	合流幹線
	→	合流幹線 (市町村)
	→	雨水幹線
	→	雨水幹線 (市町村)
	→	雨水幹線
	→	雨水幹線 (市町村)
	→	溝並流支
	→	雨水化管 (幹線)
	→	処理場又はポンプ所からの放流水
	→	雨水任意管幹線
	→	雨水任意管幹線 (市町村)
	→	雨水任意管幹線
	→	雨水任意管幹線 (市町村)
	→	再生水管 (中水道)
	→	光ファイバーケーブル連絡管
→	その他	
→	仮覆い入れ管	
渠	→	屋外管
	→	汚泥管 (幹線)
	→	逆洗水管 (幹線)
	→	汚泥管 (幹線)
	→	逆洗水管 (幹線)
	→	雨水排水用
	→	雨水排水用
	→	雨水排水用
	→	雨水排水用 (色が樹と同色である)
	樹及び取付管	○
▲		矩形
△		三角形
●		覆り目 (円形)
L U		L U型 (U型)
■		覆り目 (矩形)
■		共同溝
■		埋戻土
☆		管蓋
☆		その他
管渠断面	■	台形
	●	円形複数 (矩形状)
	●	円形複数 (円形)
	●	矩形複数 (矩形状)
	●	矩形複数 (円形)
	[K]	共同溝 (矩形状)
	[K]	共同溝 (円形)
	○	橋本蓋管
	○	インバート構造
	行政環境	---
---		歩道境
---		町界・丁目界
---		処理区域界
その他	---	処理区域名
	---	処理場境
	---	処理場境
	→○→	指定区界 (色は管渠、人孔と同色である)
→●→	指定区界 (色は管渠、人孔と同じである)	
●	特定集落境	