


2838 - 3

2837-2	2838-1	2838-
2837-4	2838-3	2838-
2937-2	2938-1	2938-

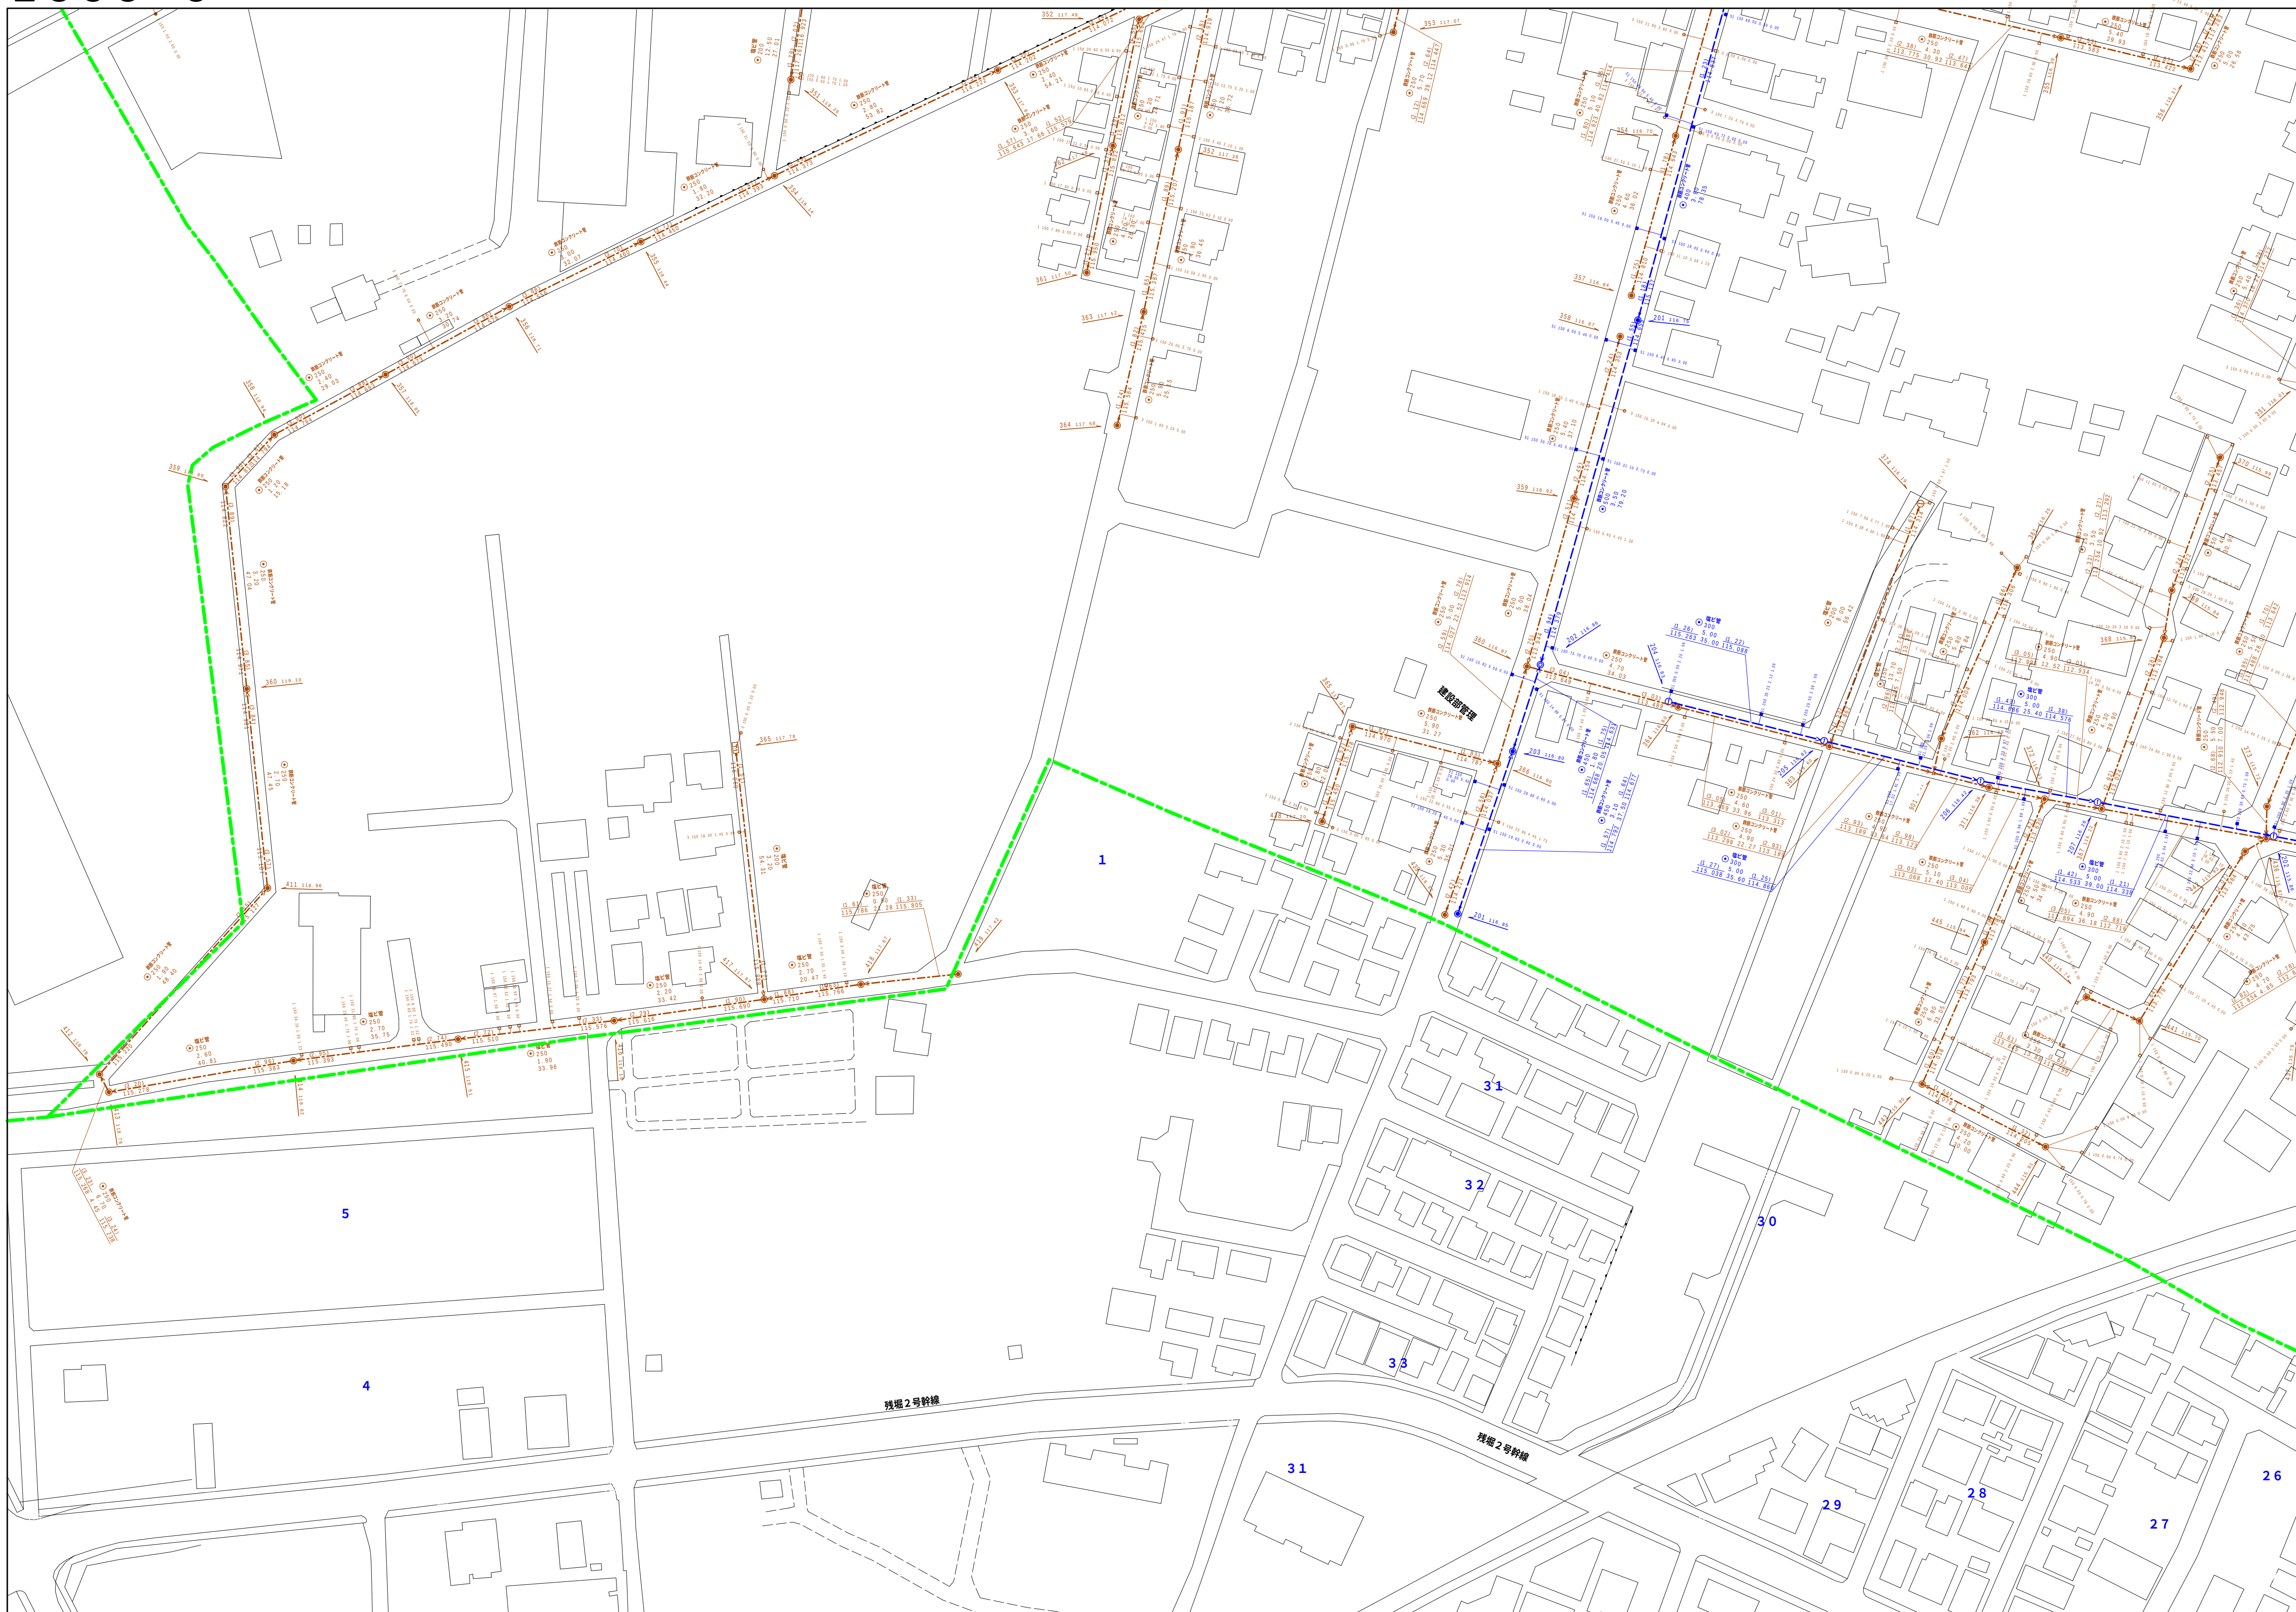

縮尺 1 / 750

$$2838 - 3$$

凡例		名 称	
マン ホー ル (一人孔)	●	標準 1号マンホール (内径90cm)	
	○	標準 2号マンホール (内径110cm)	
	○	標準 3号マンホール (内径150cm)	
	○	標準 4号マンホール (内径180cm)	
	□	標準 5号マンホール (内法210×120cm)	
	□	標準 6号マンホール (内法260×120cm)	
	□	標準 7号マンホール (内法330×120cm)	
	①	組立 1号マンホール (内径75cm)	
	②	組立 2号マンホール (内径90cm)	
	③	組立 3号マンホール (内径120cm)	
	④	組立 4号マンホール (内径150cm)	
	⑤	組立 4号マンホール (内径180cm)	
	□	組立 矩形マンホール (内法90×60cm)	
	●	組立 円形マンホール	
	□	特殊 1号マンホール (内径90×60cm)	
	□	特殊 2号マンホール (内径120×120cm)	
	□	特殊 3号マンホール (内法150×120cm)	
	□	特殊 4号マンホール (内法180×120cm)	
	○	小型マンホール (内径30cm)	
	□	特殊 特殊マンホール	
	□	特殊 分岐マンホール	
	▽	特殊 円形特殊人孔	
	□	特殊 特殊マンホール (樹使用)	
	○	横門 横門型マンホール (内法120×90cm)	
	△	横門 横門型マンホール (内法90×60cm)	
変 化 点 又 は 接 合 点	△	取入口、社口、屋外管取入等	
	▽	縦取入、ポンプ等への流入部又は流出部	
	△	私取入管と道路又は道路管理区域点	
	⊗	変換井	
	⊗	雨水井	
	⊗	明水井	
	⊗	点検口 (溝樋口含む)	
	▽	下方方向調整部	
	☆	ダミー人孔	
	注) マンホール、変化点及び接合点の色は 管壁と同一である。		
	管	→	合流管線
		→	汚水幹線
		→	雨水幹線
		→	雨水幹線 (L.U)型
		→	雨水支管 (幹線)
→		合流幹線	
→		合流幹線 (市町村)	
→		汚水幹線	
→		汚水幹線 (市町村)	
→		雨水幹線	
→		雨水幹線 (市町村)	
→		清流排水	
→		雨水支管 (幹線)	
→		短距離又はポンプ所からの放流管	
渠		→	合流圧送管線
		→	汚水圧送管線
		→	雨水圧送管線
		→	合流圧送管線
		→	合流圧送管線 (市町村)
		→	汚水圧送管線 (市町村)
		→	雨水圧送管線 (市町村)
		→	汚水圧送管線 (市町村)
		→	再生水支管 (中水道)
		→	光ファイバーケーブル連絡管
		→	不明・その他
	→	仮取入れ管	
	→	敷外管	
	→	汚水管線 (幹線)	
	→	汲排水管 (幹線)	
井 及 び 取 付 管	□	矩形汚水井	
	□	矩形雨水井	
	○	円形汚水井	
	○	円形雨水井	
	○	取付管 (色は例と同一である)	
管 渠 断 面	●	円形	
	●	馬蹄形	
	●	卵形 (円形)	
	●	卵形	
	●	L型 (U型)	
	●	青野形 (矩管)	
	□	共同溝	
	□	箱管	
	☆	その他	
	▽	台形	
	●	円形複数 (矩管)	
	●	円形複数 (円形)	
	●	矩形複数 (矩管)	
	●	矩形複数 (円形)	
	●	共同溝 (矩管)	
●	共同溝 (円形)		
●	橋・高架		
●	イザナト連絡		
行 政 境	—	郡界線	
	—	市区界	
	—	町界・丁目界	
そ の 他	—	処理区域	
	—	処理区名	
	—	処理場	
	—	処理区名	
	—	排水区域	
注	○	副記号 (色は管渠、人孔と同一である)	
	○	副記号 (色は管渠、人孔と同一である)	
	●	特定事項	

