


2839-3

2838-2	2839-1	2839-
2838-4	2839-3	2839-
2938-2	2939-1	2939-

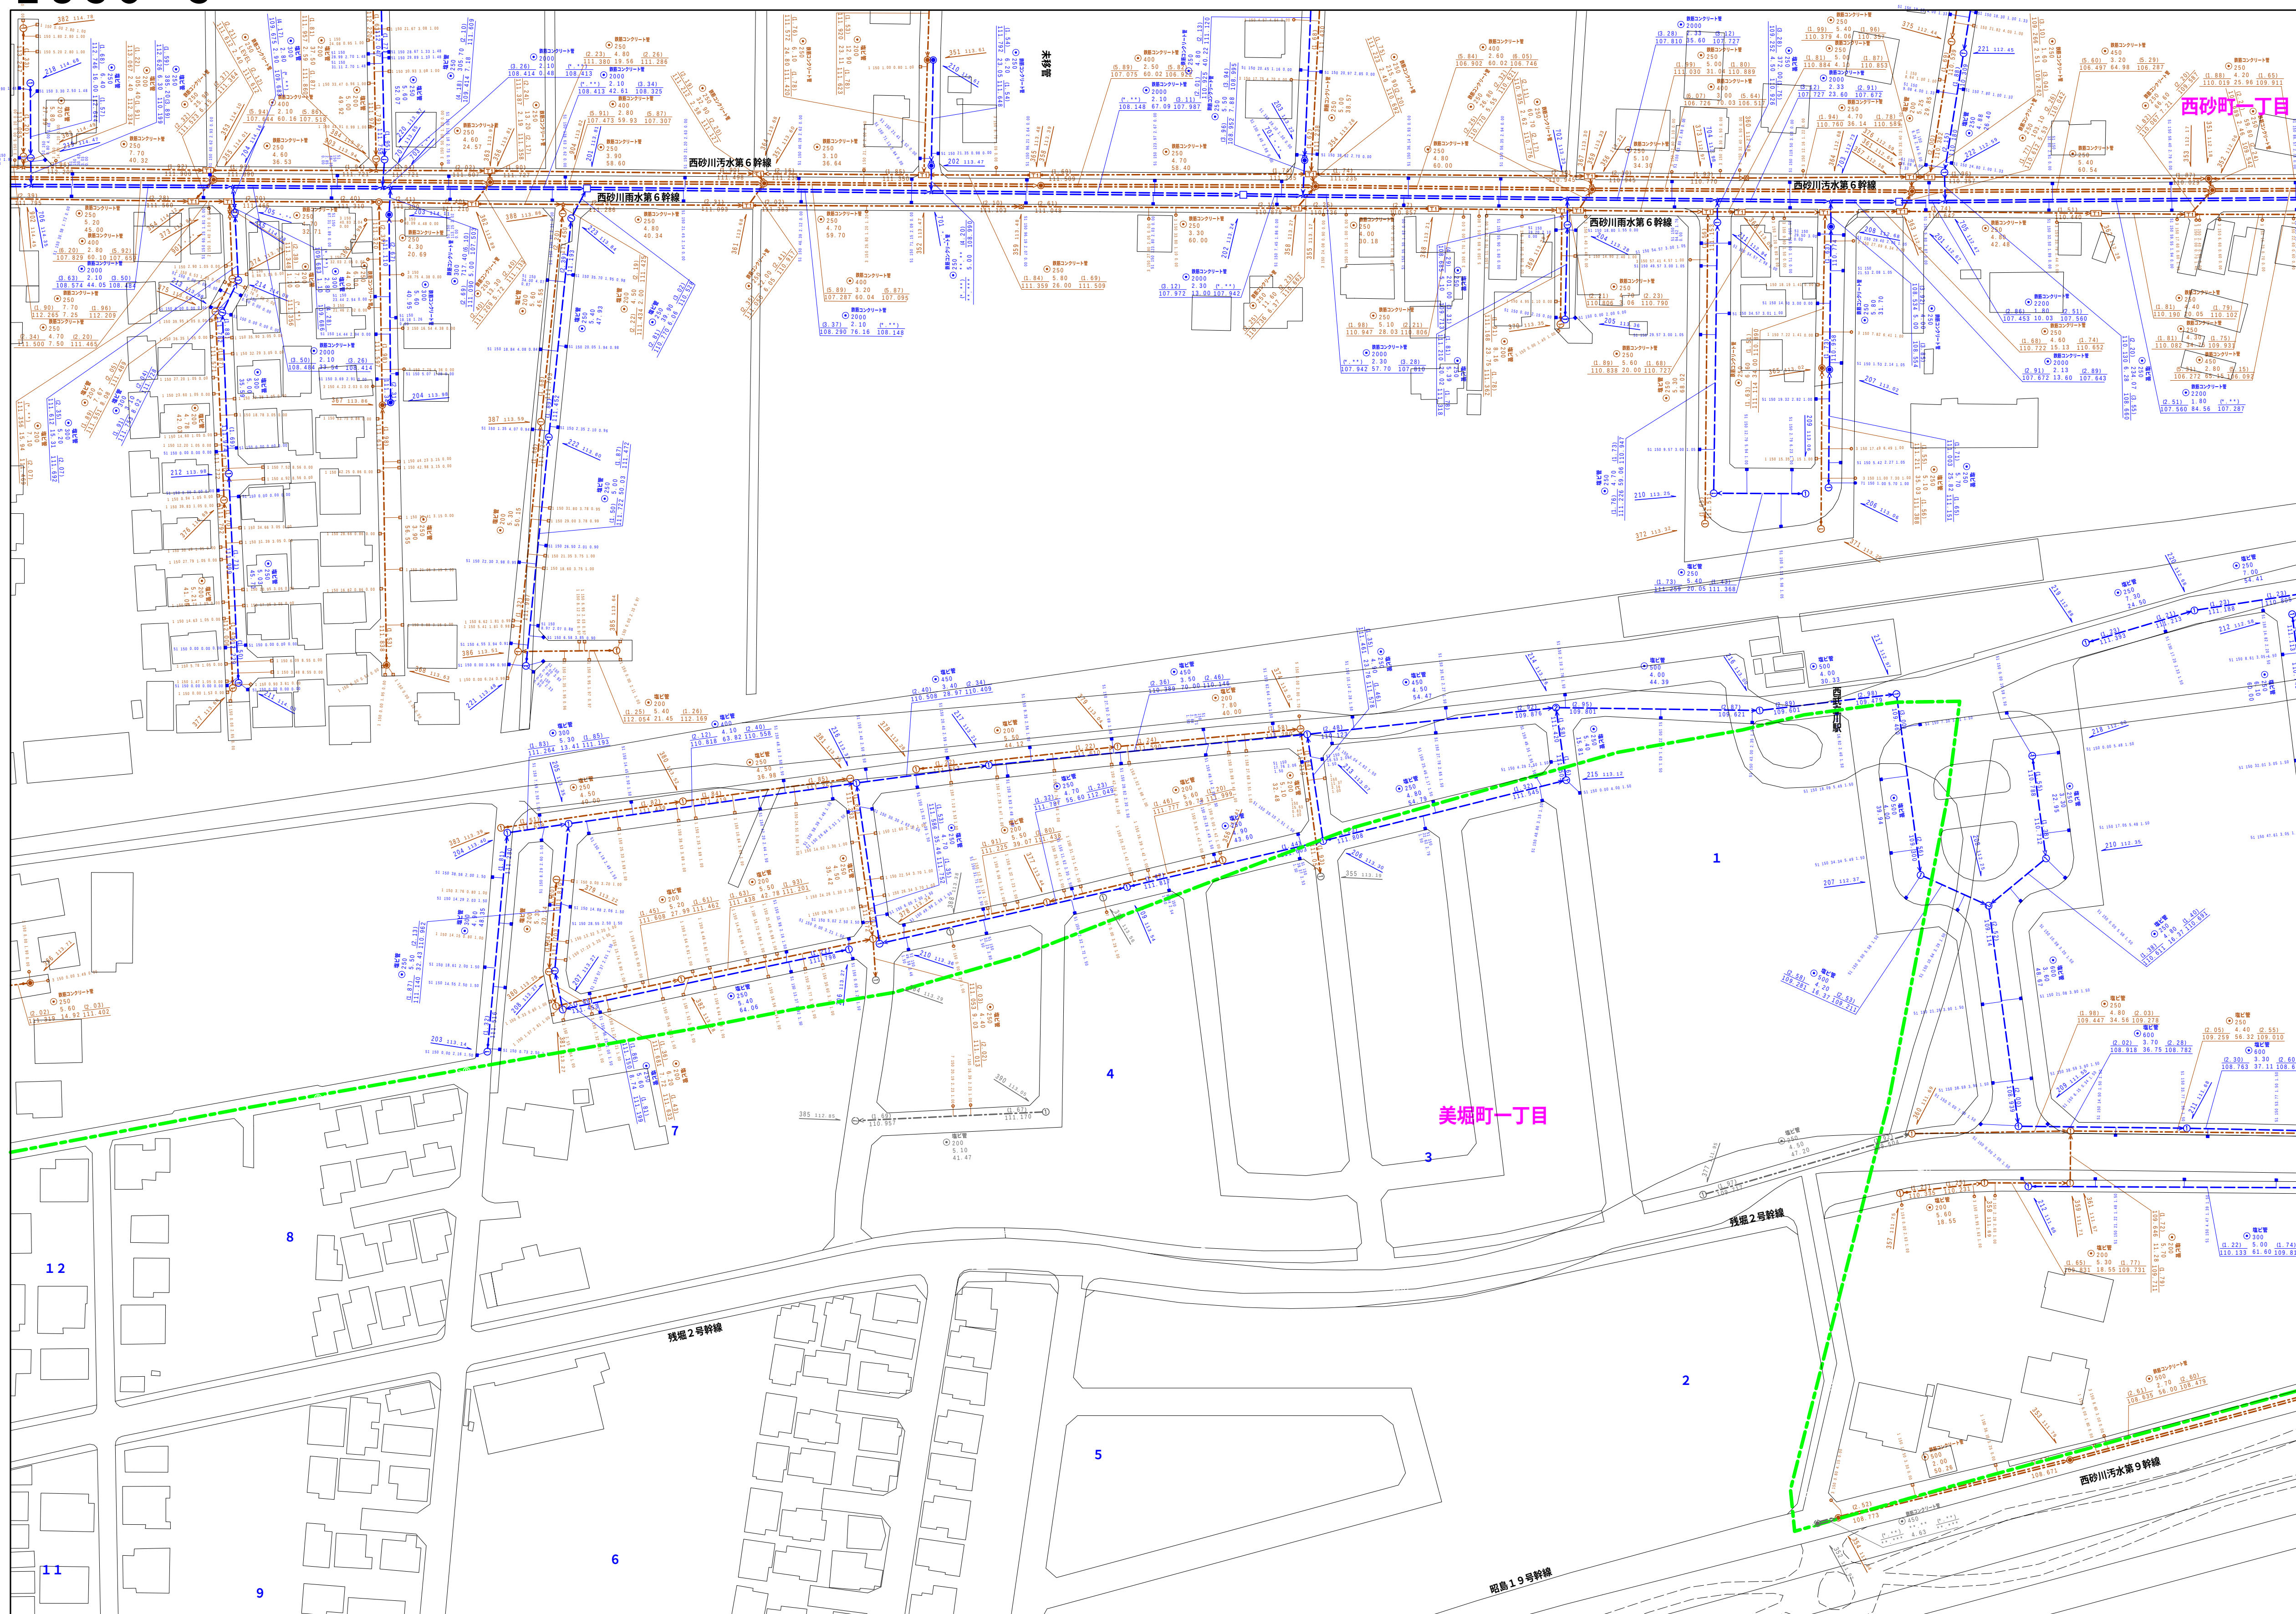

縮尺 1 / 750

2839-3



	凡 例	名 称
マン ホー ル (人 孔)	●	標準 1号マンホール(内径90cm)
	○	標準 2号マンホール(内径120cm)
	①	標準 3号マンホール(内径150cm)
	②	標準 4号マンホール(内径180cm)
	[H5]	標準 5号マンホール(内径210×120cm)
	[H7]	標準 6号マンホール(内径260×120cm)
	[H7]	標準 7号マンホール(内径300×120cm)
	③	組立 0号マンホール(内径75cm)
	①	組立 1号マンホール(内径90cm)
	②	組立 2号マンホール(内径120cm)
	③	組立 3号マンホール(内径150cm)
	④	組立 4号マンホール(内径180cm)
	[K1]	組立 短形マンホール(内径90×60cm)
	■	組立 方形マンホール
	[T1]	特殊 特1号マンホール(内径90×60cm)
	[T2]	特殊 特2号マンホール(内径120×120cm)
	[T3]	特殊 短形マンホール(内径150×120cm)
	[T4]	特殊 特大マンホール(内径180×120cm)
	⑤	特殊 小型マンホール(内径30cm)
	□	特殊 特殊マンホール
	▽	特殊 分叉マンホール
	T	特殊 円形特殊人孔
	T	特殊 矩形状特殊人孔
	○	特殊 特殊マンホール(側使用)
	△	特殊 楕円形マンホール(内径120×90cm)
	変 化 点 又 は 結 合 点	△
△		伏線マンホール(上流)
△		伏線マンホール(中流)
△		伏線マンホール(下流)
△		伏線分岐マンホール(上流)
△		伏線分岐マンホール(下流)
△		伏線継ぎ接ぎマンホール(上流)
△		伏線継ぎ接ぎマンホール(下流)
☆		ダミー人孔
▶		取込口、社口、屋外管取入等
▲		短縮管、ポンプ所への流入管又は流出管又は出水部
A		私設人井上流部又は道路管理権を有する点
B		排水井
C		逆水
D	点検口(清掃口含む)	
E	下流方側設置部	
	注) マンホール、変化点及び結合点の色は種類と異なる。	
管	→	金属幹線
	→	汚水幹線
	→	雨水幹線
	→	雨水幹線(LU型)
	→	雨水乾支(経路)
	→	合流幹線
	→	合流幹線(市町村)
	→	汚水幹線
	→	雨水幹線(市町村)
	→	雨水幹線
渠	→	雨水幹線(市町村)
	→	清流復活
	→	雨水乾支(幹線)
	→	処理場又はポンプ所からの放流水
	→	合流区間管幹線
	→	汚水区間管幹線
	→	雨水区間管幹線
	→	雨水区間管幹線(市町村)
	→	雨水区間管幹線(市町村)
	→	雨水区間管幹線(市町村)
樹 及 び 取 付 管	→	再生水管(中水道)
	→	光ファイバーケーブル連絡管
	→	不明・その他
	→	仮覆え入管
	→	局外管
	→	汚水管幹線(経路)
	→	雨水管幹線(経路)
	→	汚水管幹線(幹線)
	→	雨水管幹線(幹線)
	→	雨水管幹線(幹線)
管 渠 断 面	□	矩形汚水沟
	■	矩形雨水沟
	◻	円形汚水沟
	●	円形雨水沟
	→	取付管(色は樹と同色である)
	○	円形
	△	矩形
	◇	菱い
	◎	腎形(円形)
	L U	L U型(U型)
行 政 境 界	==	腎形(矩形)
	+	共同溝
	+	共有溝
	☆	管轄
	☆	その他
	▽	台形
	⊙	円形埋置(矩形)
	⊙	円形埋置(円形)
	⊙	矩形埋置(矩形)
	⊙	矩形埋置(円形)
そ の 他	⊙	均開溝(矩形)
	⊙	均開溝(円形)
	⊙	二重溝
	⊙	インター製造
	---	郡県境
そ の 他	---	市区境
	---	町界・丁目界
	---	処理区分
	---	処理区域
	---	処理地名
そ の 他	○	前記符号(色は管渠、人孔と同色である)
	○	前記符号(色は管渠、人孔とも異なる)
	※	特定事項欄