


$$\underline{2840 - 2}$$

2740-3	2740-4	2741
2840-1	2840-2	2841
2840-3	2840-4	2841

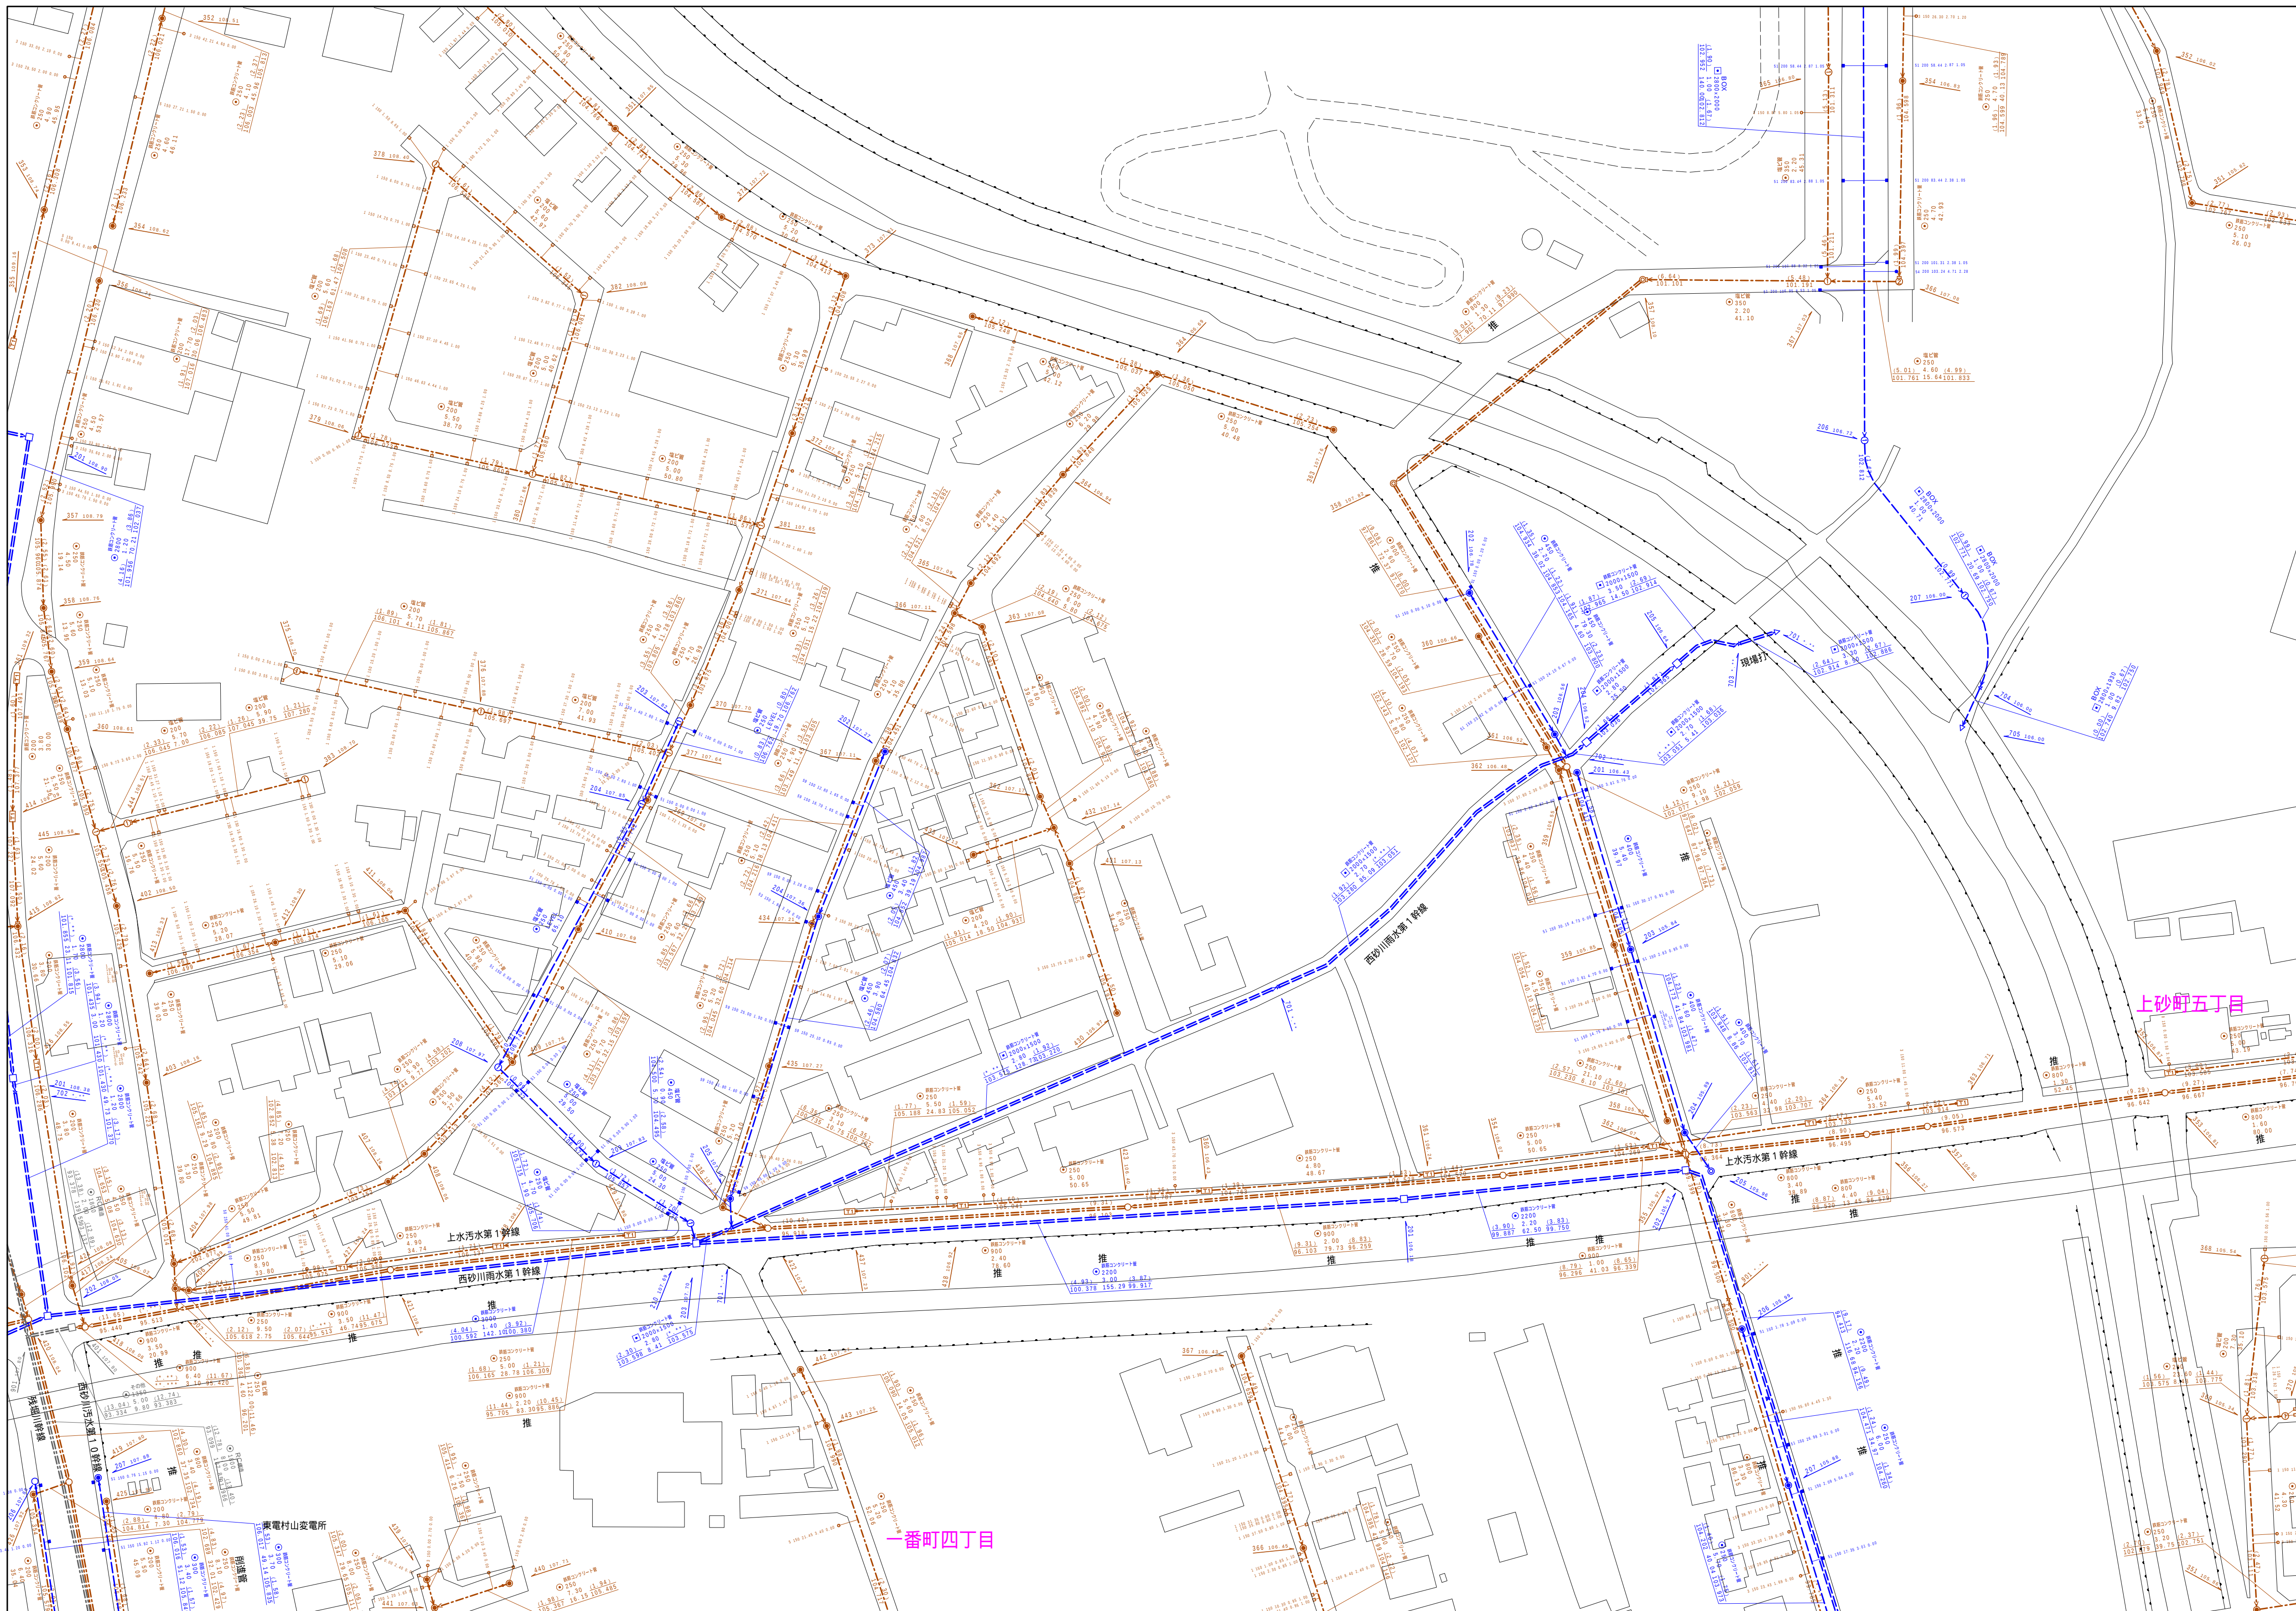

縮尺 1 / 750

$$2840 - 2$$

	凡例	名 称
マン ホ ー ル （ 人 孔 ）	●	標準 1号マンホール（内径90cm）
	○	標準 2号マンホール（内径120cm）
	◎	標準 3号マンホール（内径150cm）
	①	標準 4号マンホール（内径180cm）
	H1H	標準 5号マンホール（内法210×120cm）
	H2H	標準 6号マンホール（内法260×120cm）
	H3H	標準 7号マンホール（内法330×120cm）
	D1	組立 1号マンホール（内径75cm）
	②	組立 1号マンホール（内径90cm）
	③	組立 2号マンホール（内径120cm）
	④	組立 3号マンホール（内径150cm）
	⑤	組立 4号マンホール（内径180cm）
	K1	組立 矩形マンホール（内法90×60cm）
	■	組立 円形マンホール
	T1	特殊 特1型マンホール（内径90×60cm）
	T2	特殊 特2型マンホール（内法20×120cm）
	T3	特殊 特3型マンホール（内法50×120cm）
	T4	特殊 特4型マンホール（内法80×120cm）
	□	小型マンホール（内径30cm）
	▽	特殊 分叉マンホール
	T	特殊 円形特殊人孔
	▽T	特殊 円形特殊人孔
	○T	特殊 特殊マンホール（兼使用）
	○	横井 横断面マンホール（内法20×90cm）
	△	横井 横断面マンホール（内径90×60cm）
	変位管又は結合点	△
□		伏越マンホール（中流）
□		伏越マンホール（下流）
▽		伏越分水マンホール（上流）
▽		伏越分水マンホール（下流）
▽		伏越節制閘付マンホール（上流）
▽		伏越節制閘付マンホール（下流）
☆		ダブリー人孔
→		取入口、社口、屋外管取入部等
→		埋込管、波字への進入部または流出部
A		転落防止 転落防止蓋又は道路管理取合点
B		排水弁
X		逆止
C		点検口（蓋閉口含む）
↓	下方方向調整部	
注）マンホール、変位管及び結合点の色は 種類と異なっている。		
管	→	生汚水管線
	→	雨水幹線
	→	雨水幹線
	→	雨水幹線（U溝型）
	→	雨水支管（砂樋）
	→	合流幹線
	→	合流幹線（市町村）
	→	汚水幹線
	→	雨水幹線
	→	雨水幹線（市町村）
	→	清流施設
	→	雨水支管（砂樋）
	→	処理場又はポンプ所からの放流水
	渠	→
→		汚水伝送管線
→		雨水伝送管線
→		合流伝送管線（市町村）
→		汚水伝送管線
→		雨水伝送管線（市町村）
→		再生水管（中水道）
→		光ファイバーケーブル連絡管
→		不明・その他
→		仮取入れ管
→		側面管
→		汚泥管渠（砂樋）
→		記号書き（砂樋）
→		記号書き（砂樋）
併及び取付管	■	矩形内溝水
	■	矩形外溝水
	○	円形外溝水
	○	円形内溝水
管渠断面	○	取付管（色は概ね同色である）
	●	円形
	▲	馬蹄形
	◆	菱形（円形）
	◇	卵形
	∟	しごき（U型渠）
	∟	貫り（矩管）
	■	複断面
	■	共同溝
	■	鞍橋
	☆	その他
	■	台形
	●	円形複数（矩形）
	●	円形複数（円形）
●	矩形複数（矩形）	
●	矩形複数（円形）	
●	複二重管	
○	イザナト通過	
行政境	—	郡県境
	—	市区境
	—	町郷・丁目境
その他	—	処理区域
	—	処理区画
	—	処理地名
	—	処理地
	→ ○ →	副都計区（色は黄緑、人孔と同色である）
→ ○ →	副都計区（色は黄緑、人孔と同じである）	
→ ○ →	特定事業地	