


$$\begin{array}{r} 2841 - 2 \\ \hline \end{array}$$

2741-3	2741-4	2742
2841-1	2841-2	2842
2841-3	2841-4	2842

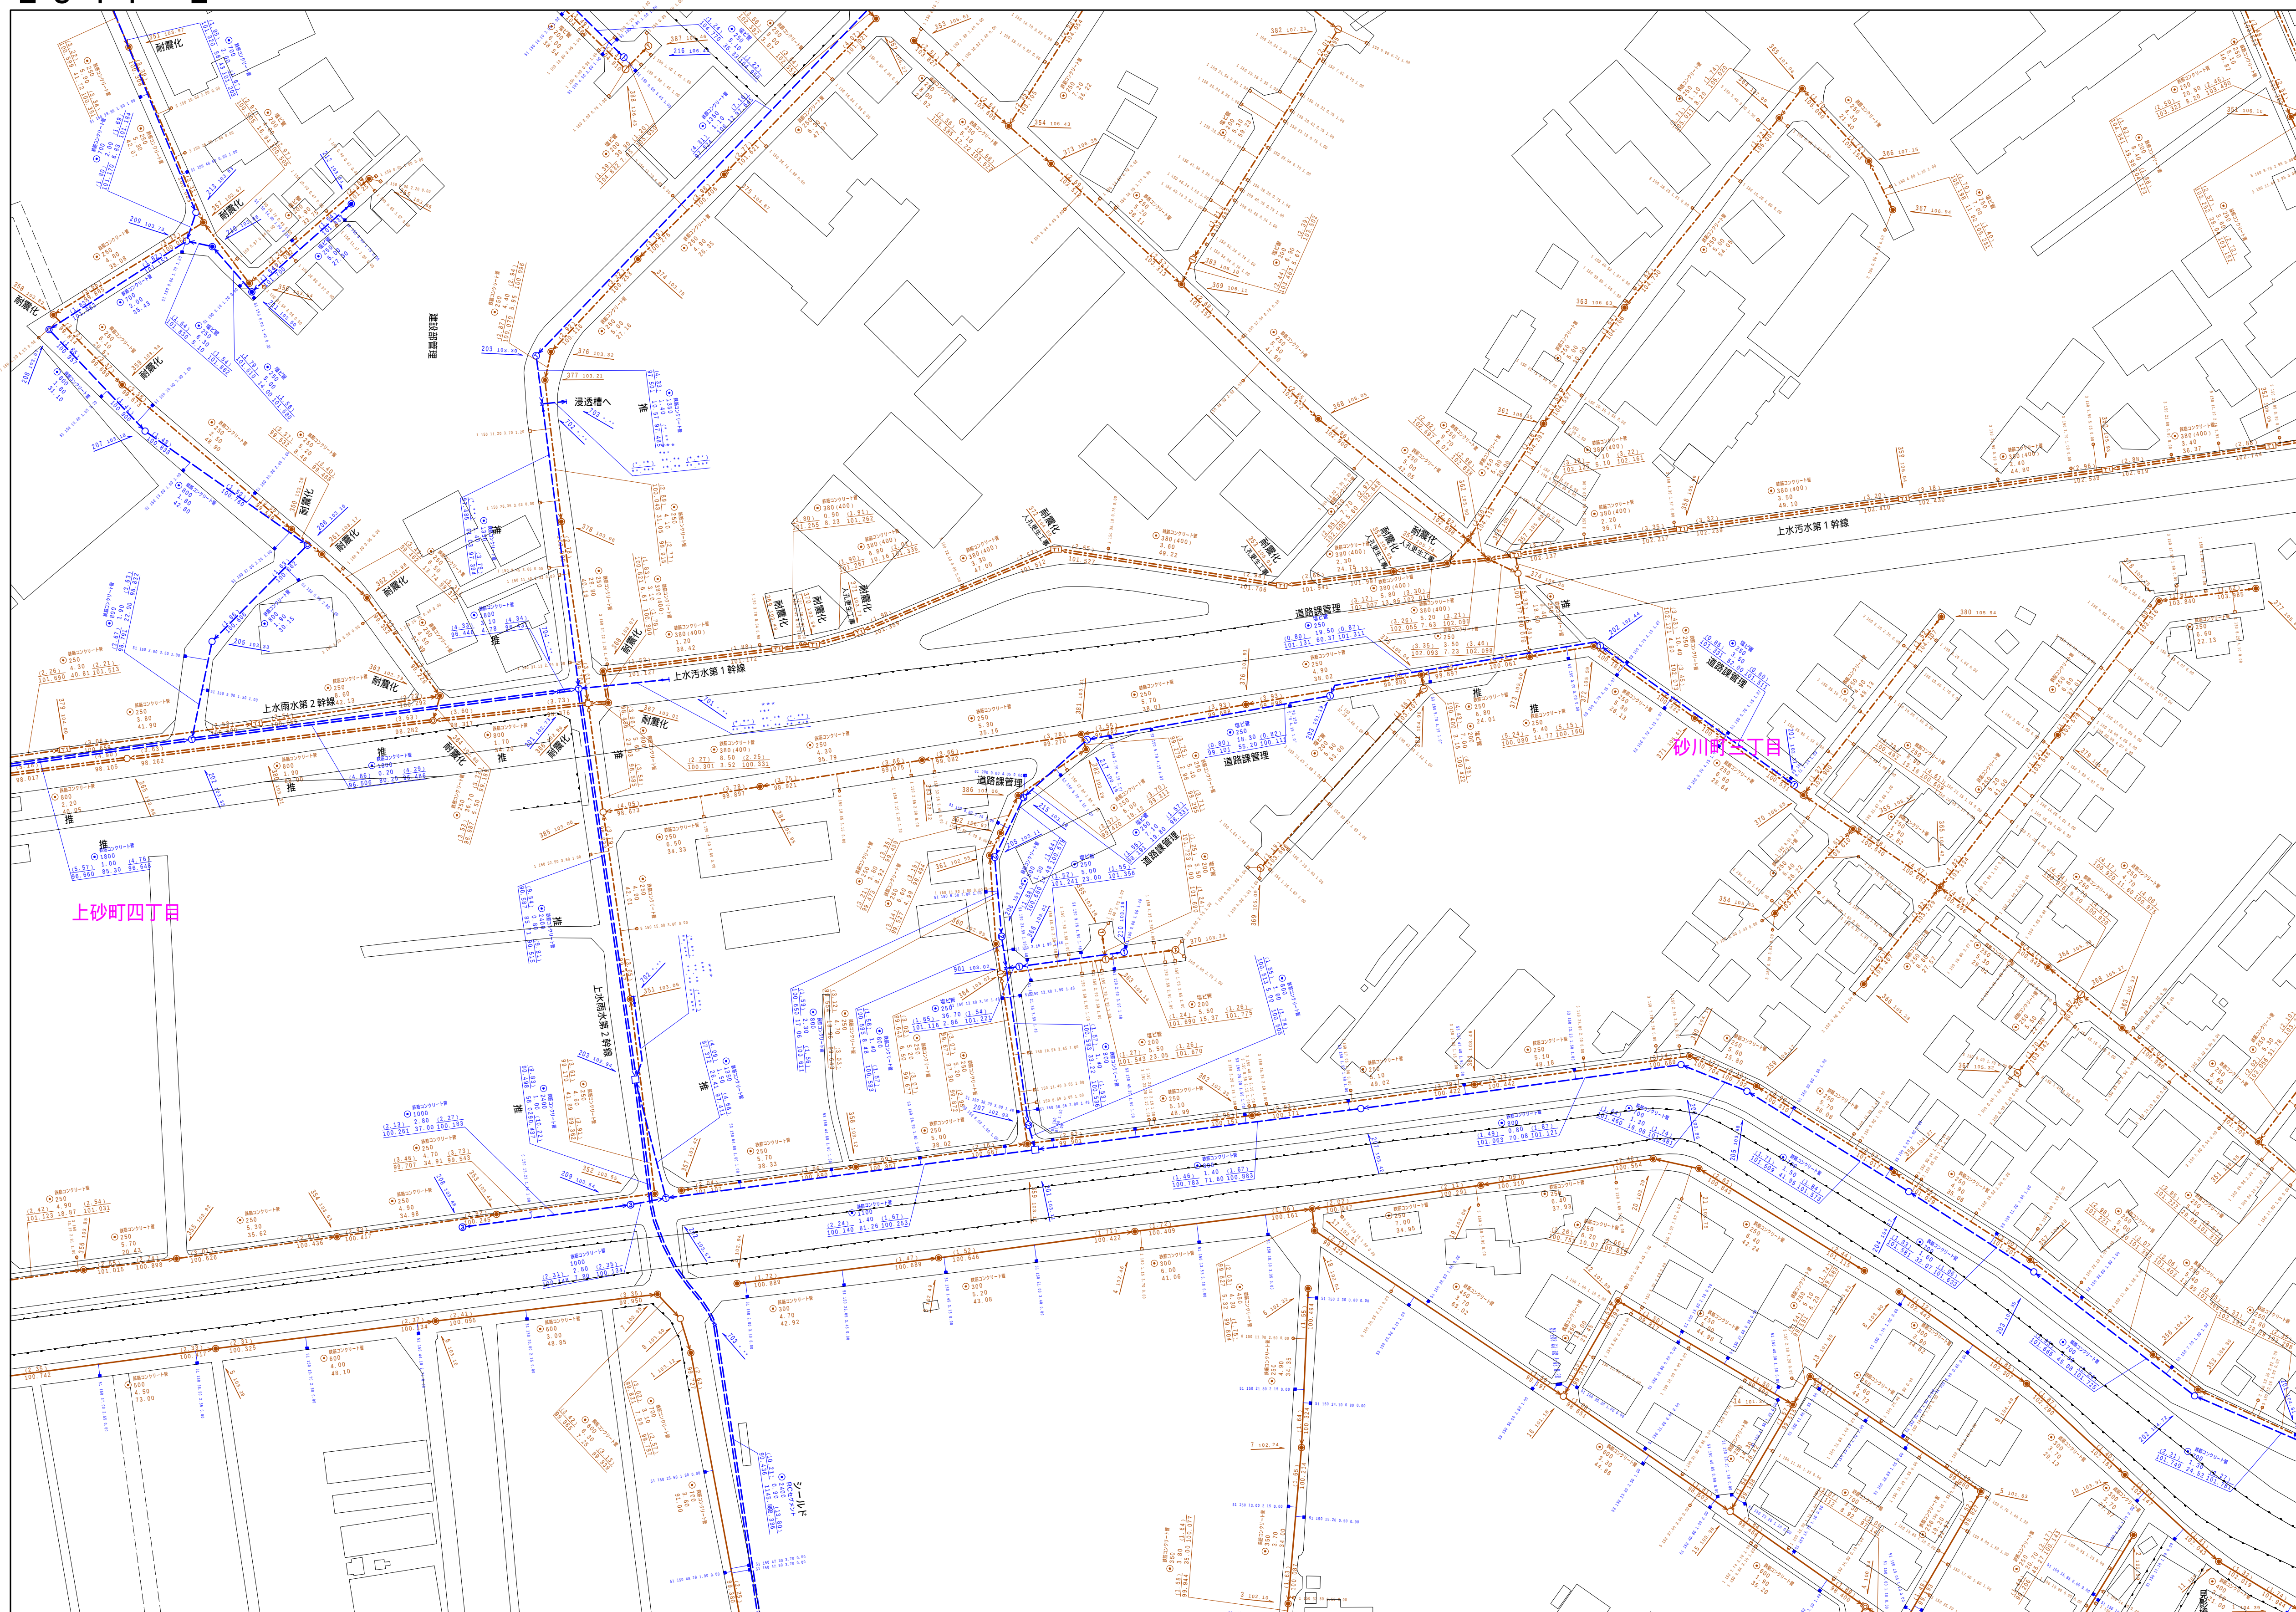

縮尺 1 / 750

$$\begin{array}{r} 2841 - 2 \\ \hline \end{array}$$

凡例		名 称
マン ホ ー ル （ 人 孔 ）	●	標準 1号マンホール（内径90cm）
	○	標準 2号マンホール（内径120cm）
	①	標準 3号マンホール（内径150cm）
	②	標準 4号マンホール（内径180cm）
	1H	標準 5号マンホール（内径210×120cm）
	2H	標準 6号マンホール（内径260×120cm）
	3H	標準 7号マンホール（内径360×120cm）
	④	組立 1号マンホール（内径75cm）
	①	組立 1号マンホール（内径90cm）
	②	組立 2号マンホール（内径120cm）
	③	組立 3号マンホール（内径150cm）
	④	組立 4号マンホール（内径180cm）
	1K	組立 矩形マンホール（内径90×60cm）
	●	組立 円形マンホール
	1E	特殊 1号マンホール（内径90×60cm）
	2E	特殊 2号マンホール（内径120×120cm）
	3E	特殊 3号マンホール（内径150×120cm）
	⑤	特殊 4号マンホール（内径180×120cm）
	⑥	小型マンホール（内径30cm）
	▽	特殊 分岐マンホール
	T	特殊 円形特殊人孔
	▽	特殊 円形特殊人孔
	○	特殊 特殊マンホール（兼使用）
	○	横溝 横断面マンホール（内径210×90cm）
	△	横溝 横断面マンホール（内径90×60cm）
	変 位 記 号 又 は 結 合 点	△
□		状態マンホール（中流）
□		状態マンホール（下流）
△		状態分岐マンホール（上流）
□		状態分岐マンホール（中流）
□		状態分岐マンホール（下流）
△		状態側面排水マンホール（上流）
□		状態側面排水マンホール（中流）
□		状態側面排水マンホール（下流）
☆		ダミー人孔
▽		取入口、社口、側面排水取入部等
▽		縦断面、断面ダブりへの進入部または流出部
A		設置取入上流部又は道路管理取入点
B		排水井
○	地味	
○	点検口（蓋付口含む）	
○	下方向調整部	
注）マンホール、変位記号及び結合点の色は 種類と異なっている。		
管	→	生汚水線
	→	汚水幹線
	→	雨水幹線
	→	雨水幹線（U型管）
	→	雨水支管（特殊）
	→	合流幹線
	→	合流幹線（市町村）
	→	汚水幹線
	→	汚水幹線（市町村）
	→	雨水幹線
	→	雨水幹線（市町村）
	→	清流流送
	→	雨水支管（特殊）
	→	処理場又はポンプ所からの放流渠
渠	→	合流伝送管線
	→	汚水伝送管線
	→	雨水伝送管線
	→	合流伝送管線（市町村）
	→	汚水伝送管線
	→	雨水伝送管線（市町村）
	→	再生水（中水道）
	→	光ファイバーケーブル連絡管
	→	不明、その他
	→	仮取入れ管
	→	側面管
	→	汚泥管渠（特殊）
	→	記号管渠（特殊）
	→	記号管渠（特殊）
併 及 び 取 付 管	□	矩形内管渠
	□	矩形雨水水渠
	○	円形汚水水渠
	○	円形雨水水渠
	○	取付管（色は併と同色である）
	○	側面管
管 渠 断 面	●	円形
	●	馬蹄形
	●	矩形（円形）
	●	卵形
	●	しゅう形（U型管）
	●	蓋形（矩管）
	●	複断面
	●	共同溝
	●	鞍形
	●	その他
	●	台形
	●	円形複数（矩形）
	●	円形複数（円形）
	●	矩形複数（矩形）
行 政 区 域	●	矩形複数（円形）
	●	共同溝（矩管）
	●	共同溝（矩管）
	●	共同溝（矩管）
そ の 他	●	橋・橋脚
	●	イザナト通過
	●	新築地
	●	市区境
そ の 他	●	町境・丁目境
	●	処理区域
	●	処理区域
	●	処理区域
そ の 他	●	処理地名
	●	処理地名
	●	排水区域
	●	排水区域
そ の 他	→○	副都庁記号（色は管渠、人孔と同色である）
	→○	副都庁記号（色は管渠、人孔と異色である）
	●	特定事項
	●	特定事項

