


2 8 4 1 - 3

2840-2	2841-1	2841-
2840-4	2841-3	2841-
2940-2	2941-1	2941-

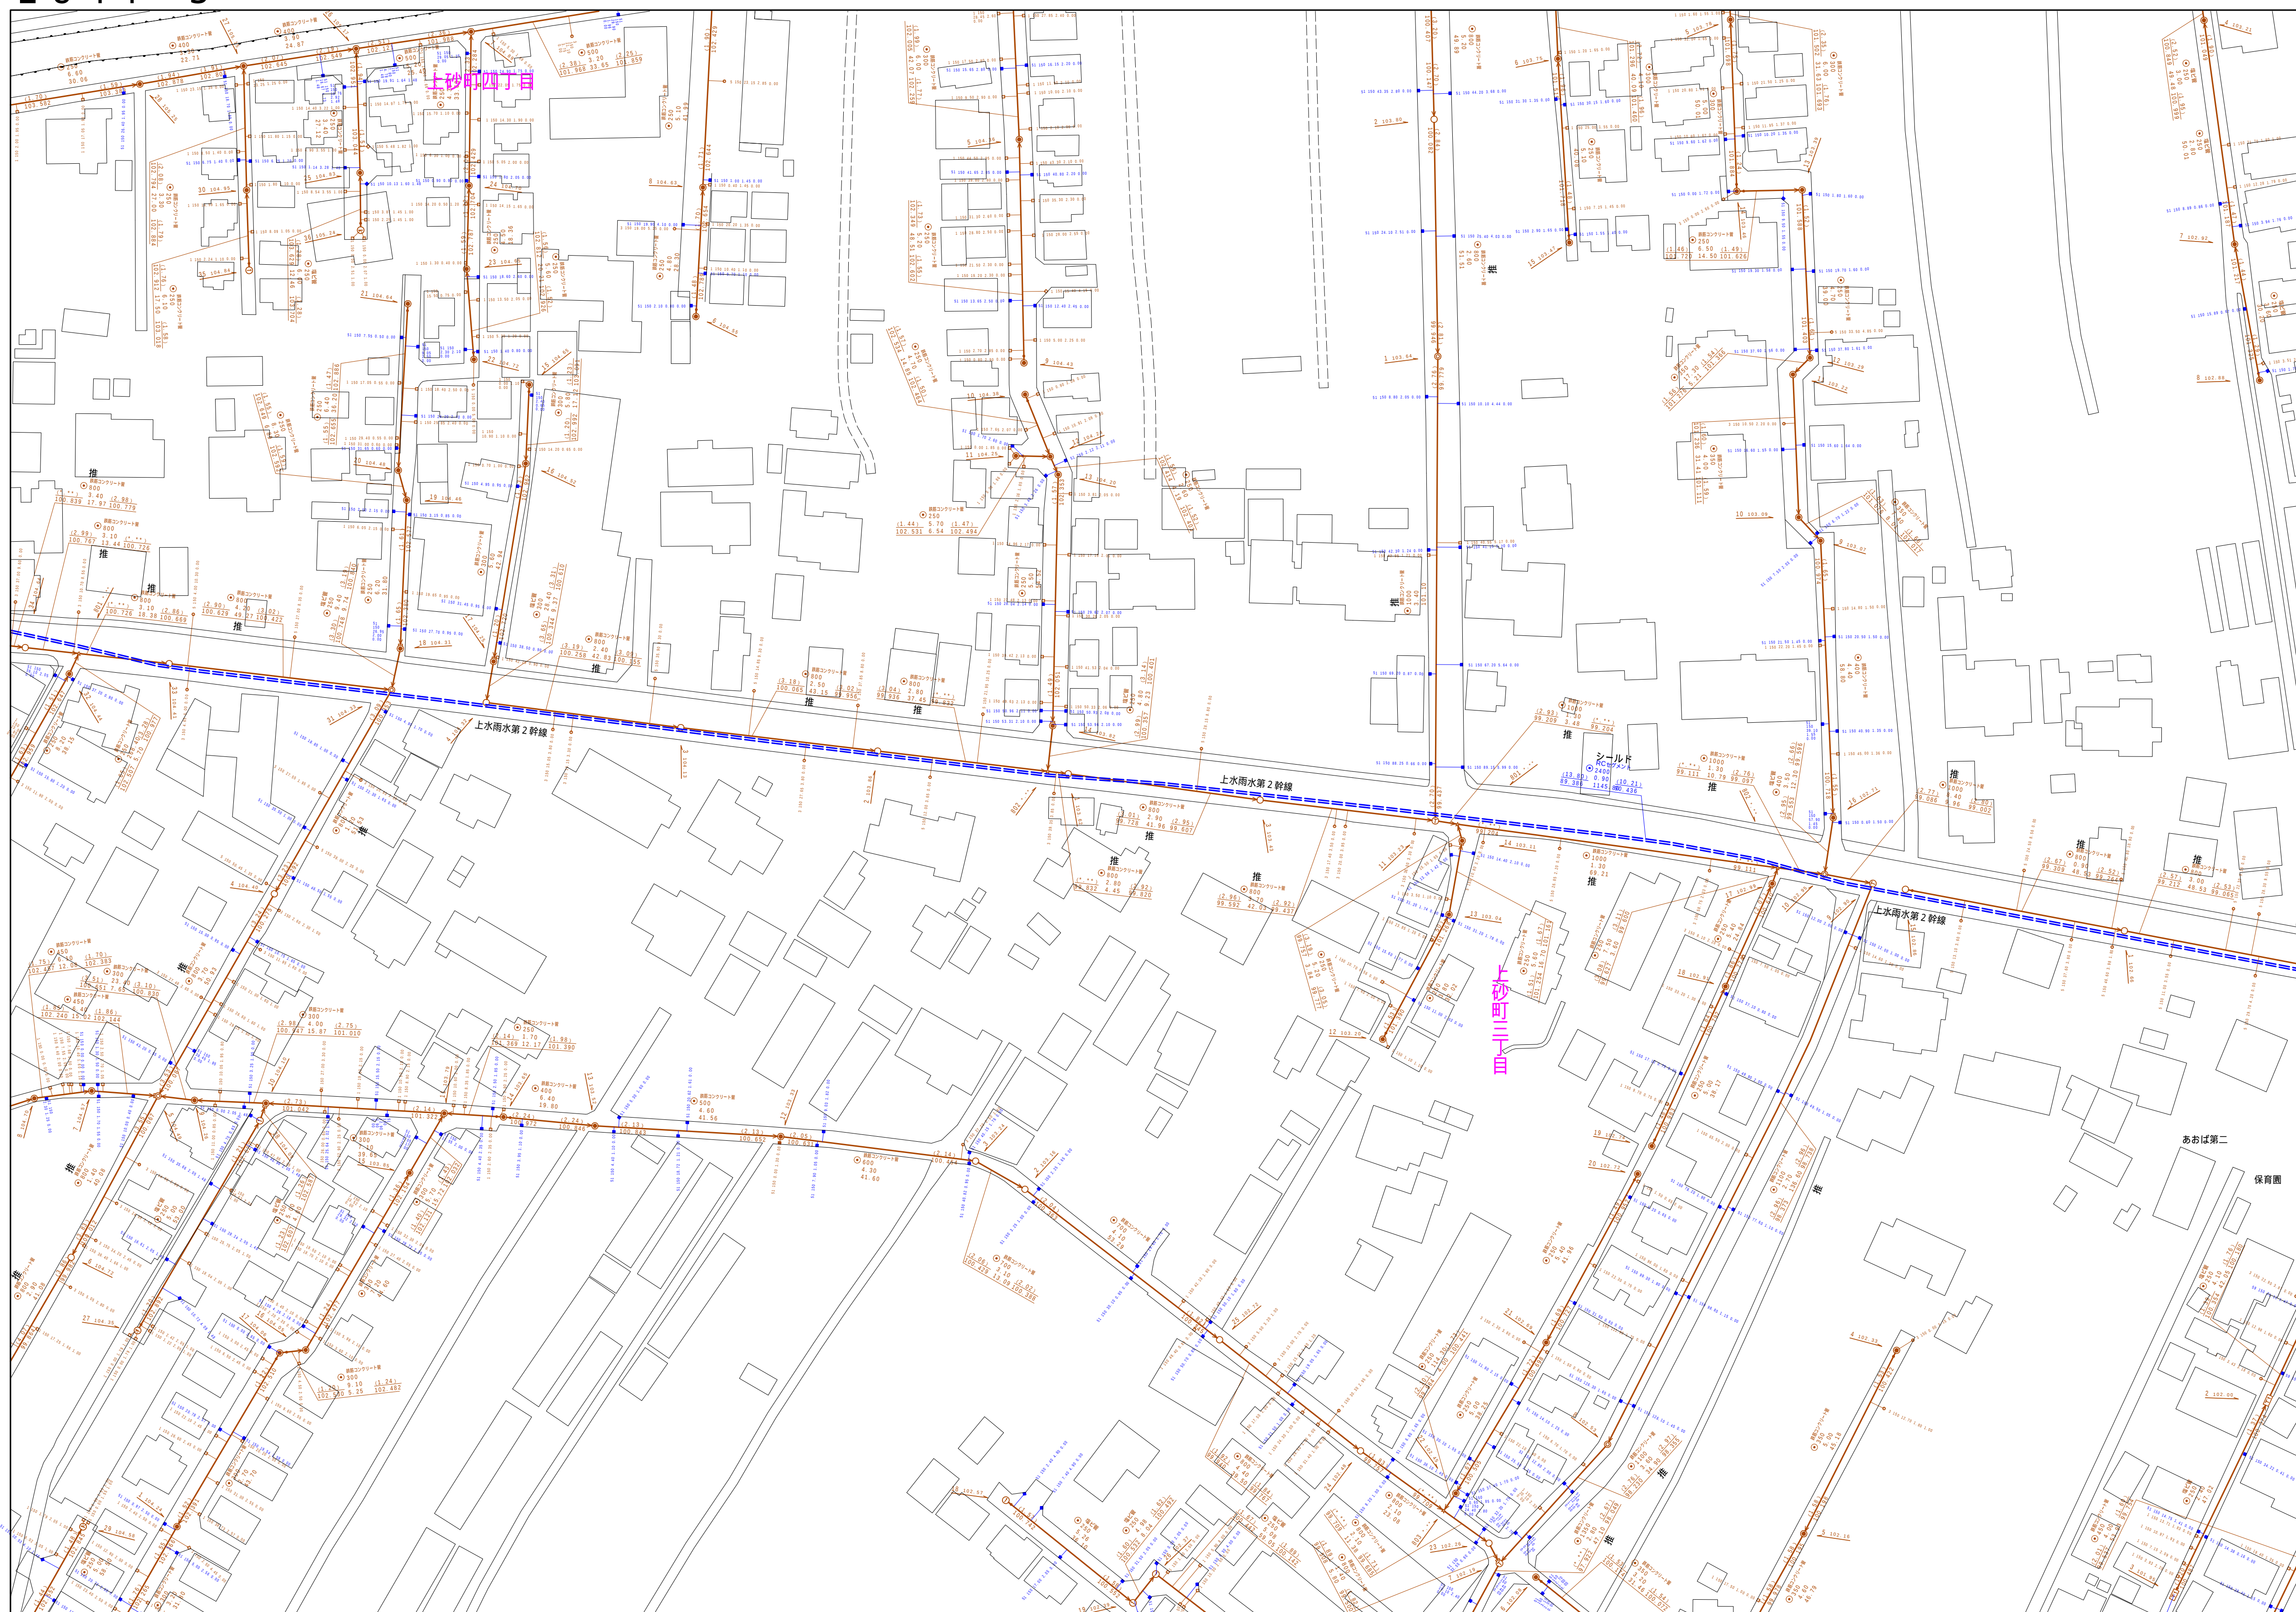

縮尺 1 / 750

2 8 4 1 - 3

	凡例	名 称	
マン ホ ー ル （ 人 孔 ）	●	標準 1号マンホール（内径90cm）	
	○	標準 2号マンホール（内径120cm）	
	①	標準 3号マンホール（内径150cm）	
	②	標準 4号マンホール（内径180cm）	
	③	標準 5号マンホール（内径210×120cm）	
	④	標準 6号マンホール（内径260×120cm）	
	⑤	標準 7号マンホール（内径300×120cm）	
	⑥	固定 1号マンホール（内径90cm）	
	⑦	固定 2号マンホール（内径120cm）	
	⑧	固定 3号マンホール（内径150cm）	
	⑨	固定 4号マンホール（内径180cm）	
	K-1	固定 方形マンホール（内径90×60cm）	
	●	固定 円形マンホール	
	T-1	特殊 1号マンホール（内径90×60cm）	
	T-2	特殊 12号マンホール（内径120×120cm）	
	T-3	特殊 13号マンホール（内径150×120cm）	
	T-4	特殊 14号マンホール（内径180×120cm）	
	T-5	特殊 15号マンホール（内径300cm）	
	▽	特殊 特殊マンホール	
	□	特殊 水マンホール	
	丁	特殊 内部特殊人孔	
	△	特殊 矩形特殊人孔	
	○	特殊 特殊マンホール（使用済）	
	◇	機井 機井型マンホール（内径120×90×60cm）	
	△	機井 機井型マンホール（内径90×60cm）	
	△	伏越マンホール（上流）	
	□	伏越マンホール（中流）	
	□	伏越マンホール（下流）	
	▽	伏越分水マンホール（上流）	
	▽	伏越分水マンホール（下流）	
▽	伏越節制用マンホール（上流）		
▽	伏越節制用マンホール（下流）		
変化 点 又 は 結 合 点	→	取込口、出口、周外壁変り部等	
	→	私道取入、歩道取入は道路管理管収区を示す	
	A	空気を	
	B	雨水を	
	X	排水	
	C	点検口（溝口含む）	
	○	下方方向調整部	
		注）マンホール、変化点及び結合点の色は 管種と同じである。	
	管	———	合流接続
		———	分岐接続
———		雨水接続	
———		雨水接続（L/U型）	
———		雨水仕置（経線）	
———		合流幹線	
———		合流幹線（市町村）	
———		汚水幹線	
———		汚水幹線（市町村）	
———		汚水幹線（市町村） 清流処理	
———		雨水仕置（幹線）	
———		処理場又はポンプ所からの放流渠	
———		合流伝送管接続	
———		汚水伝送管接続	
———		雨水伝送管接続	
———		合流伝送管接続（市町村）	
———		雨水伝送管接続	
渠		———	雨水伝送管接続（市町村）
	———	雨水伝送管接続（市町村）	
	———	雨水伝送管接続（市町村）	
	———	清流処理	
	———	雨水仕置（幹線）	
	———	再生水用（中水道）	
	———	光ファイバーケーブル連絡線	
	———	不明、その他	
	———	仮取入れ線	
	———	側外管	
井 及 び 取 付 管	———	汚泥搬送（経線）	
	———	泥引き管（経線）	
	———	汚泥搬送（幹線）	
	———	泥引き管（幹線）	
	———	側外管	
管 渠 断 面	■	矩形汚水渠	
	■	矩形雨水渠	
	□	円形汚水渠	
	□	円形雨水渠	
	●	地下管雨水渠	
	○	取付管（色は緑と同色である）	
	●	円形	
	○	矩形	
	●	覆てい	
	○	新設（円形）	
管 渠 断 面	U	L字型（U型渠）	
	▽	蓋型（矩型）	
	▽	断面図	
	▽	共同溝	
	▽	断面	
	☆	その他	
	▽	台形	
	▽	円形敷設（矩形）	
	▽	円形敷設（円形）	
	▽	矩形敷設（矩形）	
行 政 境	▽	矩形敷設（円形）	
	▽	共同溝（矩形）	
	▽	共同溝（円形）	
	▽	横二断面	
	▽	パイロット渠道	
	---	都府県界	
	---	市区界	
	---	町界・丁目界	
	---	処理区域界	
	---	処理区域	
そ の 他	---	処理区域	
	---	排水区域	
	→ ○	別記符号（色は黄、黒、人孔と同色である）	
	○	別記符号（色は黄、黒、人孔と同色である）	
	特	特定事項	

