


2 8 4 1 - 4

2841-1	2841-2	2842-
2841-3	2841-4	2842-
2941-1	2941-2	2942-

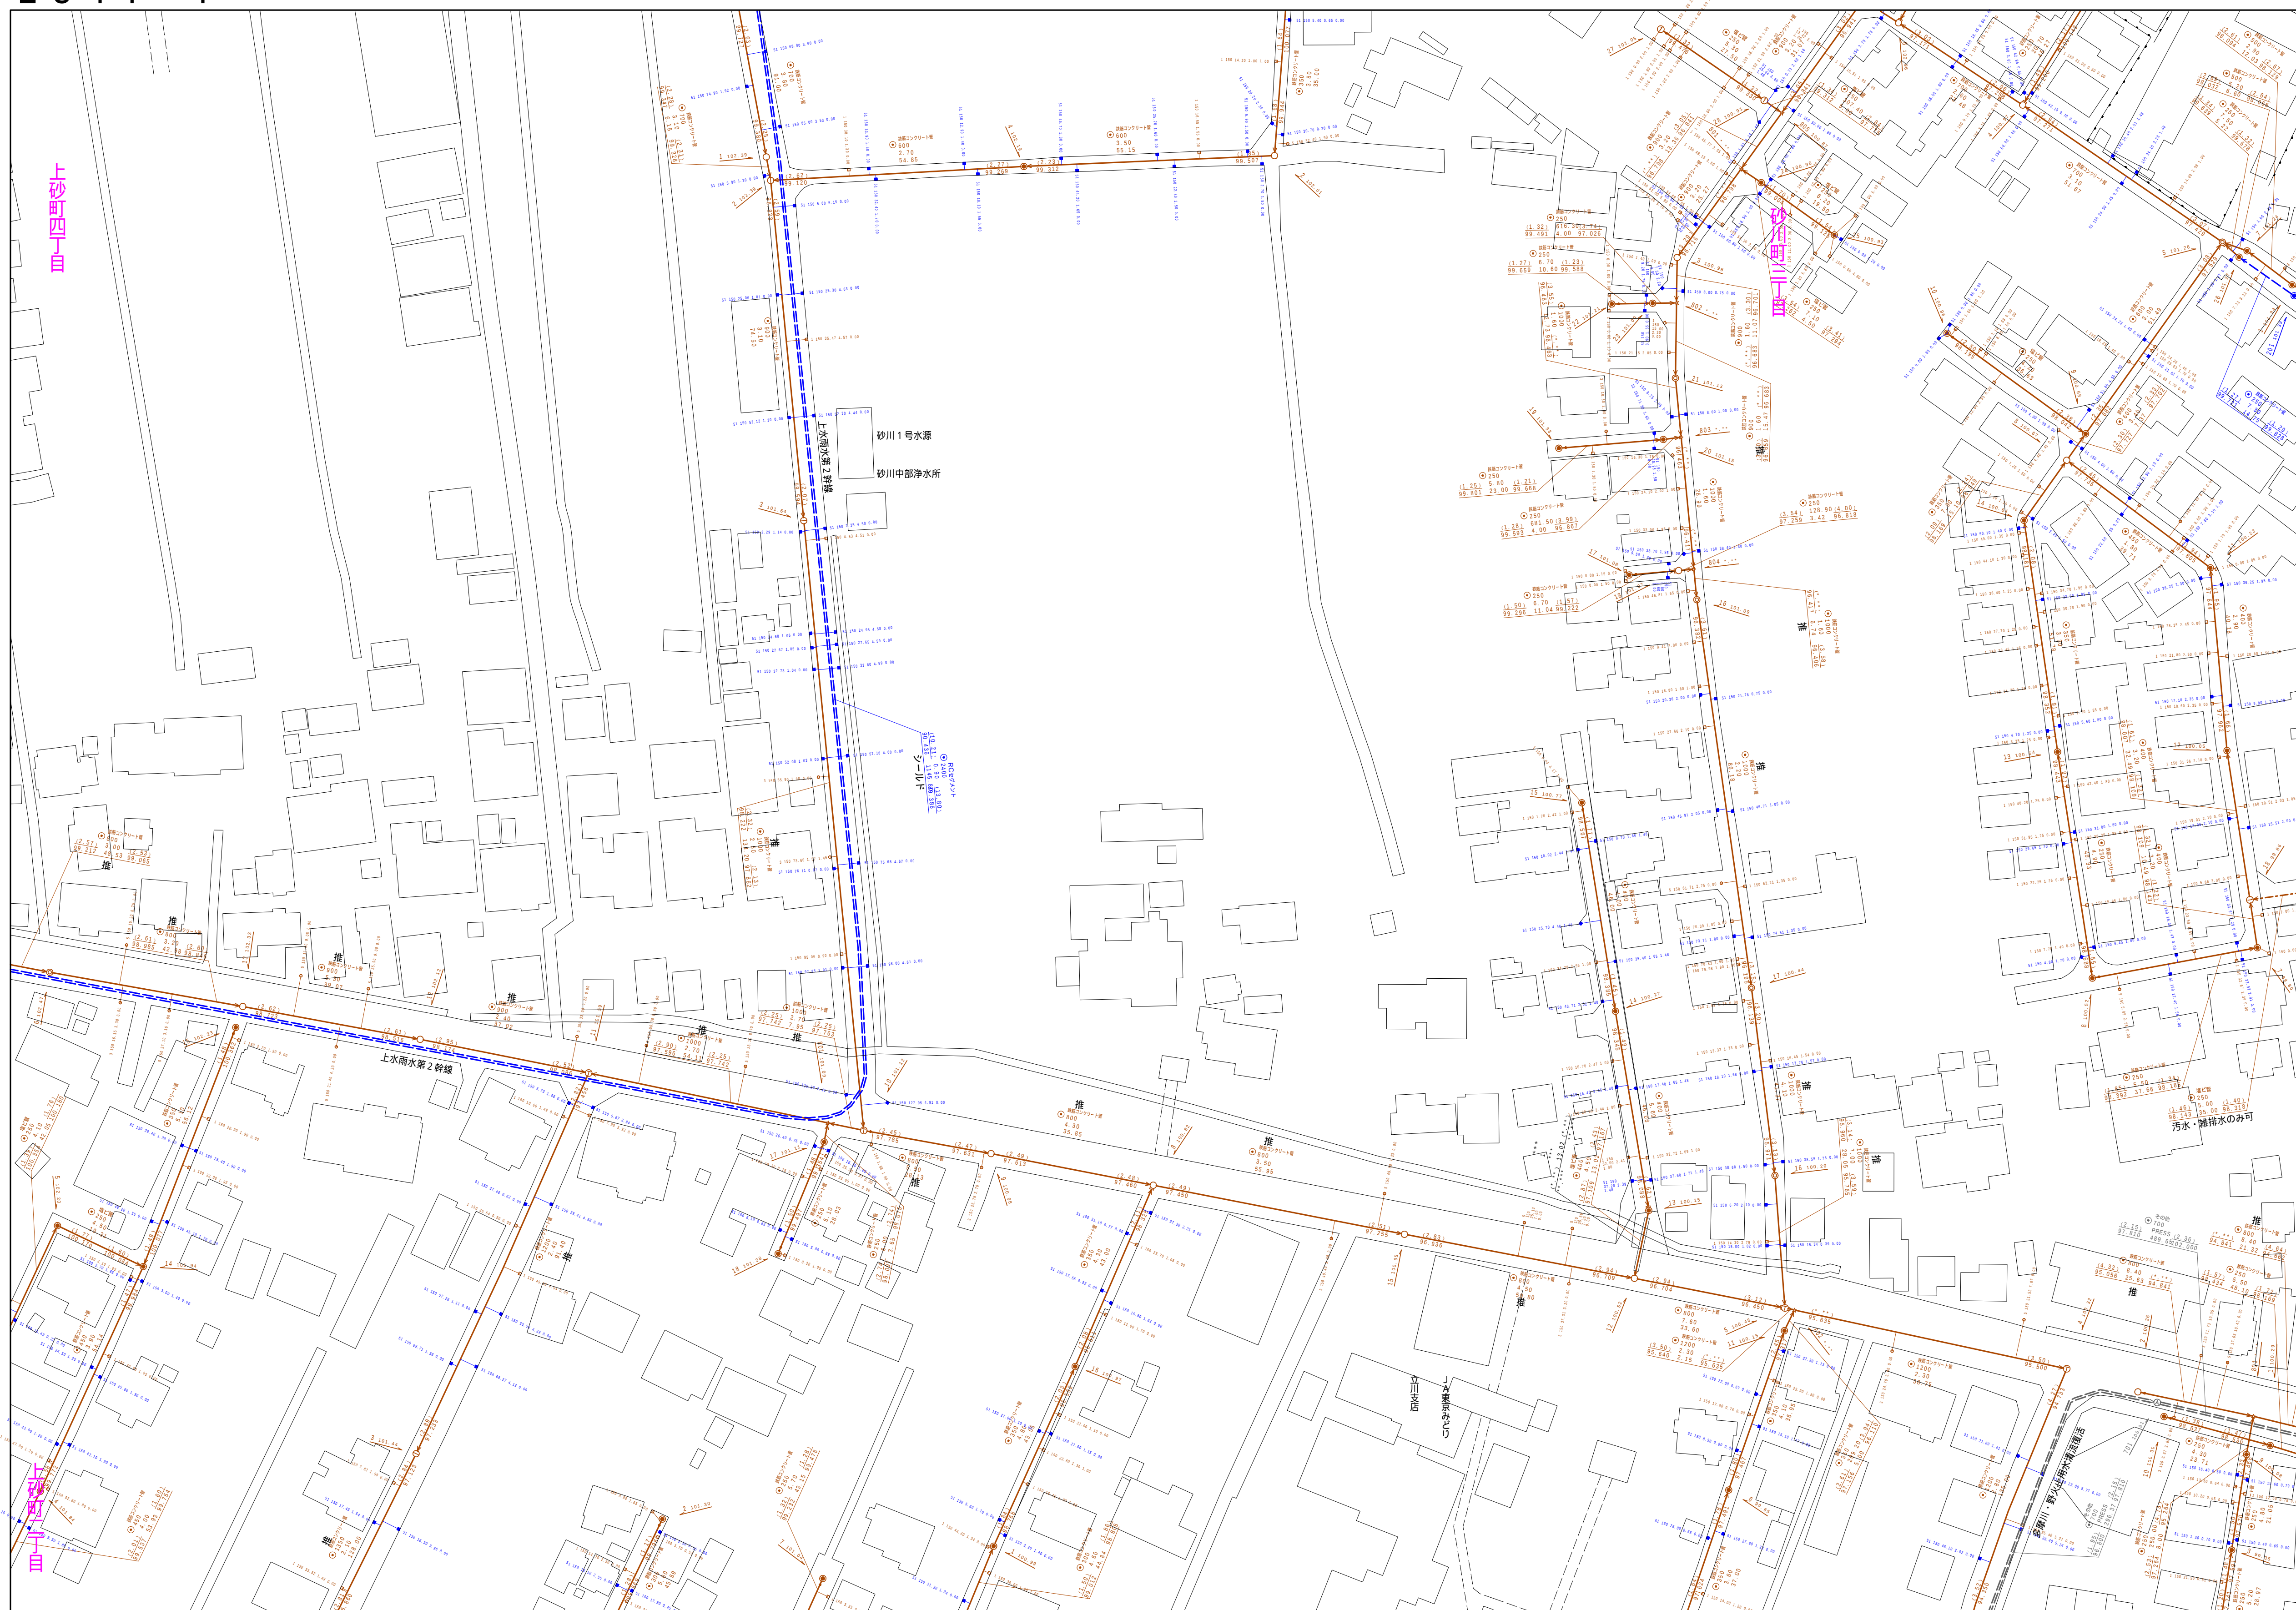

縮尺 1 / 750

2 8 4 1 - 4

	凡例	名 称
マン ホ ー ル （ 人 孔 ）	●	標準 1号マンホール（内径90cm）
	○	標準 2号マンホール（内径120cm）
	①	標準 2号マンホール（内径120cm）
	②	標準 3号マンホール（内径150cm）
	[H]	標準 4号マンホール（内径210×120cm）
	[H]	標準 5号マンホール（内径240×120cm）
	[H]	標準 7号マンホール（内径300×120cm）
	⑥	組立 1号マンホール（内径75cm）
	⑦	組立 1号マンホール（内径90cm）
	⑧	組立 2号マンホール（内径120cm）
	③	組立 3号マンホール（内径150cm）
	④	組立 4号マンホール（内径180cm）
	[K]	組立 矩形マンホール（内法90×60cm）
	●	組立 円形マンホール
	T-1	特殊 特1号マンホール（内法90×60cm）
	T-2	特殊 特2号マンホール（内径120cm）
	T-3	特殊 特3号マンホール（内法150×120cm）
	T-4	特殊 特4号マンホール（内法180×120cm）
	□	特殊 特5号マンホール（内径30cm）
	▽	特殊 特6号マンホール
	T	特殊 内部排水人孔
	▽	特殊 矩形特殊人孔
	○	特殊 特殊マンホール（様式使用）
	○	構枠 構内埋マンホール（内法120×90cm）
	(△)	構枠 構内埋マンホール（内法90×60cm）
	変色点又は結合点	[H]
[H]		伏藏マンホール（中流）
[H]		伏藏マンホール（下流）
[H]		伏藏分水マンホール（上流）
[H]		伏藏分水マンホール（下流）
[H]		伏藏防衛用マンホール（上流）
[H]		伏藏防衛用マンホール（下流）
◇		ダズル点
▶		取入口、出口、側方管取入等
▶		私道敷り蓋上流部又は道路建築物近接点
A		空窠孔
X		砂水孔
B		逆止
C		点検口（溝路直向き）
○		下方方向調整器
注）マンホール、変色点及び結合点の色は 簡業とすることがある。		
管	→	合流幹線
	→	汚水幹線
	→	雨水幹線
	→	雨水幹線（U字通）
	→	雨水支線（幹線）
	→	合流幹線
	→	合流幹線（市町村）
	→	汚水幹線
	→	汚水幹線（市町村）
	→	雨水幹線
	→	雨水幹線（市町村）
	→	清流復活
	→	雨水支管（幹線）
	→	処理場又はポンプ所からの放流水
	→	合流伝送管幹線
	→	汚水伝送管幹線
	→	雨水伝送管幹線
	→	合流伝送管幹線
	→	合流伝送管幹線（市町村）
	→	汚水伝送管幹線
	→	雨水伝送管幹線（市町村）
	→	雨水伝送管幹線（市町村）
	→	再生水管（中水道）
	→	光ファイバーケーブル連絡管
	→	不明・その他
	→	仮取入れ管
渠	→	側方管
	→	汚泥搬来（幹線）
	→	汲吐き管（幹線）
	→	汚泥搬来（幹線）
	→	汲吐き管（幹線）
	→	→
	→	→
	→	→
	→	→
	→	→
井 及 び 取 付 管	□	矩形汚水井
	□	矩形雨水井
	□	円形汚水井
	□	円形雨水井
	●	取付管（色は概と同色である）
	○	→
管 渠 断 面	●	円形
	*	角形
	*	馬蹄形
	*	梨形（円形）
	*	卵形
	L	L字型（U型渠）
	*	青龍形（矩管）
	K	複断面
	K	共通溝
	*	新築
	*	その他
	* ☆	台形
	* ●	円形増数（矩形）
	* ●	円形増数（円形）
* ●	円形増数（矩形）	
* ●	矩形増数（円形）	
* ●	共通溝（矩形）	
* ●	橋・高架	
* ●	イザナート通過	
行政 境	——	都府県
	——	市区境
	——	町郷・丁目境
	——	処理区域
そ の 他	——	処理地名
	——	処理地境
	——	排水区域
	→ ○	副記号（色は簡業、人と別で示る）
	→ ○	副記号（色は簡業、人と別で示る）
	→ ○	特定事項

