


立 川 市 公 共 下 水 道 台 帳 図


2 8 4 4 - 1

|             |             |             |
|-------------|-------------|-------------|
| 2 7 4 3 - 4 | 2 7 4 4 - 3 | 2 7 4 4 - 4 |
| 2 8 4 3 - 2 | 2 8 4 4 - 1 | 2 8 4 4 - 2 |
| 2 8 4 3 - 4 | 2 8 4 4 - 3 | 2 8 4 4 - 4 |

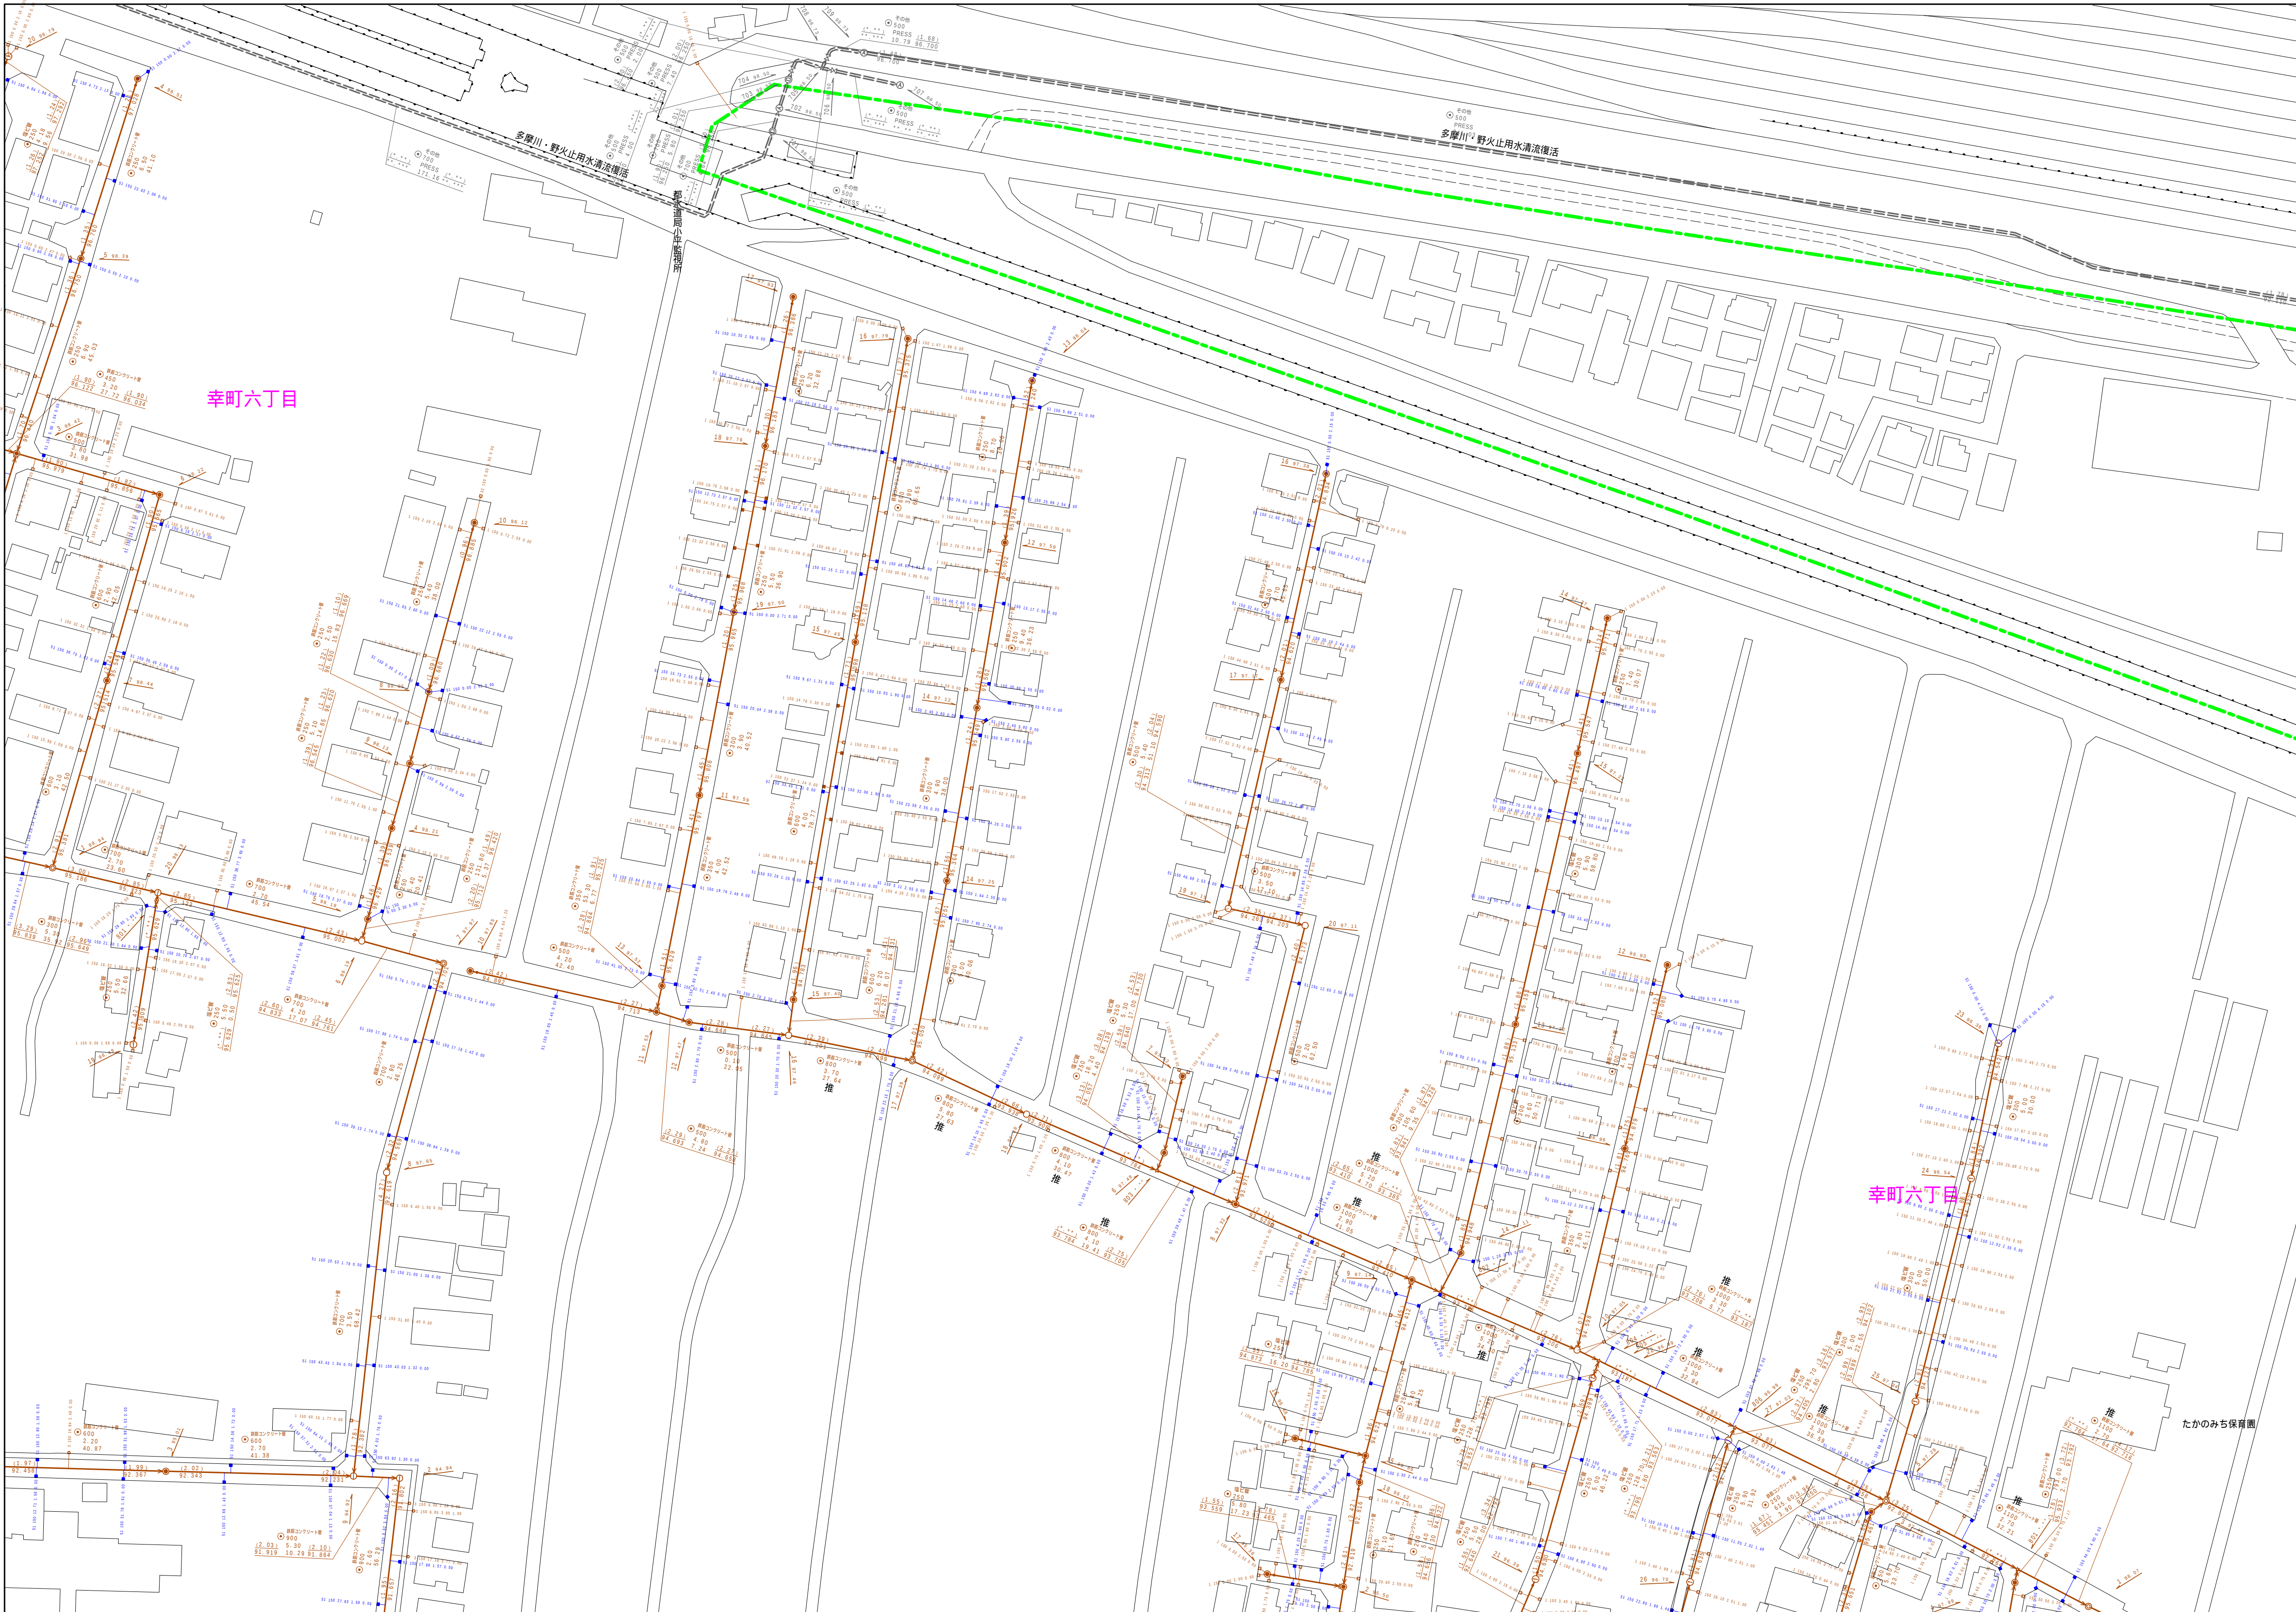

縮尺 1 / 750

2 8 4 4 - 1

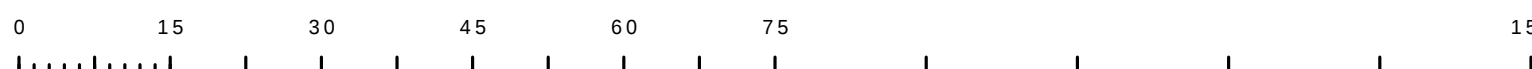

この地図は、東京都知事の承認を受けて、東京都縮尺 2,500分の1地形図を利用して作成したものである。(承認番号)6都市基交第21号

| 凡 例                       |                     | 名 称                          |             |
|---------------------------|---------------------|------------------------------|-------------|
| マン<br>ホー<br>ル<br>（人<br>孔） | ●                   | 標準 1号マンホール（内径 90 cm）         |             |
|                           | ○                   | 標準 2号マンホール（内径 120 cm）        |             |
|                           | ◎                   | 標準 3号マンホール（内径 150 cm）        |             |
|                           | ①                   | 標準 4号マンホール（内径 180 cm）        |             |
|                           | ②                   | 標準 5号マンホール（内径 210 × 120 cm）  |             |
|                           | ③                   | 標準 6号マンホール（内径 260 × 200 cm）  |             |
|                           | ④                   | 標準 7号マンホール（内径 300 × 200 cm）  |             |
|                           | ⑤                   | 組立 1号マンホール（内径 75 cm）         |             |
|                           | ⑥                   | 組立 1号マンホール（内径 90 cm）         |             |
|                           | ⑦                   | 組立 2号マンホール（内径 120 cm）        |             |
|                           | ⑧                   | 組立 3号マンホール（内径 150 cm）        |             |
|                           | ⑨                   | 組立 4号マンホール（内径 180 cm）        |             |
|                           | ⑩                   | 組立 4号マンホール（内径 90 × 60 cm）    |             |
|                           | ⑪                   | 組立 7号マンホール（内径 300 × 200 cm）  |             |
|                           | ⑫                   | 特殊 1号マンホール（内径 90 × 60 cm）    |             |
|                           | ⑬                   | 特殊 12号マンホール（内径 120 × 120 cm） |             |
|                           | ⑭                   | 特殊 13号マンホール（内径 150 × 120 cm） |             |
|                           | ⑮                   | 特殊 14号マンホール（内径 180 × 120 cm） |             |
|                           | ⑯                   | 小型マンホール（内径 30 cm）            |             |
|                           | □                   | 特殊 特殊マンホール                   |             |
|                           | □                   | 特殊 分叉マンホール                   |             |
|                           | ▽                   | 特殊 円形特殊人孔                    |             |
|                           | □                   | 特殊 矩形特殊人孔（併使用）               |             |
|                           | ○                   | 構内 構内埋込マンホール（内径 120 × 90 cm） |             |
|                           | △                   | 構内 構内埋込マンホール（内径 90 × 60 cm）  |             |
|                           | 変化<br>又は<br>焦点<br>点 | ⑩                            | 伏線マンホール（上流） |
| □                         |                     | 伏線マンホール（中流）                  |             |
| □                         |                     | 伏線マンホール（下流）                  |             |
| □                         |                     | 伏線分叉マンホール（上流）                |             |
| □                         |                     | 伏線分叉マンホール（中流）                |             |
| □                         |                     | 伏線分叉マンホール（下流）                |             |
| □                         |                     | 伏線埋込兼付マンホール（上流）              |             |
| □                         |                     | 伏線埋込兼付マンホール（下流）              |             |
| ☆                         |                     | ダミー人孔                        |             |
| ▽                         |                     | 取入口、出口、側外取込人部等               |             |
| 管                         | →                   | 直埋管（人孔間）                     |             |
|                           | →                   | 直埋管（人孔間）                     |             |
|                           | →                   | 直埋管（人孔間）                     |             |
| 渠                         | →                   | 合流伏線                         |             |
|                           | →                   | 方水伏線                         |             |
|                           | →                   | 方水伏線（L・U型）                   |             |
|                           | →                   | 方水伏線（幹線）                     |             |
|                           | →                   | 合流幹線                         |             |
|                           | →                   | 方水幹線                         |             |
|                           | →                   | 方水幹線（市町村）                    |             |
|                           | →                   | 方水幹線（市町村）                    |             |
|                           | →                   | 方水幹線（市町村）                    |             |
|                           | →                   | 方水幹線（市町村）                    |             |
| 溝                         | →                   | 合流伏線                         |             |
|                           | →                   | 方水伏線                         |             |
|                           | →                   | 方水伏線（L・U型）                   |             |
|                           | →                   | 方水伏線（幹線）                     |             |
|                           | →                   | 合流幹線                         |             |
|                           | →                   | 方水幹線                         |             |
|                           | →                   | 方水幹線（市町村）                    |             |
|                           | →                   | 方水幹線（市町村）                    |             |
|                           |                     |                              |             |