


$$\begin{array}{r} 2938 - 2 \\ \hline \end{array}$$

2 8 3 8 - 3	2 8 3 8 - 4	2 8 3 9 - 3
2 9 3 8 - 1	2 9 3 8 - 2	2 9 3 9 - 1
2 9 3 8 - 3	2 9 3 8 - 4	2 9 3 9 - 3

縮尺 1 / 750

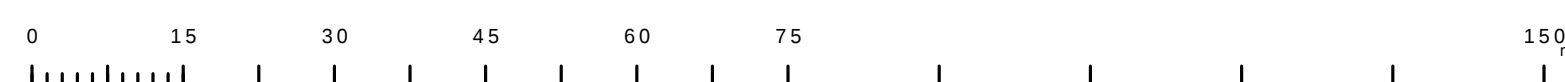

2 9 3 8 - 2

	凡例	名 称
マン ホー ル (人 孔)	●	標準 1号マンホール(内径90cm)
	○	標準 2号マンホール(内径120cm)
	①	標準 3号マンホール(内径150cm)
	②	標準 4号マンホール(内径180cm)
	[H5]	標準 5号マンホール(内径210×120cm)
	[H7]	標準 6号マンホール(内径240×120cm)
	[H7]	標準 7号マンホール(内径300×120cm)
	⑧	組立 0号マンホール(内径75cm)
	⑨	組立 1号マンホール(内径90cm)
	⑩	組立 2号マンホール(内径120cm)
	⑪	組立 3号マンホール(内径150cm)
	⑫	組立 4号マンホール(内径180cm)
	[K1]	組立 6号マンホール(内径90×60cm)
	■	組立 方形マンホール
	T1	特殊 特1号マンホール(内径90×60cm)
	T2	特殊 特2号マンホール(内径120×120cm)
	T3	特殊 特3号マンホール(内径150×120cm)
	T4	特殊 特4号マンホール(内径180×120cm)
	⑬	小径マンホール(内径30cm)
	□	特殊 特殊マンホール
	◇	特殊 分叉マンホール
	T	特殊 円形特殊人孔
	T	特殊 矩形特殊人孔
	○	特殊 特殊マンホール(異使用)
	[S]	機井 楕円マンホール(内径120×90cm)
	[△]	機井 楕円マンホール(内径90×60cm)
変 化 点 又 は 結 合 点	△	伏越マンホール(上流)
	▽	伏越マンホール(中流)
	□	伏越マンホール(下流)
	△	交差分岐マンホール(上流)
	[S]	交差分岐マンホール(中流)
	[△]	交差分岐マンホール(下流)
	△	接続物部直前マンホール(上流)
	▽	接続物部直前マンホール(下流)
	☆	ダミー丸
	▷	堰口、社口、堰外取入部等
	▶	排水溝、ポンプ所への流入部または流出部
	I	私設人井上流部又は道路管理責任区分点
	A	私設人井上流部
	X	止水
◎	点検口、清掃口含む	
○	下流方向調整部	
	注) マンホール、変化点及び結合点の色は 変更となる。	
管	→	全通水管線
	- - -	方水水管線
	→	雨水幹線(L/U置)
	- - -	雨水支線(U置)
	→	合流水管線
	→	合流幹線(市町村)
	→	汚水幹線
	→	汚水幹線(市町村)
	→	雨水幹線
	→	雨水幹線(市町村)
渠	→	清流復活
	→	雨水支管(幹線)
	→	処理場又はポンプ所からの放流水
	→	全通排水管線
	→	方水排水管線
	→	雨水排水管線
	→	雨水排水管線(市町村)
	→	雨水排水管線
	→	雨水排水管線(市町村)
	→	雨水排水管線(市町村)
井 及 び 取 付 管	→	再生水管(中水道)
	→	光ファイバケーブル連絡線
	→	不明・その他
	→	仮取入水管
	→	側溝管
	→	汚泥溜管(枝線)
	→	認知を要(枝線)
	→	汚泥溜管(幹線)
	→	認知を要(幹線)
	→	認知を要(幹線)
井 及 び 取 付 管	□	矩形汚水井
	■	矩形雨水井
	○	円形汚水井
	●	円形雨水井
		取付管(色は網と同色である)
管 束 断 面	●	円形
	○	矩形
	◐	扇形
	◑	逆り(円形)
	◒	逆り(矩形)
	L U	L型(U型)重要
	U	逆り(円形)
	K	共同溝
	○	戦後
	☆	その他
行 政 境 界	■	台形
	●	円形増設(矩形)
	●	円形増設(円形)
	●	矩形増設(矩形)
	●	矩形増設(円形)
	●	共同溝(矩形)
	●	共同溝(円形)
	○	横一断面
	○	パイロット渠道
	○	新築
そ の 他	→	荒廃
	→	町道・丁目道
	→	処理区域
	→	処理区名
	→	処理場
	→	排水区域
	→	境界記号(色は黄栗、人孔と同色である)
	→	副境界記号(色は黄栗、人孔とは異なる)
	→	特定事項