


2940-1

2839-4	2840-3	2840-
2939-2	2940-1	2940-
2939-4	2940-3	2940-

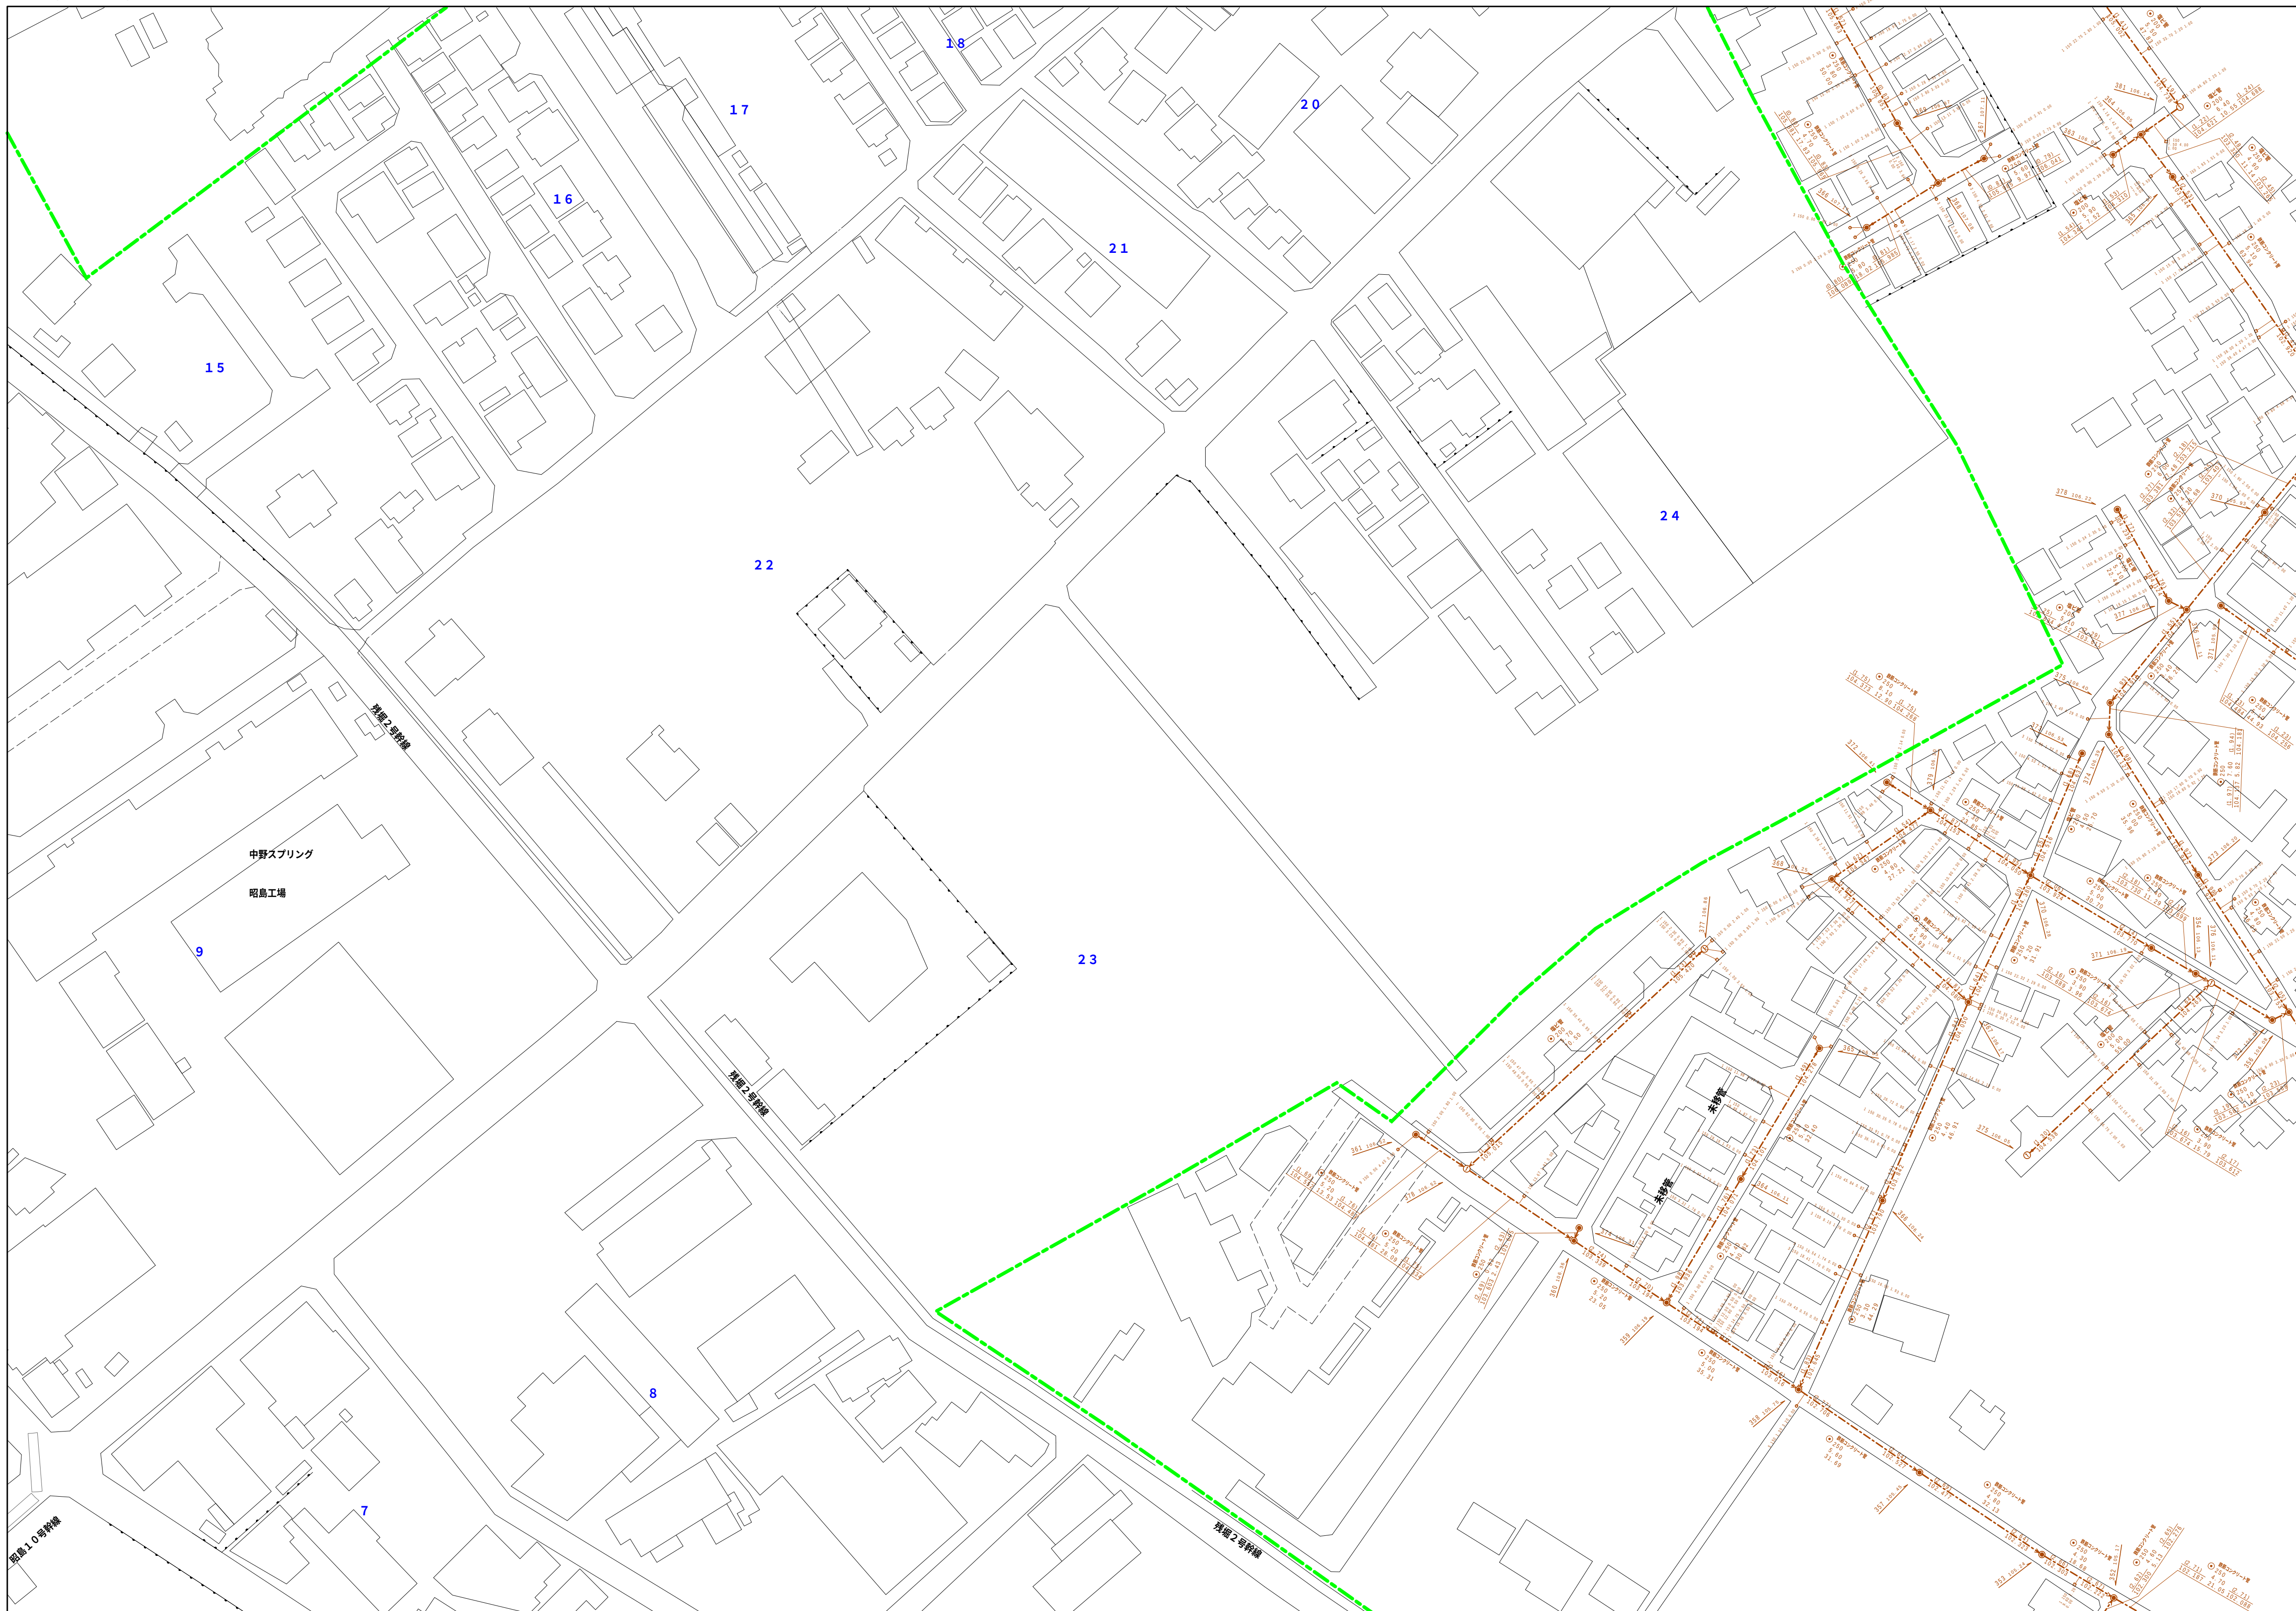

縮尺 1 / 750

2940-1

	凡例	名 称	
マンホール（人孔）	●	標準 1号マンホール（内径90.0cm）	
	○	標準 2号マンホール（内径120.0cm）	
	①	標準 3号マンホール（内径150.0cm）	
	②	標準 4号マンホール（内径180.0cm）	
	[H6]	標準 5号マンホール（内径210×120.0cm）	
	[H6]	標準 6号マンホール（内径260×120.0cm）	
	[H7]	標準 7号マンホール（内径300×120.0cm）	
	③	組立 1号マンホール（内径90.0cm）	
	④	組立 2号マンホール（内径120.0cm）	
	⑤	組立 3号マンホール（内径150.0cm）	
	⑥	組立 4号マンホール（内径180.0cm）	
	[K1]	組立 方形マンホール（内径90×60.0cm）	
	■	組立 短形マンホール（上蓋）	
	[L1]	特殊 特小マンホール（内径80×60.0cm）	
	[L2]	特殊 特小マンホール（内径120×120.0cm）	
	[F3]	特殊 特小マンホール（内径150×120.0cm）	
	[F4]	特殊 特小マンホール（内径180×120.0cm）	
	⑦	小型マンホール（内径30.0cm）	
	□	特殊 特殊マンホール	
	▽	特殊 分水マンホール	
	T	特殊 円形特殊人孔	
	⊕	特殊 矩形状特殊人孔	
	○	特殊 特殊マンホール（側使用）	
	○	横閉 横閉マンホール（内径120×90.0cm）	
	△	横閉 横閉マンホール（内径90×60.0cm）	
	[R]	仮設マンホール（上蓋）	
	[G1]	仮設マンホール（下蓋）	
	[ZB]	仮設分岐マンホール（上蓋）	
	[ZC]	仮設分岐マンホール（下蓋）	
	[TR]	仮設経路通行マンホール（上蓋）	
[GT]	仮設経路通行マンホール（下蓋）		
☆	ダミー人孔		
▼	取込口、社口、扇外管取入部等		
▲	気流機、ポンプ所への流入部または流出部		
(A)	変換路上人字上部又は道路管理境界区分点		
X	空弁井		
D	逆水弁		
C	点検口（開口含む）		
	↓ 下水道法設置部		
注	マンホール、変化点及び接合点の色は管種と異なる。		
管	→	合流幹線	
	→	汚水幹線	
	→	雨水幹線	
	→	雨水幹線（L.U.型）	
	→	雨水化水管（幹線）	
	→	合流幹線	
	→	合流幹線（市町村）	
	→	汚水幹線	
	→	雨水幹線（市町村）	
	→	雨水幹線	
	→	雨水幹線（市町村）	
	→	雑排水流道	
	→	雨水化水管（幹線）	
	→	処理場又はポンプ所からの放流水	
	渠	→	合流任意主管幹線
→		汚水任意主管幹線	
→		雨水任意主管幹線	
→		合流任意主管幹線（市町村）	
→		汚水任意主管幹線（市町村）	
→		雨水任意主管幹線	
→		合流任意主管幹線（市町村）	
→		汚水任意主管幹線（市町村）	
→		雨水任意主管幹線	
→		再生水管（中水道）	
→		光ファイバケーブル連絡管	
→		不明、その他	
→		侵入り入れ管	
→		局外管	
樹及び取付管		→	汚水化水管（幹線）
	→	逆水化水管（幹線）	
	→	汚水主管（幹線）	
	→	逆水主管（幹線）	
	→	汚水主管（幹線）	
	→	逆水主管（幹線）	
	→	局外管	
	□	矩形汚水水	
	□	矩形雨水水	
	○	円形汚水水	
	○	円形雨水水	
	→	取付管（色は緑と同色である）	
	管渠断面	○	円形
		●	矩形
		—	溝工
◎		背割り（円形）	
◎		卵型	
L U		L U型（U型）	
≡≡		背割り（矩形）	
K		複断面	
≡		共同溝	
☆		懸臂	
☆		その他	
◻		台形	
◻		円形増槽（矩形）	
◻		円形増槽（円形）	
行政境		◻	矩形増槽（矩形）
	◻	矩形増槽（円形）	
	◻	均流槽（円形）	
	◻	均流槽（矩形）	
	◻	均流槽	
	◻	二重管	
	○	インバー卜渠道	
	—	郡界境	
	—	市区境	
	—	町界・丁目境	
	—	処理区境	
	—	処理区境	
	—	処理場境	
	—	処理場境	
	その他	→ ○ →	副都紀号（色は青紫、人孔と同色である）
→ ● →		副都紀号（色は青紫、人孔と同じである）	
※		特定工事場	

