


2942-3

2941-2	2942-1	2942-
2941-4	2942-3	2942-
3041-2	3042-1	3042-

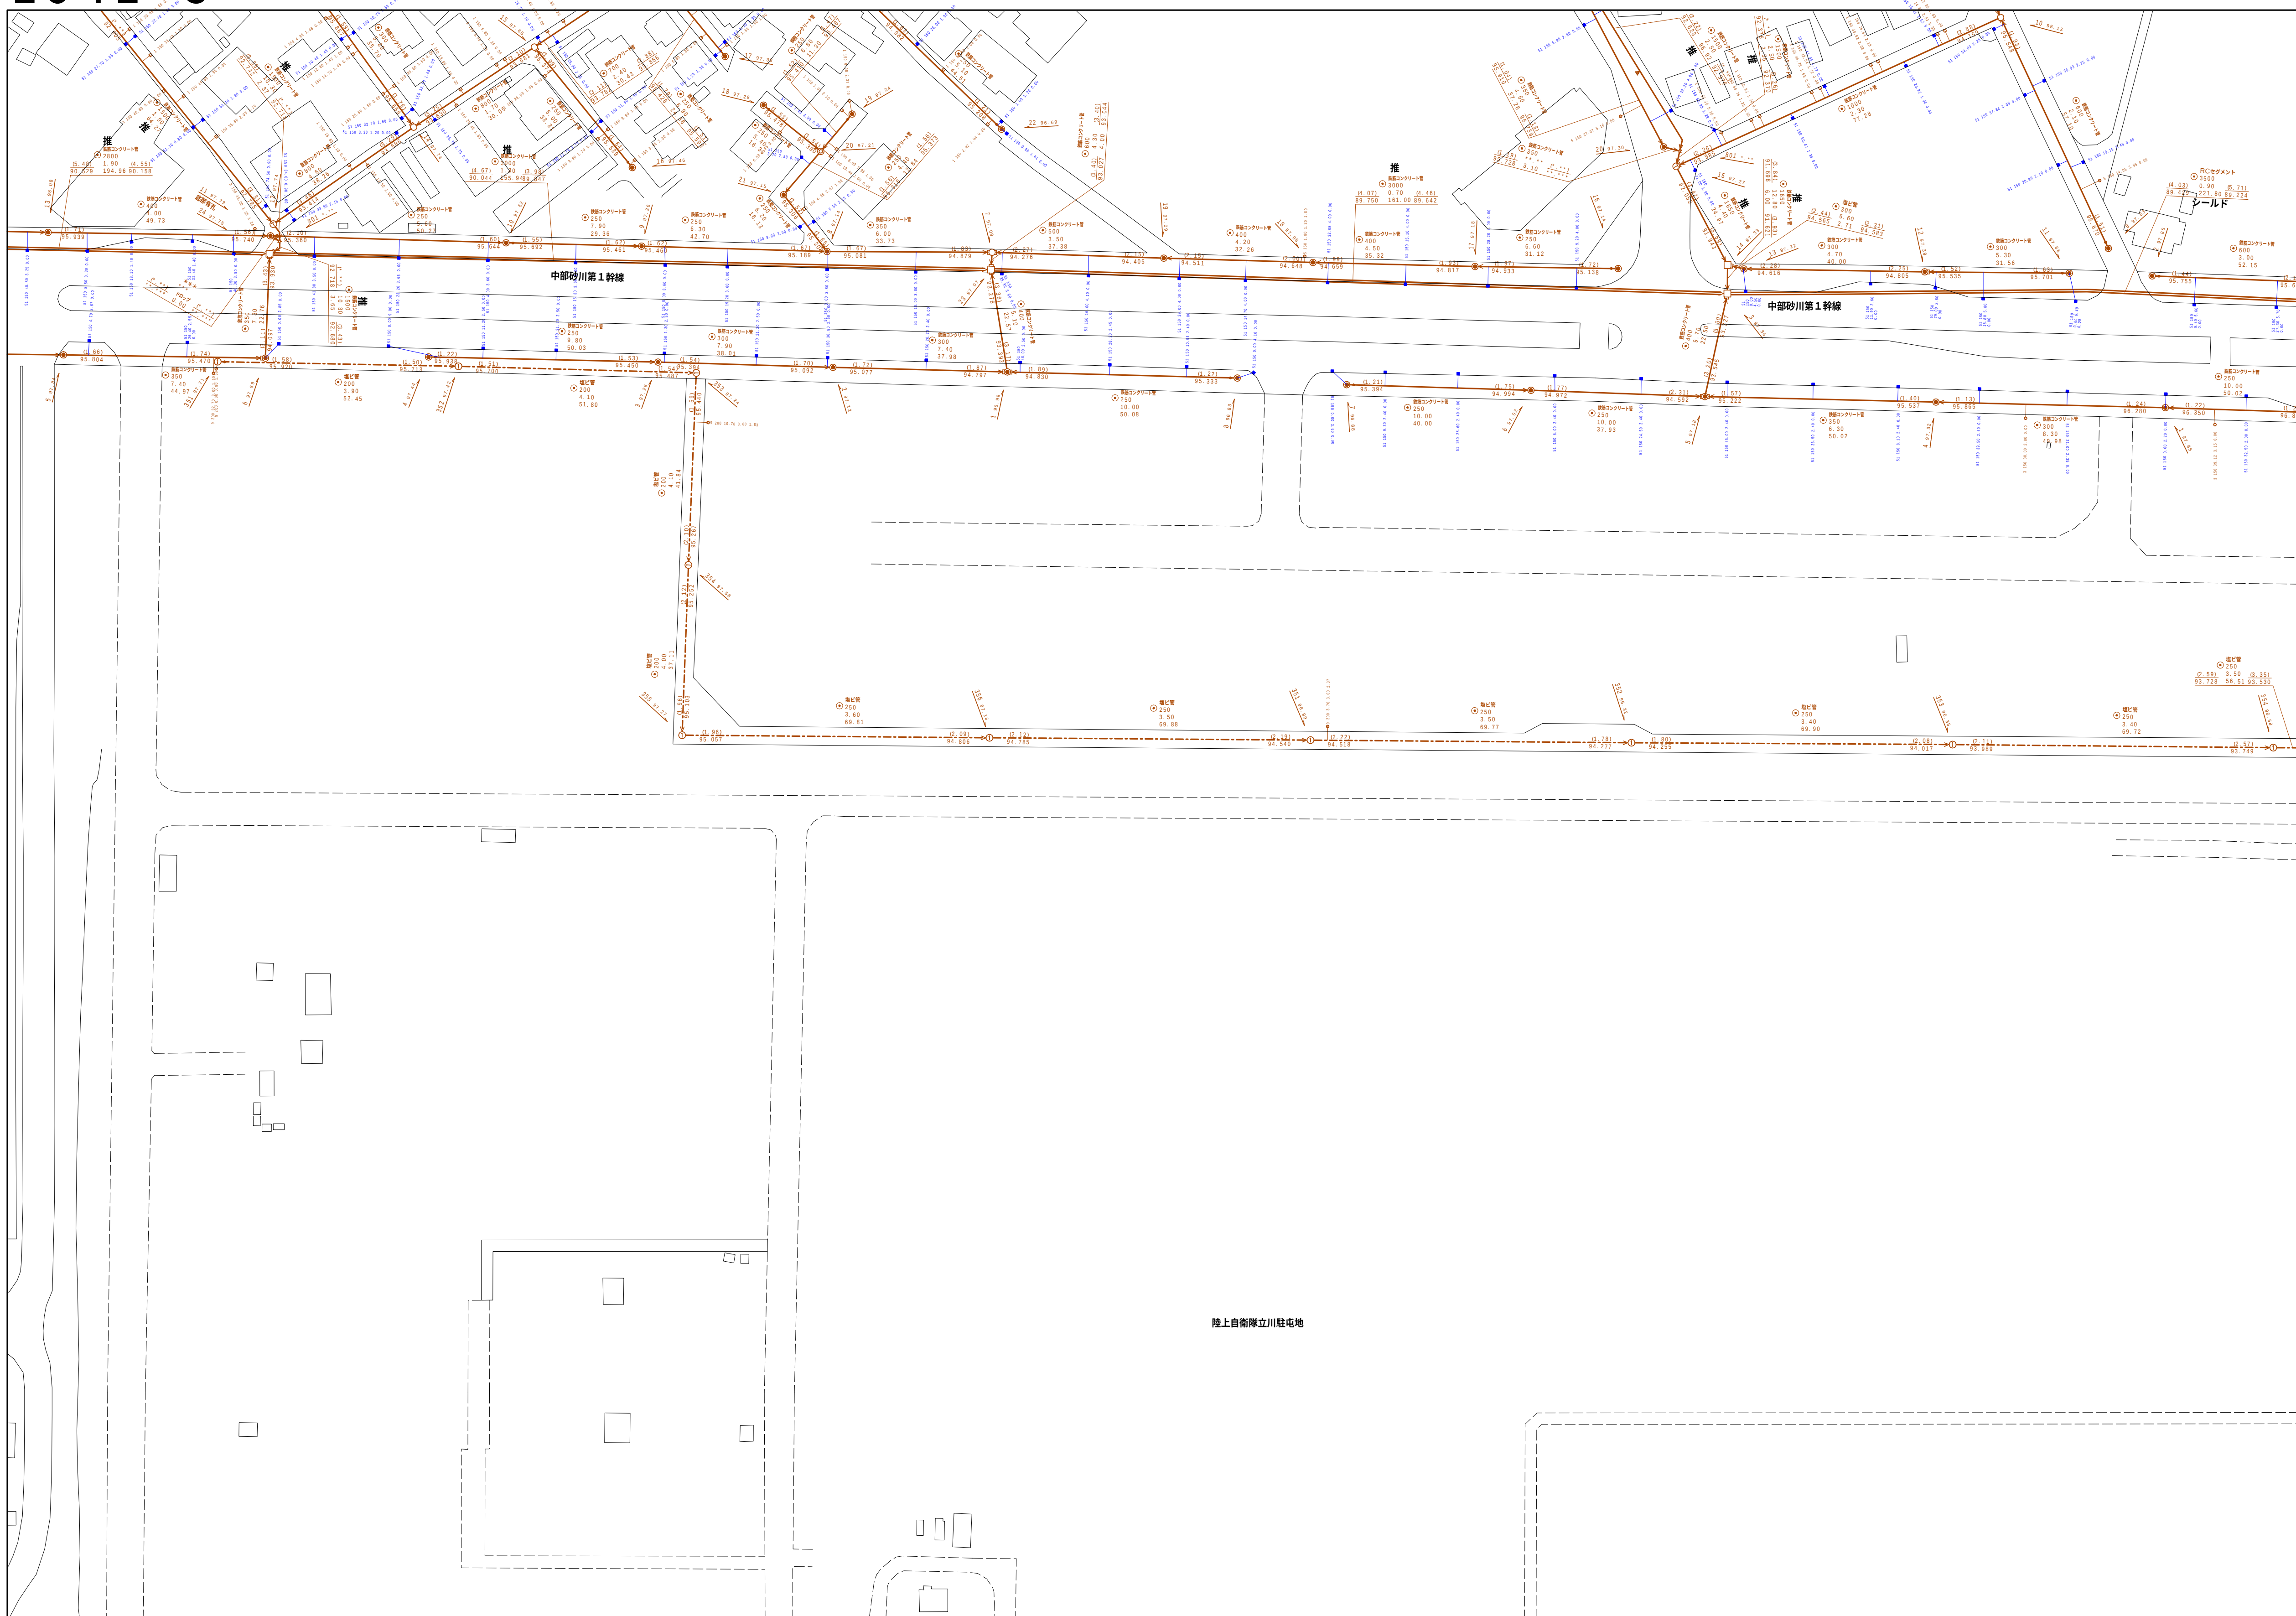

縮尺 1 / 750

2942-3

	凡例	名 称
マン ホー ル (人 孔)	●	標準 1号マンホール(内径90cm)
	○	標準 2号マンホール(内径120cm)
	①	標準 3号マンホール(内径150cm)
	②	標準 4号マンホール(内径180cm)
	[H5]	標準 5号マンホール(内径210×120cm)
	[H7]	標準 6号マンホール(内径260×120cm)
	[H7]	標準 7号マンホール(内径300×120cm)
	⑧	組立 0号マンホール(内径75cm)
	⑨	組立 1号マンホール(内径90cm)
	⑩	組立 2号マンホール(内径120cm)
	⑪	組立 3号マンホール(内径150cm)
	⑫	組立 4号マンホール(内径180cm)
	[K1]	組立 短型マンホール(内径90×60cm)
	■	組立 方形用マンホール
	T1	特殊 特小マンホール(内径50×60cm)
	T2	特殊 特小マンホール(内径120×120cm)
	[S1]	特殊 特大マンホール(内径150×120cm)
	[S2]	特殊 特大マンホール(内径180×120cm)
	□	特殊 小型マンホール(内径30cm)
	□	特殊 マンホール
	□	特殊 分叉マンホール
	T	特殊 円形特殊人孔
	T	特殊 矩形状特殊人孔
	○	特殊 特殊マンホール(側使用)
	○	横門 横閉型マンホール(内径120×90cm)
	△	横門 横閉型マンホール(内径90×60cm)
変 化 点 又 は 地 点	▽	伏線マンホール(上流)
	□	伏線マンホール(中流)
	□	伏線マンホール(下流)
	□	伏線分岐マンホール(上流)
	[S3]	伏線分岐マンホール(中流)
	[S3]	伏線分岐マンホール(下流)
	[R1]	伏線換流管付マンホール(上流)
	[R2]	伏線換流管付マンホール(中流)
	[R2]	伏線換流管付マンホール(下流)
	☆	ダミー人孔
	▶	短く、口、出口、屋外置取入等時
	▶	短く、ポンプ所への流入部又は流出部
A	私営人井上流部又は送配路管理区分点	
X	転水	
◎	敷石	
C	地点印(消通口含む)	
	下流方向調整部	
注) マンホール、変化点及び接合点の色は 管理としてある。		
管	→	合流管線
	→	汚水管線
	→	雨水管線(LU組)
	→	雨水管線(土組)
	→	合流管線
	→	合流管線(市町村)
	→	汚水管線
	→	汚水管線(市町村)
	→	雨水管線
	→	雨水管線(市町村)
	→	清流復活
	→	雨水仕立(幹線)
渠	→	処理場又はポンプ所からの放流水
	→	合流逆送管線
	→	汚水逆送管線
	→	雨水逆送管線
	→	合流逆送管線
	→	合流逆送管線(市町村)
	→	汚水逆送管線
	→	汚水逆送管線(市町村)
	→	雨水逆送管線
	→	雨水逆送管線(市町村)
	→	再生水管(中水道)
	→	光ファイバーケーブル連絡管
樹 及 び 取 付 管	→	不明、その他
	→	仮保入れ管
	→	局外管
	→	汚泥運搬(枝線)
	→	汲りきり(枝線)
	→	汚濁管線(幹線)
	→	汚濁管線(幹線)
	→	汲りきり(幹線)
	→	汲りきり(幹線)
	→	汲りきり(幹線)
	→	汲りきり(幹線)
	→	汲りきり(幹線)
管 渠 断 面	□	矩形汚水溝
	■	矩形雨水溝
	□	円形汚水溝
	■	円形雨水溝
	取付管(色は黒と褐色である)	
	●	円形
	▲	矩形
	▲	高てい
	●	覆有り(円形)
	●	埋設
	L U	L字型(U型蓋)
	U	覆有り(矩形)
行 政 境 限	K	共同溝
	K	管轄
	☆	その他
	★	台形
	●	円形増強(矩形)
	●	円形増強(円形)
	●	矩形増強(矩形)
	●	矩形増強(円形)
	●	共同溝(矩形)
	●	共同溝(円形)
	●	橋上溝
	●	インバート渠道
そ の 他	●	新築区
	●	売却区
	●	町界・丁目界
	●	処理工場
	●	処理工場
	●	処理工場
	●	処理工場
	●	処理工場
	●	処理工場
	●	特定事項

