



2944-2

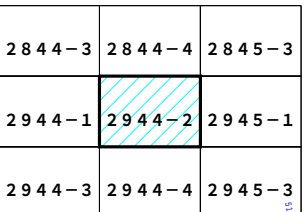

2944-2

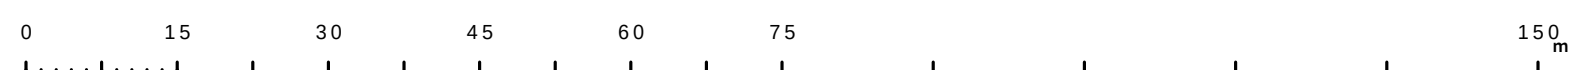

この地図は、東京都知事の承認を受けて、東京都縮尺 2,500 分の 1 地形図を利用して作成したものである。(承認番号) 6 都市基交著第 21 号

	凡 例	名 称
マン ホ ール （人 孔）	●	標準 1号マンホール（内径90 cm）
	○	標準 2号マンホール（内径120 cm）
	◎	標準 3号マンホール（内径150 cm）
	①	標準 4号マンホール（内径180 cm）
	㊦	標準 5号マンホール（内径210×120 cm）
	㊧	標準 6号マンホール（内径260×120 cm）
	㊨	標準 7号マンホール（内径300×120 cm）
	①	組立 1号マンホール（内径90 cm）
	②	組立 2号マンホール（内径120 cm）
	③	組立 3号マンホール（内径150 cm）
	④	組立 4号マンホール（内径180 cm）
	㊦	組立 矩形マンホール（内径300×60 cm）
	㊧	組立 方形マンホール（内径300×60 cm）
	㊨	特殊 狭長マンホール（内径90×60 cm）
	㊩	特殊 狭長マンホール（内径120×120 cm）
	㊪	特殊 狭長マンホール（内径150×120 cm）
	㊫	特殊 狭長マンホール（内径180×120 cm）
	㊬	小型マンホール（内径30 cm）
	□	特殊 特殊マンホール
	▤	特殊 分叉マンホール
	⌒	特殊 円形特殊人孔
	⏞	特殊 矩形特殊人孔
	○	特殊 特殊マンホール（樹使用）
	△	構内 構内マンホール（内径120×90 cm）
	△	構内 構内マンホール（内径90×60 cm）
	変色又は組合点	■
□		化粧マンホール（中蓋）
▤		化粧マンホール（下蓋）
▥		化粧分叉マンホール（上蓋）
▦		化粧分叉マンホール（下蓋）
▧		化粧組立管マンホール（上蓋）
▨		化粧組立管マンホール（下蓋）
☆		ダミー人孔
▽		取入口、社口、外部配管入部等
— —		追進境、ボンプ所への流入部または流出部
(A)		私有地・私営水・湧出又は道路管理者区分点
⊗		取水井
⊙		遊池
○		点検口（溝口含む）
	注：マンホール、管の区及び組合点の色は 管壁と同一である。	
管	—	下水道方向調整部
	→	合流幹線
	→	汚水幹線
	→	雨水幹線
	→	雨水幹線（L U型）
	→	雨水支管（幹線）
	→	合流幹線
	→	合流幹線（市町村）
	→	汚水幹線
	→	汚水幹線（市町村）
	→	雨水幹線
	→	雨水幹線（市町村）
	→	清流排水
	→	雨水支管（幹線）
渠	→	合流排水（ポンプ所からの放流水）
	→	合流送水管幹線
	→	汚水送水管幹線
	→	雨水送水管幹線
	→	合流送水管幹線（市町村）
	→	汚水送水管幹線（市町村）
	→	雨水送水管幹線（市町村）
	→	再生水（中水道）
	→	光ファイバーケーブル連絡管
	→	不明・その他
	→	仮掘り人孔
	→	高圧管線
	→	汚水管線（幹線）
	→	汚水管線（幹線）
樹及び取付管	■	矩形汚水樹
	□	矩形雨水樹
	○	円形汚水樹
	○	円形雨水樹
	●	矩形汚水樹
	●	矩形雨水樹
	●	取得管（色は緑と青色である）
	●	取得管（色は緑と青色である）
管渠断面	●	円形
	●	矩形
	●	溝
	●	溝
	●	溝
	●	溝
	●	溝
	●	溝
	●	溝
	●	溝
	●	溝
	●	溝
	●	溝
	●	溝
行政境界	—	郡県境
	—	市区境
	—	町界・丁目界
	—	処理区域
	—	処理区域
	—	処理区域
	—	処理区域
	—	処理区域
	—	処理区域
	—	処理区域
	—	処理区域
	—	処理区域
	—	処理区域
	—	処理区域
その他	+	排水設備
	+	副都庁舎（色は黄緑、人孔と同じ色である）
	+	副都庁舎（色は黄緑、人孔と同じ色である）
	+	特定事項場