


$$\begin{array}{r} 2945 - 4 \\ \hline \end{array}$$

2945-1	2945-2	2946-
2945-3	2945-4	2946-
3045-1	3045-2	3046-

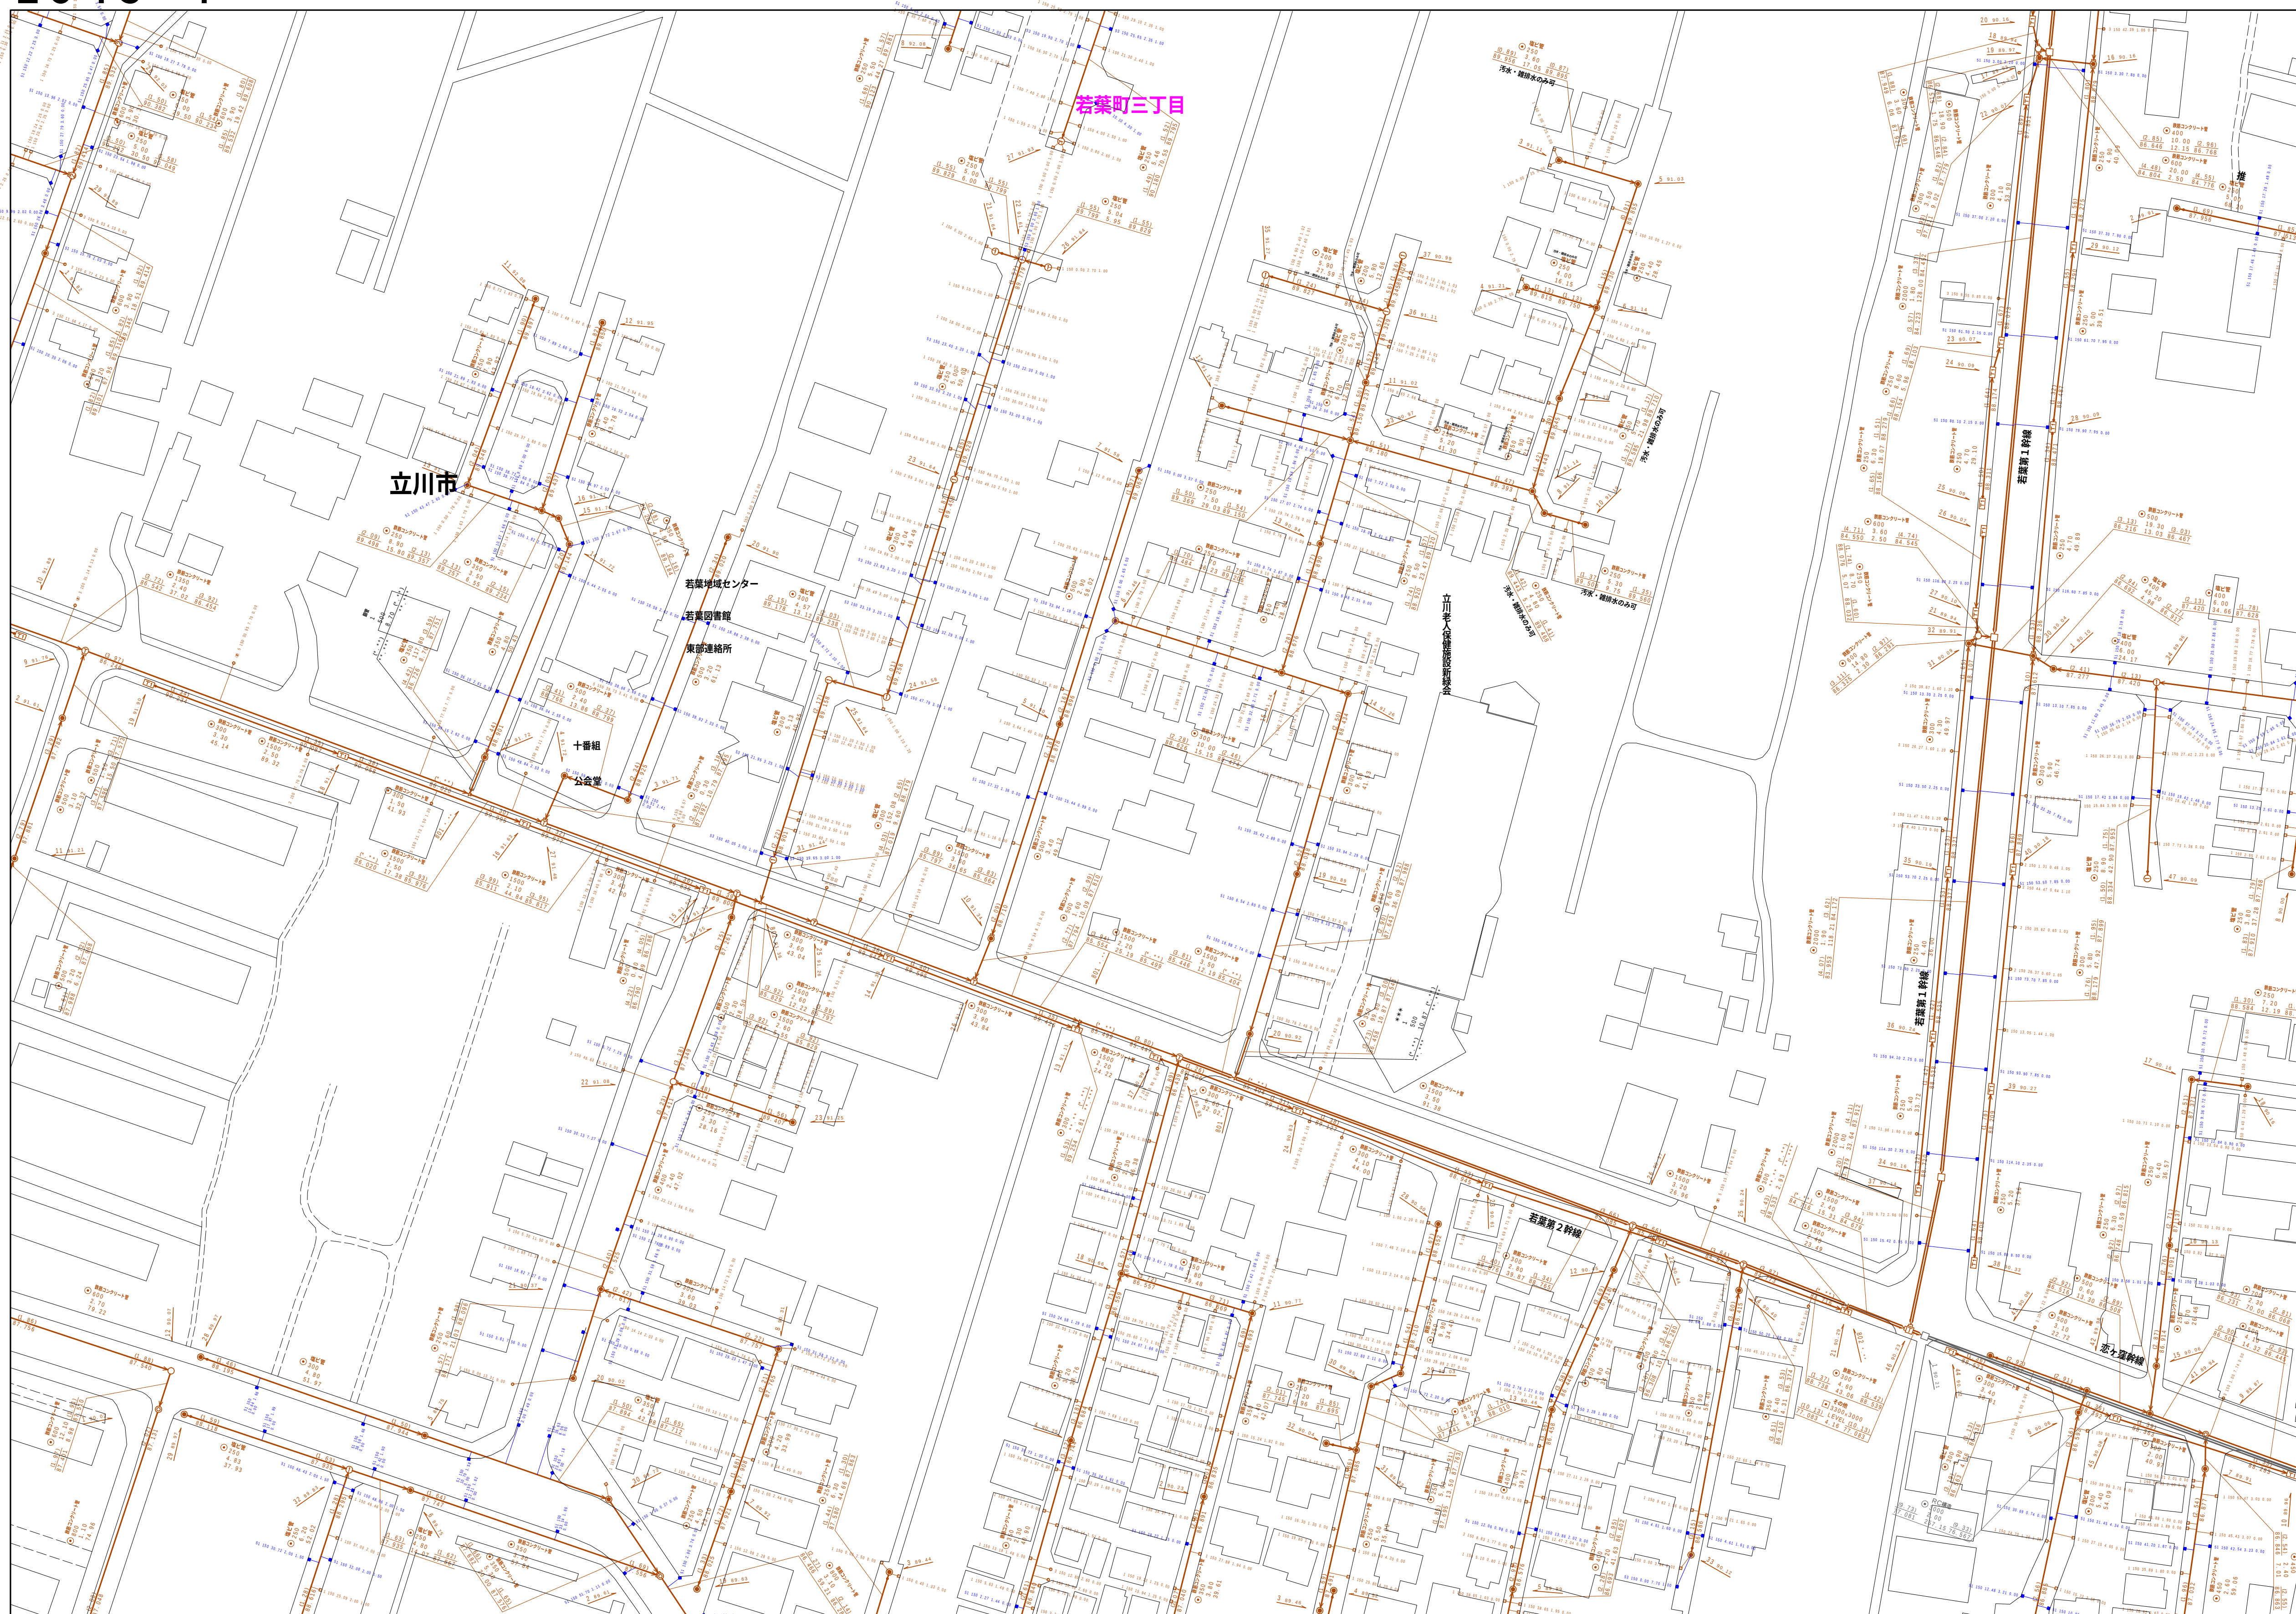

縮尺 1 / 750

2945-4

凡 例		名 称	
マン ホー ル (一人孔)	●	標準 1号マンホール (内径90cm)	
	○	標準 2号マンホール (内径110cm)	
	○	標準 3号マンホール (内径150cm)	
	○	標準 4号マンホール (内径180cm)	
	□	標準 5号マンホール (内法210×120cm)	
	□	標準 6号マンホール (内法260×120cm)	
	□	標準 7号マンホール (内法330×120cm)	
	①	組立 1号マンホール (内径75cm)	
	②	組立 2号マンホール (内径90cm)	
	③	組立 3号マンホール (内径120cm)	
	④	組立 4号マンホール (内径150cm)	
	⑤	組立 4号マンホール (内径180cm)	
	□	組立 矩形マンホール (内法90×60cm)	
	●	組立 円形マンホール	
	□	特殊 1号マンホール (内径90×60cm)	
	□	特殊 2号マンホール (内径120×120cm)	
	□	特殊 3号マンホール (内法150×120cm)	
	□	特殊 4号マンホール (内法180×120cm)	
	○	小型マンホール (内径30cm)	
	□	特殊 特殊マンホール	
	□	特殊 分岐マンホール	
	▽	特殊 円形特殊人孔	
	□	特殊 特殊マンホール (樹使用)	
	○	横門 横門型マンホール (内法120×90cm)	
□	横門 横門型マンホール (内法90×60cm)		
△	伏樋マンホール (上流)		
□	伏樋マンホール (中流)		
□	伏樋マンホール (下流)		
□	伏樋分岐マンホール (上流)		
□	伏樋分岐マンホール (下流)		
□	伏樋側面排水マンホール (上流)		
□	伏樋側面排水マンホール (下流)		
☆	ダミー人孔		
変 化 点 又 は 接 合 点	▽	取入口、社口、屋外管取入等	
	▽	縦取入、ボンプ等への流入部又は流出部	
	△	私取入管上流部又は道路管理責任区分点	
	⊗	変換井	
	⊗	雨水井	
	⊗	明水井	
	⊗	点検口 (溝樋口含む)	
	▽	下方方向調整部	
注) マンホール、変化点及び接合点の色は 管壁と同一である。			
管	→	合流管線	
	→	汚水幹線	
	→	雨水幹線	
	→	雨水幹線 (L.U)型	
	→	雨水支管 (幹線)	
	→	合流幹線	
	→	合流幹線 (市町村)	
	→	汚水幹線	
	→	汚水幹線 (市町村)	
	→	雨水幹線	
	→	雨水幹線 (市町村)	
	→	清流排水	
	→	雨水支管 (幹線)	
	→	短距離又はポンプ所からの放流管	
	→	合流迂回管線	
	→	汚水迂回管線	
	渠	→	雨水迂回管線
→		合流迂回管線	
→		合流迂回管線 (市町村)	
→		汚水迂回管線	
→		雨水迂回管線 (市町村)	
→		汚水迂回管線 (市町村)	
→		再生水支管 (中水道)	
→		光ファイバケーブル連絡管	
→		不明・その他	
→		仮取入れ管	
→		敷外管	
→		汚濁管線 (幹線)	
→		汲排水管 (幹線)	
→		汚濁管線 (幹線)	
→		汲排水管 (幹線)	
井 及 び 取 付 管		□	矩形汚水井
		□	矩形雨水井
	○	円形汚水井	
	○	円形雨水井	
	○	取付管 (色は例と同一である)	
	●	円形	
	●	馬蹄形	
	●	卵形 (円形)	
	●	卵形 (L.U型)	
	●	青銅 (鋳鉄)	
管 渠 断 面	□	共同溝	
	□	暗管	
	☆	その他	
	▽	台形	
	▽	円形複数 (矩形)	
	▽	円形複数 (円形)	
	▽	矩形複数 (矩形)	
	▽	矩形複数 (円形)	
	▽	共同溝 (矩形)	
	▽	共同溝 (円形)	
行 政 区 画	○	境界線	
	○	市区域	
	○	町域・丁目域	
	○	処理区域	
そ の 他	○	処理区域名	
	○	処理場	
	○	排水区域	
	→ ○	副記号 (色は管渠、人孔と同一である)	
○	副記号 (色は管渠、人孔と同一である)		
○	特定事項		

