


2 9 4 6 - 3

2 9 4 5 - 2	2 9 4 6 - 1	2 9 4 6 -
2 9 4 5 - 4	2 9 4 6 - 3	2 9 4 6 -
3 0 4 5 - 2	3 0 4 6 - 1	3 0 4 6 -

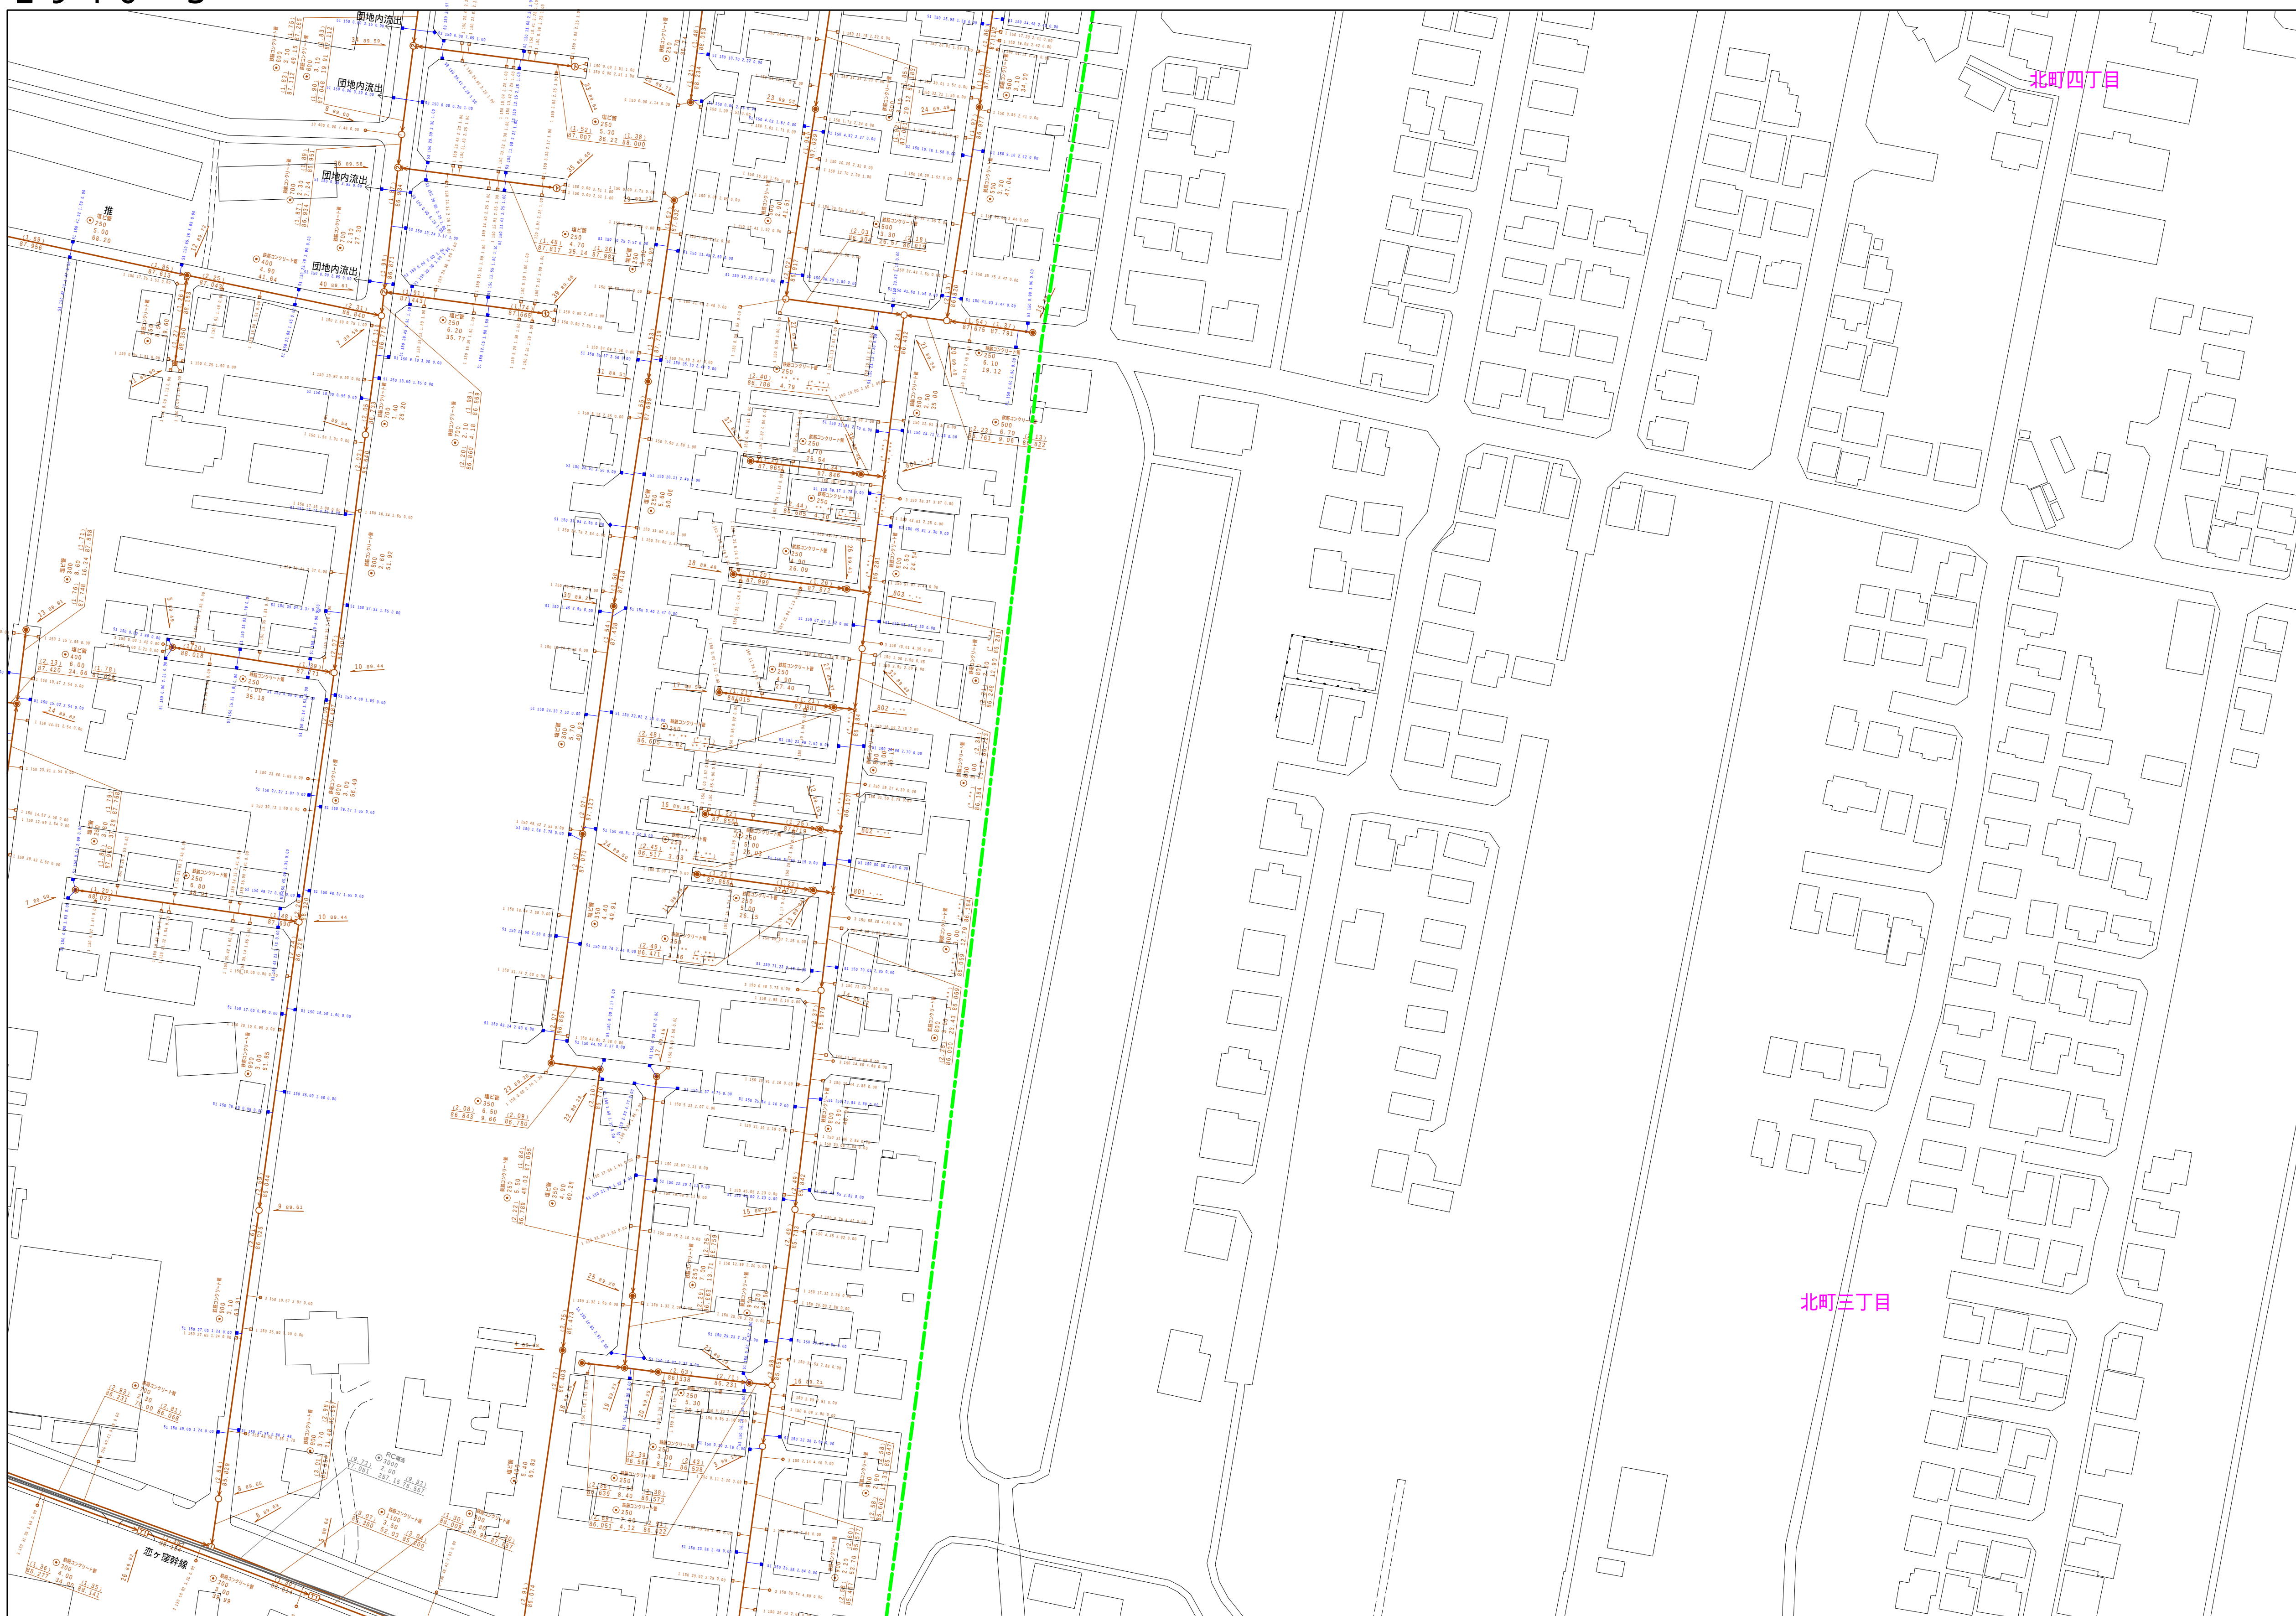

縮尺 1 / 750

$$2946 - 3$$

	凡例	名 称
マン ホ ー ル （ 人 孔 ）	●	標準 1号マンホール（内径90ｃｍ）
	○	標準 2号マンホール（内径120ｃｍ）
	①	標準 3号マンホール（内径150ｃｍ）
	②	標準 4号マンホール（内径180ｃｍ）
	③	標準 5号マンホール（内径210×120ｃｍ）
	④	標準 6号マンホール（内径260×120ｃｍ）
	⑤	標準 7号マンホール（内径300×120ｃｍ）
	①	組立 0号マンホール（内径75ｃｍ）
	②	組立 1号マンホール（内径90ｃｍ）
	③	組立 2号マンホール（内径120ｃｍ）
	④	組立 3号マンホール（内径150ｃｍ）
	⑤	組立 4号マンホール（内径180ｃｍ）
	⑥	組立 5号マンホール（内径210×120ｃｍ）
	⑦	組立 6号マンホール（内径260×120ｃｍ）
	⑧	組立 7号マンホール（内径300×120ｃｍ）
	⑨	組立 8号マンホール（内径350×120ｃｍ）
	⑩	組立 9号マンホール（内径400×120ｃｍ）
	⑪	組立 10号マンホール（内径450×120ｃｍ）
	⑫	組立 11号マンホール（内径500×60ｃｍ）
	変化点又は結合点	△
△		特殊 特4号マンホール（内径180×120ｃｍ）
△		特殊 特5号マンホール（内径210×120ｃｍ）
△		特殊 特6号マンホール（内径260×120ｃｍ）
△		特殊 特7号マンホール（内径300×120ｃｍ）
△		特殊 特8号マンホール（内径350×120ｃｍ）
△		特殊 特9号マンホール（内径400×120ｃｍ）
△		特殊 特10号マンホール（内径450×120ｃｍ）
△		特殊 特11号マンホール（内径500×60ｃｍ）
△		特殊 特12号マンホール（内径550×60ｃｍ）
注）マンホール、変化点及び結合点の色は 標準と異なる。		
