



$$\begin{array}{r} 3041-1 \\ \hline \end{array}$$

2940-4	2941-3	2941-
3040-2	3041-1	3041-
3040-4	3041-3	3041-

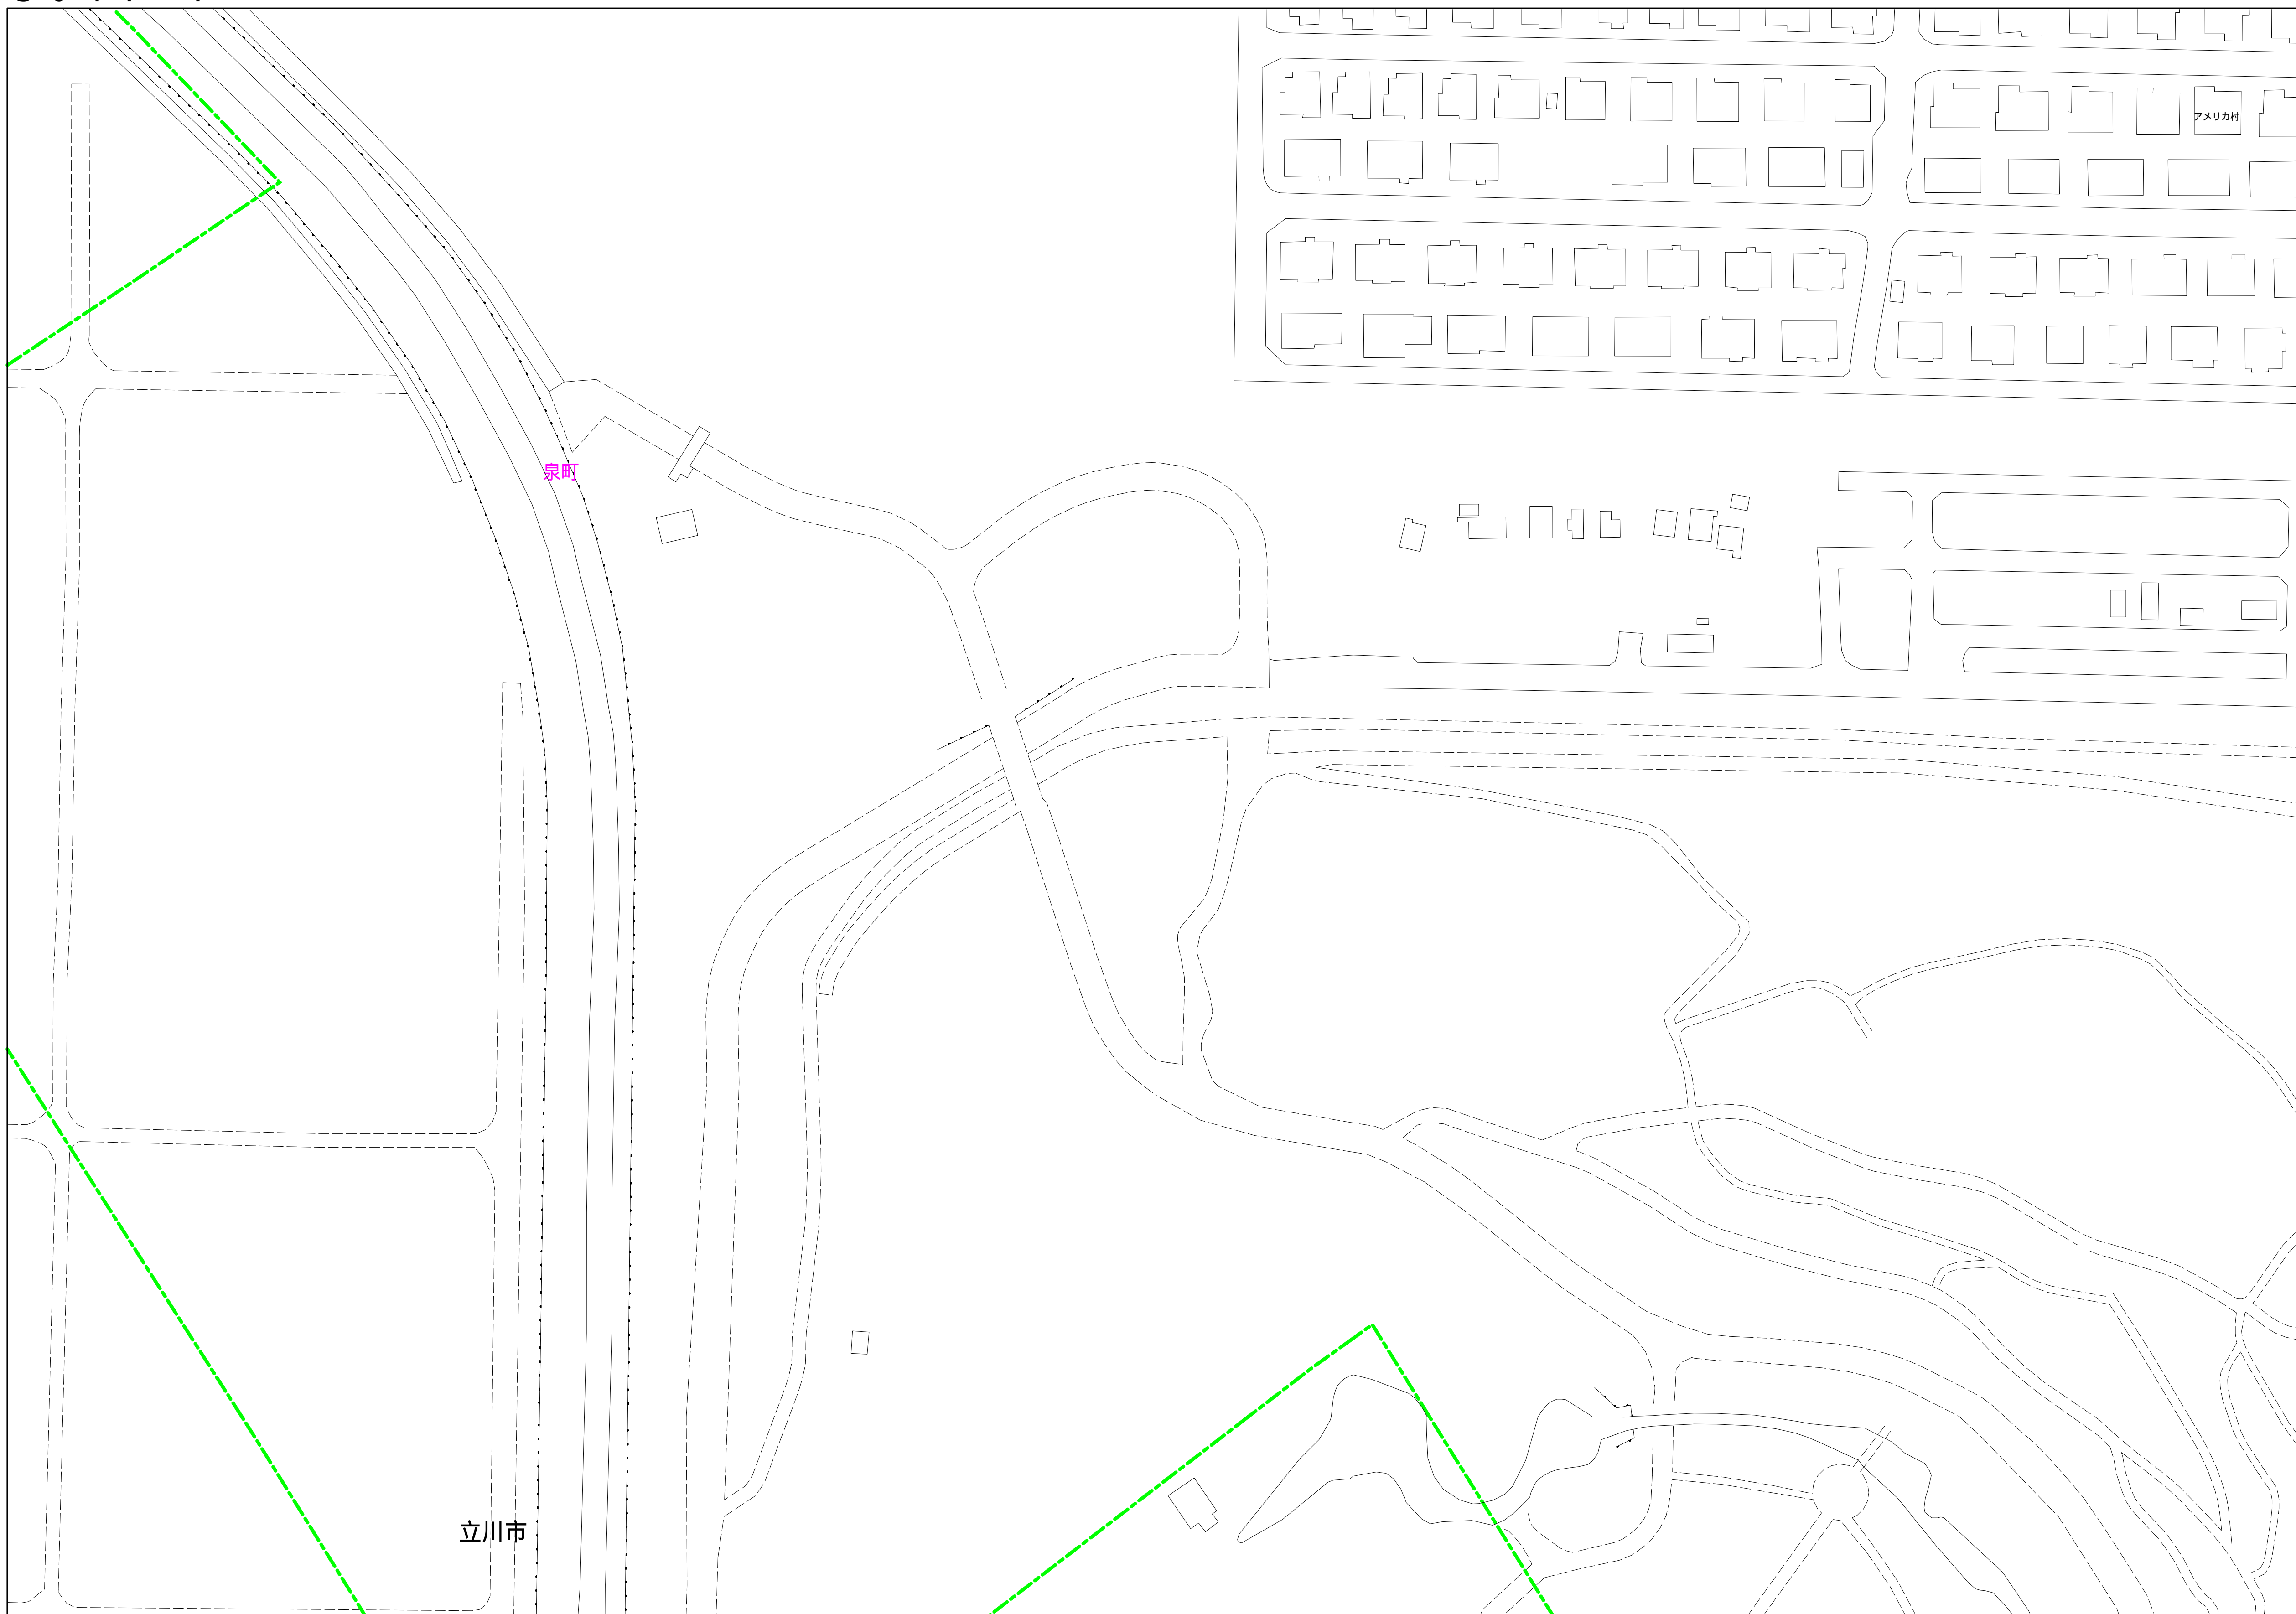

縮尺 1 / 750

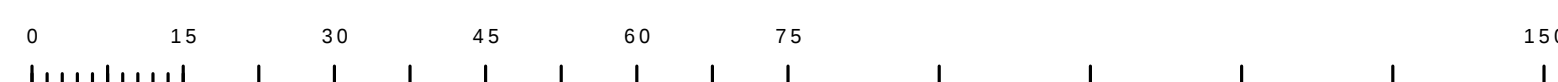

3 0 4 1 - 1

凡例		名 称	
マン ホ ー ル (一人孔)	●	標準 1号マンホール (内径90cm)	
	○	標準 2号マンホール (内径120cm)	
	①	標準 3号マンホール (内径150cm)	
	②	標準 4号マンホール (内径180cm)	
	1H	標準 1号マンホール (内径210×120cm)	
	1H	標準 1号マンホール (内径260×120cm)	
	3H	標準 3号マンホール (内径300×120cm)	
	①	組立 1号マンホール (内径90cm)	
	②	組立 2号マンホール (内径120cm)	
	③	組立 3号マンホール (内径150cm)	
	④	組立 4号マンホール (内径180cm)	
	□	組立 矩形マンホール (内径90×60cm)	
	■	組立 円形マンホール	
	1H	特殊 1号マンホール (内径90×60cm)	
	1H	特殊 2号マンホール (内径120×120cm)	
	1H	特殊 3号マンホール (内径150×120cm)	
	1H	特殊 4号マンホール (内径180×120cm)	
	○	小型マンホール (内径30cm)	
	□	特殊 特殊マンホール	
	□	特殊 分水マンホール	
	T	特殊 円形特殊人孔	
	▽	特殊 特殊特殊人孔	
	○	特殊 特殊マンホール (兼使用)	
	○	横井 横井マンホール (内径120×90cm)	
△	横井 横井マンホール (内径90×60cm)		
変化点又は結合点	△	伏越マンホール (上流)	
	□	伏越マンホール (中流)	
	□	伏越マンホール (下流)	
	▽	伏越分岐マンホール (上流)	
	▽	伏越分岐マンホール (下流)	
	▽	伏越分岐マンホール (中流)	
	▽	伏越防犯マンホール (上流)	
	▽	伏越防犯マンホール (中流)	
	▽	伏越防犯マンホール (下流)	
	☆	ダミー人孔	
	▽	取入口、社口、外部兼取入部等	
	▽	取入口、ポンプ室への進入部または流出部	
○	空気管		
⊗	上流側又は上流又は流路管理責任点		
⊗	排水井		
⊗	汲池		
⊗	点検口 (流路口含む)		
⊗	下方向調節部		
注1 マンホール、変化点及び結合点の色は縦線と異なる。			
管	→	金属管線	
	→	瓦葺管線	
	→	雨水管線	
	→	雨水管線 (1.1m)	
	→	雨水土管 (標準)	
	→	合金管線	
	→	合金管線 (市町村)	
	→	汚水管線	
	→	汚水管線 (市町村)	
	→	雨水管線	
	→	雨水管線 (市町村)	
	→	清流管線	
	→	雨水土管 (幹線)	
	→	処理場排水(市町村からの放流水)	
	→	合流排水管線	
	→	合流排水管線 (市町村)	
	→	汚水排水管線 (市町村)	
	渠	→	雨水排水管線
→		雨水排水管線 (市町村)	
→		汚水排水管線 (市町村)	
→		雨水排水管線 (市町村)	
→		雨水排水管線 (市町村)	
→		雨水排水管線 (市町村)	
→		再生水管 (下水道)	
→		光ファイバーケーブル連絡管	
→		不閉、その他	
→		仮取入管	
→		開閉管	
→		汚泥管線 (幹線)	
→		汲排水 (幹線)	
→		汚泥管線 (幹線)	
→		汲排水 (幹線)	
井及び取付管		□	矩形汚水井
		□	矩形雨水井
		□	円形汚水井
	□	円形雨水井	
	○	取付管 (色は井と同一色である)	
	○		
管渠断面	●	円形	
	○	矩形	
	△	溝でいい	
	●	青銅製 (円形)	
	●	鋼製	
	LU	L字型 (U型)	
	●	青銅製 (矩形)	
	●	複断面	
	●	共同溝	
	●	新築	
	☆	その他	
	●	台形	
	●	円形増設 (矩形)	
	●	円形増設 (円形)	
	●	矩形増設 (矩形)	
	●	矩形増設 (円形)	
	●	矩形増設 (矩形)	
	●	共同溝 (矩形)	
●	共同溝 (円形)		
●	排水溝		
●	インバータ構造		
行政	-----	都道府県	
	-----	市区町村	
	-----	町域・丁目域	
	-----	処理区域	
	-----	処理区名	
	-----	処理場	
その他	-----	排水区域	
	-----	排水区名	
	→ ○	前記記号 (色は管渠、人孔と同じである)	
	→ ○	前記記号 (色は管渠、人孔と同じである)	
	●	特定事業所	