


3 0 4 1 - 2

2941-3	2941-4	2942-3
3041-1	3041-2	3042-1
3041-3	3041-4	3042-3



縮尺 1 / 750

3 0 4 1 - 2

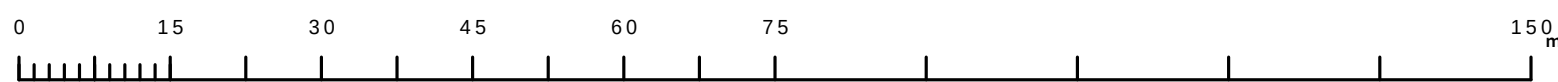

凡 例		名 称		
マン ホ ール （ 人 孔 ）	●	標準 1号マンホール（内径90cm）		
	○	標準 2号マンホール（内径120cm）		
	①	標準 3号マンホール（内径150cm）		
	②	標準 4号マンホール（内径180cm）		
	[H]	標準 5号マンホール（内径210×120cm）		
	[H]	標準 6号マンホール（内径260×120cm）		
	[H]	標準 7号マンホール（内径300×120cm）		
	①	組立 0号マンホール（内径75cm）		
	①	組立 1号マンホール（内径90cm）		
	②	組立 2号マンホール（内径120cm）		
	③	組立 3号マンホール（内径150cm）		
	④	組立 4号マンホール（内径180cm）		
	[K]	組立 矩形マンホール（内径90×60cm）		
	[H]	組立 方形内付マンホール		
	[H]	特殊 組立5号マンホール（内径90×60cm）		
	[H]	特殊 第2号マンホール（内径120×120cm）		
	[H]	特殊 第3号マンホール（内径150×120cm）		
	[H]	特殊 第4号マンホール（内径180×120cm）		
	実用点又は集合点	○	小型マンホール（内径30cm）	
		□	特殊 特殊マンホール	
□		特殊 分水マンホール		
▽		特殊 円形特殊人孔		
□		特殊 矩形特殊人孔		
○		特殊 特殊マンホール（既使用）		
○		閉門 閉門形マンホール（内径120×90cm）		
△		閉門 閉門形マンホール（内径90×60cm）		
[H]		炊煙マンホール（上部）		
[H]		炊煙マンホール（中部）		
[H]		炊煙マンホール（下部）		
[H]		炊煙分水マンホール（上部）		
[H]		炊煙分水マンホール（下部）		
[H]		炊煙排風庫付マンホール（上部）		
[H]		炊煙排風庫付マンホール（下部）		
注：マンホール、実用点及び集合点の色は 管渠として表示する。	☆	ダミー人孔		
	▽	取入口、社口、外側管取入部等		
		処理場、ポンプ所への流入部又は流出部		
	⊥	私道敷入り上部又は道路管理区分点		
	⊗	空弁		
	⊕	粉砕弁		
	⊙	逆止		
	○	接続口（溝橋口含む）		
	→	下方方向接合部		
	→	管渠としての色		
	→	合流幹線		
	→	汚水幹線		
	→	雨水幹線		
	→	雨水幹線（L型溝）		
	管	→	雨水幹線（枝線）	
→		合流幹線		
→		合流幹線（市町村）		
→		汚水幹線		
→		汚水幹線（市町村）		
→		雨水幹線		
→		雨水幹線（市町村）		
→		溝通過部		
→		雨水幹線（枝線）		
→		処理場又はポンプ所からの排水渠		
→		合流区送水管線		
→		汚水区送水管線		
→		雨水区送水管線		
→		合流区送水管線（市町村）		
渠		→	汚水区送水管線	
	→	汚水区送水管線（市町村）		
	→	雨水区送水管線		
	→	雨水区送水管線（市町村）		
	→	再生水渠（中水道）		
	→	光ファイバーケーブル連絡管		
	→	不審・その他		
	→	仮設入水管		
	→	簡易管		
	→	汚泥管渠（枝線）		
	→	逆吐き管（枝線）		
	→	汚泥管渠（幹線）		
	→	逆吐き管（幹線）		
	樹 及 び 取 付 管	■	矩形汚水樹	
		■	矩形雨水樹	
□		円形汚水樹		
●		円形雨水樹		
■		取付管（色は樹と同一である）		
管 渠 断 面	○	円形		
	■	矩形		
	●	馬蹄形（内型）		
	●	卵型		
	L U	L字型（U型置入）		
	≡	骨割り（矩形状）		
	□	複断面		
	□	共同溝		
	☆	懸架		
	☆	その他		
	△	台形		
	○	円形複断面（矩形状）		
	○	円形複断面（卵形）		
	○	矩形複断面（卵形）		
	行 政 境	□	矩形複断面（矩形状）	
□		矩形複断面（卵形）		
□		共同溝（矩形状）		
□		共同溝（内型）		
○		二重管渠		
其 他	○	インバート構造		
	---	郡県境界		
	---	市区境界		
	---	町界・丁目界		
	---	処理区分		
其 他	---	処理地名		
	○	検査口（色は管渠、人孔と同色である）		
	○	調査口（色は管渠、人孔と同じである）		
	○	特定工事現場		
	○	特定工事現場		