


$$\begin{array}{r} 3041 - 3 \\ \hline \end{array}$$

3 0 4 0 - 2	3 0 4 1 - 1	3 0 4 1 -
3 0 4 0 - 4	3 0 4 1 - 3	3 0 4 1 -
3 1 4 0 - 2	3 1 4 1 - 1	3 1 4 1 -

縮尺 1 / 750

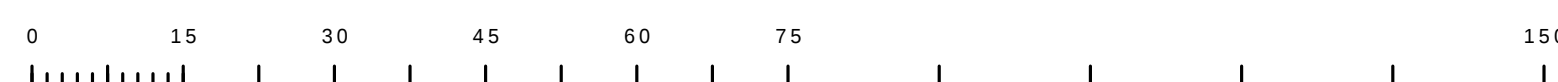

3 0 4 1 - 3

凡例		名 称	
マン ホ ー ル (人 孔)	●	標準 1号マンホール (内径90cm)	
	○	標準 2号マンホール (内径120cm)	
	①	標準 3号マンホール (内径150cm)	
	②	標準 4号マンホール (内径180cm)	
	1H	標準 1号マンホール (内注210×120cm)	
	2H	標準 2号マンホール (内注260×120cm)	
	3H	標準 3号マンホール (内注300×120cm)	
	①	組立 1号マンホール (内径90cm)	
	②	組立 2号マンホール (内径120cm)	
	③	組立 3号マンホール (内径150cm)	
	④	組立 4号マンホール (内径180cm)	
	□	組立 矩形マンホール (内径90×60cm)	
	■	組立 円形マンホール	
	1H	特殊 1号マンホール (内径90×60cm)	
	2H	特殊 2号マンホール (内径120×60cm)	
	3H	特殊 3号マンホール (内径150×120cm)	
	4H	特殊 4号マンホール (内径180×120cm)	
	○	小型マンホール (内径30cm)	
	□	特殊 特殊マンホール	
	□	特殊 分水マンホール	
	T	特殊 円形特殊人孔	
	▽	特殊 特殊特殊人孔	
	○	特殊 特殊マンホール (兼使用)	
○	横井 横井マンホール (内径120×90cm)		
△	横井 横井マンホール (内径90×60cm)		
△	状態マンホール (上流)		
□	状態マンホール (中流)		
□	状態マンホール (下流)		
△	状態分岐マンホール (上流)		
△	状態分岐マンホール (下流)		
△	状態分岐矩形マンホール (上流)		
△	状態分岐矩形マンホール (下流)		
☆	ダミー人孔		
変 化 点 又 は 結 合 点	▶	取入口、社口、外部敷取入部等	
	▶	取出口、ポンプ室への進入部または流出部	
	A	空置井	
	⊗	上流又は下流又は連絡管理区分点	
	⊗	制水井	
	⊗	逆止	
	⊗	点検口 (流路曲む)	
	⊗	下方向調整部	
注1 マンホール、変化点及び結合点の色は 縦線と異なる。			
管	→	金属管線	
	→	瓦葺管線	
	→	雨水管線	
	→	雨水管線 (1.1m)	
	→	雨水土管 (標準)	
	→	合金管線	
	→	合金管線 (市町村)	
	→	汚水管線	
	→	汚水管線 (市町村)	
	→	雨水管線	
	→	雨水管線 (市町村)	
	→	清流管線	
	→	雨水土管 (幹線)	
	→	処理場排水 (浄水場からの放流水)	
	→	合流汚水管線	
	→	合流汚水管線 (市町村)	
	渠	→	汚水合流管線
		→	汚水合流管線 (市町村)
→		雨水合流管線	
→		雨水合流管線 (市町村)	
→		再生水管 (下水道)	
→		光ファイバーケーブル連絡管	
→		不閉、その他	
→		仮取入管	
→		開閉管	
→		汚泥搬送 (幹線)	
井 及 び 取 付 管	□	矩形汚水井	
	□	矩形雨水井	
	□	円形汚水井	
	□	円形雨水井	
	—	取付管 (色は井と同一色である)	
管 渠 断 面	●	円形	
	●	矩形	
	●	溝でい	
	●	青割り (内部)	
	●	断面	
	LU	Ｌ字型 (型素)	
	●	青割り (型素)	
	●	複断面	
	●	共用溝	
	●	断面	
	●	その他	
	●	台形	
	●	円形増設 (矩形)	
	●	円形増設 (円形)	
	●	矩形増設 (矩形)	
	●	矩形増設 (円形)	
	行 政 区 画	—	都道府
		—	市区
—		町郷・丁目	
—		処理区域	
—		処理区名	
そ の 他	—	処理場	
	—	排水区域	
	→ ○	前記記号 (色は管渠、人孔と同じである)	
	→ ○	前記記号 (色は管渠、人孔と同じである)	
	→ ○	特定事項	