



2 9 4 1 - 4	2 9 4 2 - 3	2 9 4 2 -
3 0 4 1 - 2	3 0 4 2 - 1	3 0 4 2 -
3 0 4 1 - 4	3 0 4 2 - 3	3 0 4 2 -

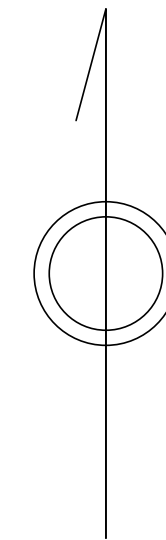

縮尺 1 / 750

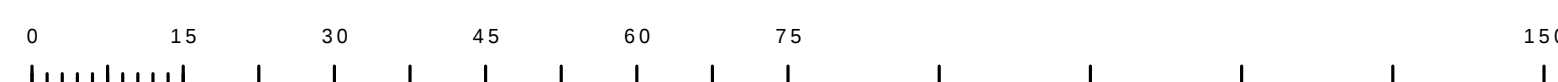

3 0 4 2 - 1

凡例		名 称
マン ホ ー ル (一人孔)	●	標準 1号マンホール (内径90cm)
	○	標準 2号マンホール (内径120cm)
	①	標準 3号マンホール (内径150cm)
	②	標準 4号マンホール (内径180cm)
	1H	標準 1号マンホール (内注210×120cm)
	1H	標準 1号マンホール (内注260×120cm)
	3H	標準 3号マンホール (内注300×120cm)
	①	組立 1号マンホール (内径90cm)
	②	組立 2号マンホール (内径120cm)
	③	組立 3号マンホール (内径150cm)
	④	組立 4号マンホール (内径180cm)
	■	組立 矩形マンホール (内径90×60cm)
	■	組立 円形マンホール
	1H	特殊 1号マンホール (内径90×60cm)
	1H	特殊 2号マンホール (内径120×60cm)
	1H	特殊 3号マンホール (内径150×120cm)
	1H	特殊 4号マンホール (内径180×120cm)
	①	小型マンホール (内径30cm)
	□	特殊 特殊マンホール
	□	特殊 分水マンホール
	T	特殊 円形特殊人孔
	▽	特殊 特殊人孔
	○	特殊 特殊マンホール (横使用)
	△	横用 横閉マンホール (内径120×90cm)
△	横用 横閉マンホール (内径90×60cm)	
変化点又は結合点	△	伏越マンホール (上流)
	□	伏越マンホール (中流)
	□	伏越マンホール (下流)
	▽	伏越分岐マンホール (上流)
	▽	伏越分岐マンホール (下流)
	▽	伏越分岐マンホール (中流)
	▽	伏越防犯マンホール (上流)
	▽	伏越防犯マンホール (中流)
	▽	伏越防犯マンホール (下流)
	☆	ダミー人孔
	▽	取入口、社口、外部兼取入部等
	▽	取入口、ポンプ室への進入部または流出部
○	空気管	
⊗	上流側上流又は流路管理区役点	
⊗	制水弁	
⊗	逆止	
⊗	点検口 (流路口含む)	
□	下方向調節部	
注) マンホール、変化点及び結合点の色は縦線と一致である。		
管	→	金属管線
	→	瓦葺管線
	→	雨水管線
	→	雨水管線 (1.1m径)
	→	雨水土管 (標準)
	→	合金管線
	→	合金管線 (市町村)
	→	汚水管線
	→	汚水管線 (市町村)
	→	雨水管線
	→	雨水管線 (市町村)
	→	清流管線
渠	→	雨水土管 (幹線)
	→	処理場又は下水所からの放流水
	→	合流式排水管線
	→	合流式排水管線 (市町村)
	→	汚水土管管線
	→	雨水土管管線
	→	雨水土管管線 (市町村)
	→	雨水土管管線
	→	雨水土管管線 (市町村)
	→	再生水管 (下水道)
	→	光ファイバーケーブル連絡管
	→	不閉、その他
井及び取付管	→	仮取入管
	→	側面管
	→	汚水側管 (幹線)
	→	汚水側管 (側線)
	→	汚水側管 (幹線)
	→	返水管 (幹線)
	→	返水管 (側線)
	→	矩形汚水側管
	→	矩形汚水側管
	→	矩形汚水側管
	→	矩形汚水側管
	管渠断面	□
□		矩形汚水側管
□		円形汚水側管
○		円形汚水側管
○		取付管 (色は横と同意である)
●		円形
○		矩形
△		溝でい
●		青割り (円形)
●		断面
LU		Ｌ字型 (型)
●		青割り (矩形)
●	複断面	
●	共用溝	
●	断面	
☆	その他	
●	台形	
行政	●	円形埋設 (矩形)
	●	円形埋設 (円形)
	●	矩形埋設 (矩形)
	●	矩形埋設 (円形)
	●	矩形溝 (矩形)
	●	共同溝
	●	溝溝
	●	溝溝
	●	溝溝
	●	溝溝
	●	溝溝
	●	溝溝
その他	→	インター庫連通
	→	都市部
	→	市区境
	→	町境・丁目境
	→	処理区域
	→	処理区名
	→	処理境
	→	排水区域
	→	排水区名
	→	副記号 (色は黄黒、人孔と同じである)
	→	副記号 (色は黄黒、人孔と同じである)
	→	特定事項