



3043-1

2942-4	2943-3	2943-
3042-2	3043-1	3043-
3042-4	3043-3	3043-

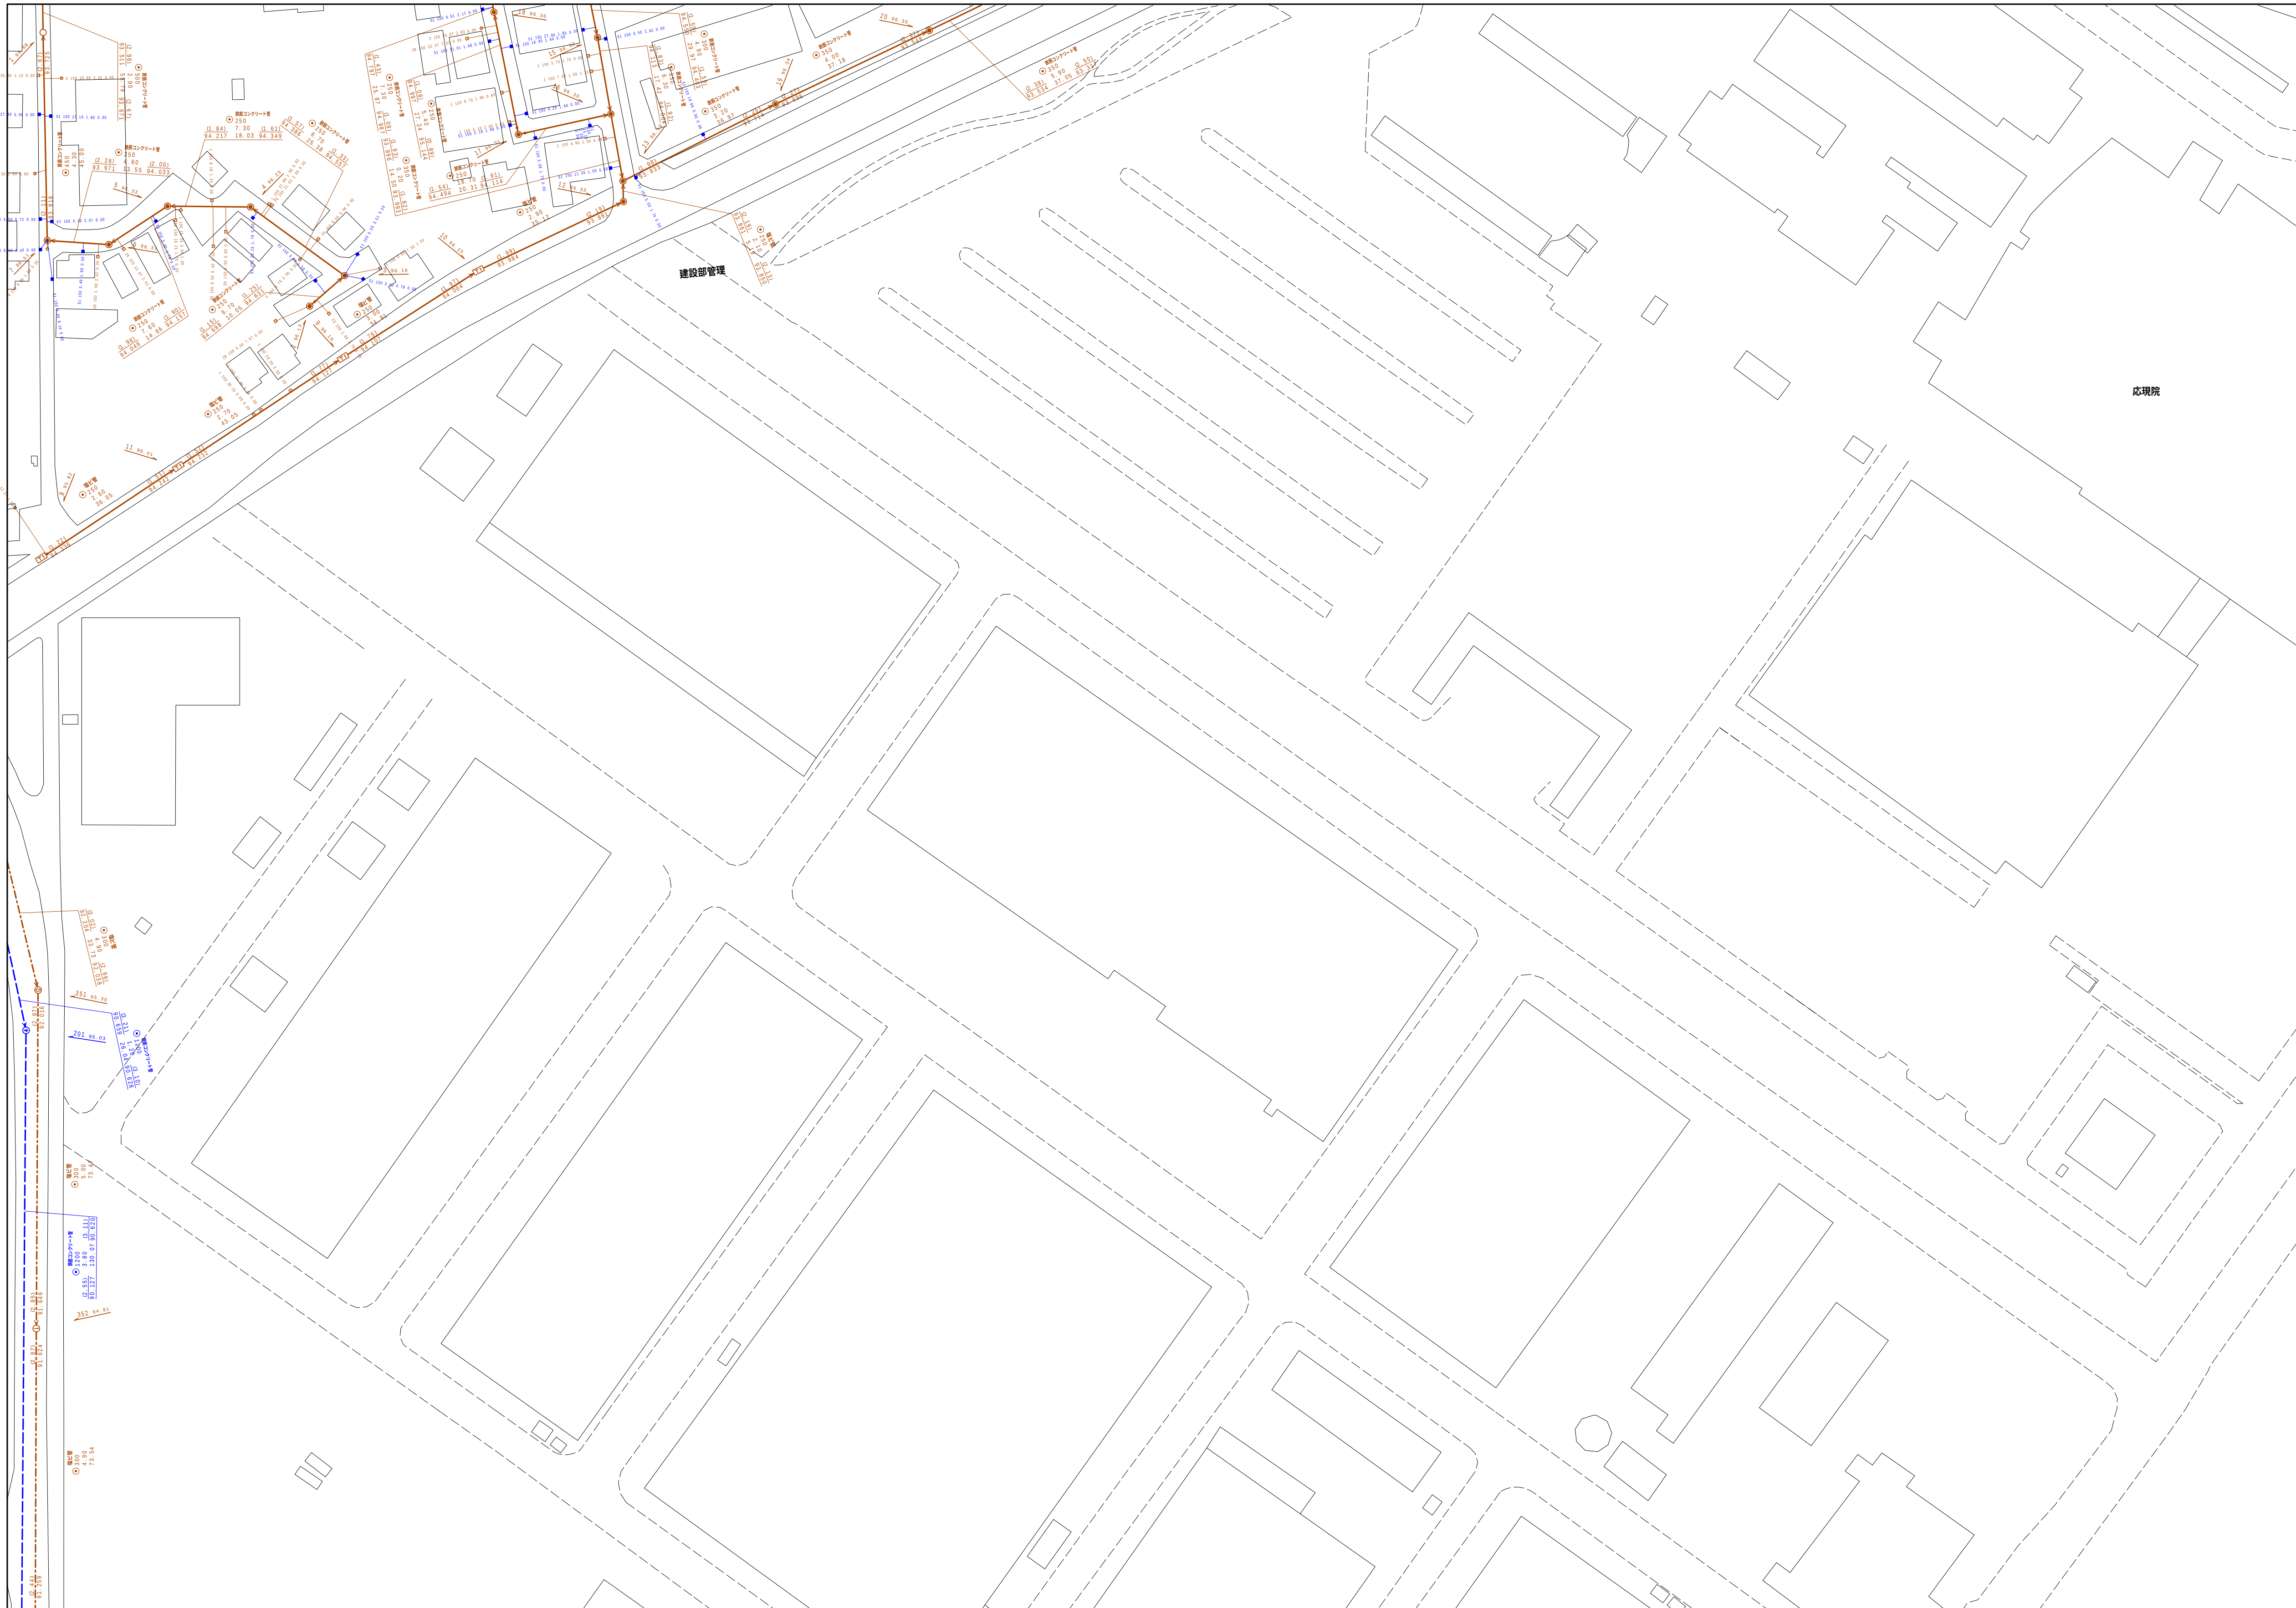

縮尺 1 / 750

3043-1

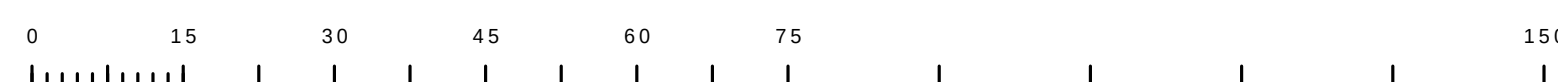

	凡 例	名 称
マン ホ ール （ 人 孔 ）	●	標準 1号マンホール（内径90.0cm）
	○	標準 2号マンホール（内径120.0cm）
	①	標準 3号マンホール（内径150.0cm）
	②	標準 4号マンホール（内径180.0cm）
	[H5]	標準 5号マンホール（内径210.0×120.0cm）
	[H6]	標準 6号マンホール（内径260.0×120.0cm）
	[H7]	標準 7号マンホール（内径320.0×120.0cm）
	③	組立 1号マンホール（内径90.0cm）
	④	組立 2号マンホール（内径120.0cm）
	⑤	組立 3号マンホール（内径150.0cm）
	⑥	組立 4号マンホール（内径180.0cm）
	[K1]	組立 矩型マンホール（内径90.0×60.0cm）
	■	特殊 方形マンホール（下流）
	[T1]	特殊 1号マンホール（内径90.0×60.0cm）
	[T2]	特殊 2号マンホール（内径120.0×120.0cm）
	[T3]	特殊 3号マンホール（内径150.0×120.0cm）
	[T4]	特殊 特4号マンホール（内径180.0×120.0cm）
	⑦	小型マンホール（内径30.0cm）
	□	特殊 特殊マンホール
	□	特殊 分叉マンホール
	T	特殊 円形特殊人孔
	T	特殊 矩形特殊人孔
	○	特殊 特殊マンホール（側使用）
	(○)	横門 横閉マンホール（内径120.0×90.0cm）
	(△)	横門 横閉マンホール（内径90.0×60.0cm）
	変色点又は地点	[B]
[G]		伝統マンホール（下流）
[S2]		伝統分岐マンホール（上流）
[S3]		伝統分岐マンホール（下流）
[TR]		伝統経路変更行マンホール（上流）
[BT]		伝統経路変更行マンホール（下流）
☆		ダミー人孔
▶		取込口、社口、屋外取入部等
▲		処置坑、ポンプ所への流入部又は流出部
(A)		変圧器
(X)	排水井	
△	逆水	
○	点検口（開口含む）	
□	下方方向調整部	
管	→	合流幹線
	- - - →	汚水幹線
	- - - →	雨水幹線
	- - - →	雨水幹線（L型）
	- - - →	雨水幹線（U型）
	⇒	合流幹線
	⇒	合流幹線（市町村）
	- - - ⇒	汚水幹線
	- - - ⇒	雨水幹線（市町村）
	- - - ⇒	雨水幹線（市町村）
	- - - ⇒	雑排水流
	- - - ⇒	雨水幹線（幹線）
	- - - ⇒	処理場又はポンプ所からの放流渠
	⇄	合流互換管線
	⇄	汚水互換管線
	X ⇄ X	雨水互換管線
	⇄	合流互換管線
	⇄	合流互換管線（市町村）
	⇄	汚水互換管線
	⇄	雨水互換管線
	⇄	雨水互換管線（市町村）
	⇄	再生水管（中水道）
	⇄	光ファイバケーブル連絡管
	⇄	不明・その他
	⇄	仮配入れ管
	渠	⇄
⇄		汚水灌漑（枝線）
⇄		汚水灌漑（幹線）
⇄		汚水灌漑
⇄		汚水灌漑（幹線）
⇄		汚水灌漑
⇄		取水（幹線）
⇄		取水（支線）
⇄		取水（幹線）
⇄		取水（支線）
樹及び取付管	□	矩形汚水樹
	■	矩形雨水樹
	□	円形汚水樹
	●	円形雨水樹
		取付管（色は樹と同色である）
管渠断面	◎	円形
	△	矩形
	▲	高次円
	⊙	卵形（円形）
	⊙	卵形
	L U	L字型（U型重畳）
	H H	背割り（矩型）
	+	共用溝
	K	暗管
	☆	その他
行政境	■	台形
	◆	円形埋没（矩形）
	◆	円形埋没（矩形）
	◆	矩形埋没（矩形）
	◆	矩形埋没（矩形）
	◆	矩形埋没（矩形）
	◆	共用溝（矩形）
	◆	共用溝（矩形）
	○	橋・蓋
	○	インターホー連続
その他	●	設置地
	●	環境
	●	町域・丁目界
	●	処理区域
	●	処理区画
	●	処理場所
	●	処理区域
	●	処理区域
その他	●	前記符号（色は管渠、人孔と同色である）
	●	前記符号（色は管渠、人孔と同じである）
	●	特定工事場
	●	特定工事場