


立 川 市 公 共 下 水 道 台 帳 図


3 0 4 3 - 3

3 0 4 2 - 2	3 0 4 3 - 1	3 0 4 3 - 2
3 0 4 2 - 4	3 0 4 3 - 3	3 0 4 3 - 4
3 1 4 2 - 2	3 1 4 3 - 1	3 1 4 3 - 2

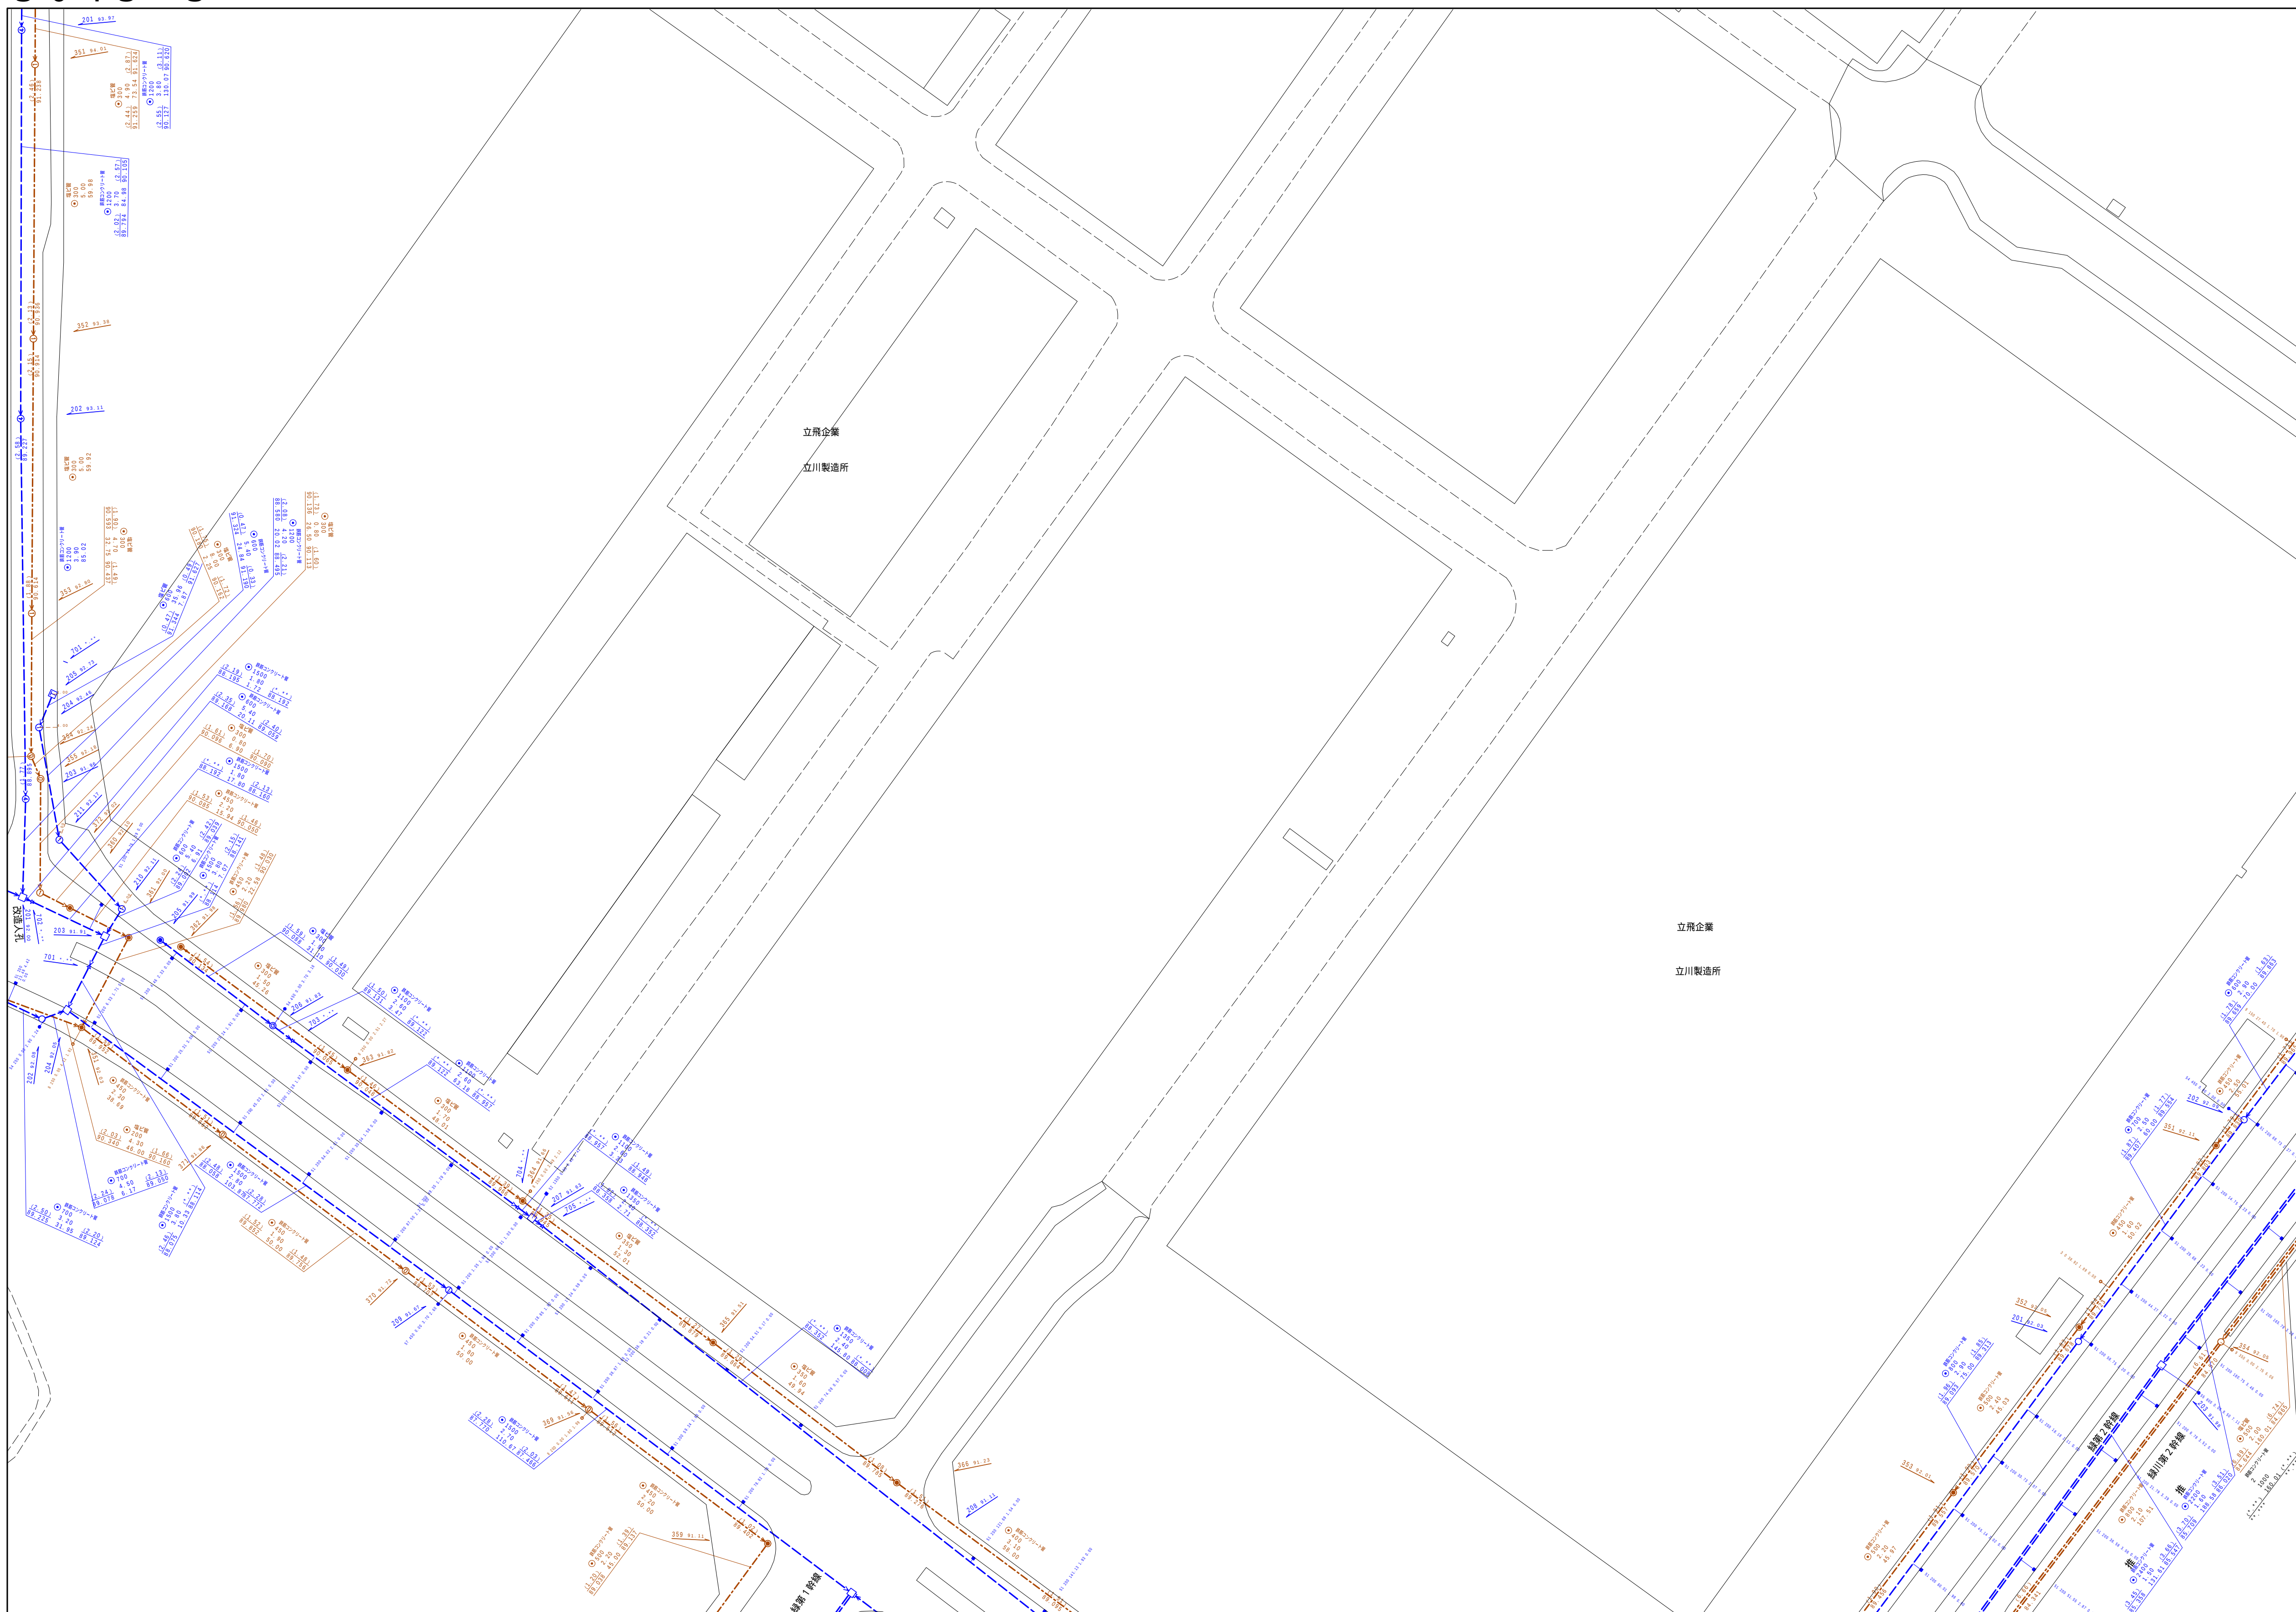

縮尺 1 / 750

3 0 4 3 - 3

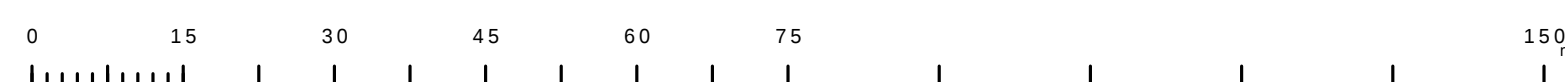

この地図は、東京都知事の承認を受けて、東京都縮尺 2,500分の1地形図を利用して作成したものである。(承認番号)6都市基交第21号

	凡例	名 称	
マン ホ ー ル （ 人 孔 ）	●	標準 1号マンホール（内径90ｃｍ）	
	○	標準 2号マンホール（内径120ｃｍ）	
	①	標準 3号マンホール（内径150ｃｍ）	
	②	標準 4号マンホール（内径180ｃｍ）	
	[H]	標準 5号マンホール（内径210×120ｃｍ）	
	[H]	標準 6号マンホール（内径260×120ｃｍ）	
	[HT]	標準 7号マンホール（内径300×120ｃｍ）	
	⑩	組立 0号マンホール（内径75ｃｍ）	
	⑪	組立 1号マンホール（内径90ｃｍ）	
	⑫	組立 2号マンホール（内径120ｃｍ）	
	⑬	組立 3号マンホール（内径150ｃｍ）	
	⑭	組立 4号マンホール（内径180ｃｍ）	
	[K]	組立 矩形状マンホール（内径90×60ｃｍ）	
	■	組立 方形マンホール	
	T	特殊 特1号マンホール（内径90×60ｃｍ）	
	T2	特殊 特2号マンホール（内径120×120ｃｍ）	
	T3	特殊 特3号マンホール（内径150×120ｃｍ）	
	T4	特殊 特4号マンホール（内径180×120ｃｍ）	
	変化点又は結合点	□	特殊 特殊マンホール
		▽	特殊 分叉マンホール
T		特殊 円形排水孔	
T		特殊 矩形特殊孔	
○		構内 構内マンホール（内径120×90ｃｍ）	
△		構内 構内マンホール（内径90×60ｃｍ）	
□		伏越マンホール（中道）	
□		伏越マンホール（下道）	
□		伏越分叉マンホール（上道）	
□		伏越分叉マンホール（下道）	
管	☆	伏越加幅側付マンホール（上流）	
	☆	伏越加幅側付マンホール（下流）	
	☆	ダミー丸	
	▽	煙口、出口、窺外観照入部等	
	▲	取込部、ポンプ所への流入部または吐出部	
	I	伏越上層上部又は道路路肩覆設区分点	
	A	空弁井	
	X	逆弁井	
	D	配池	
	C	点検口（清掃口含む）	
○	下流方向調整部		
渠	注）マンホール、変換点及び継合点の色は 標準と異なる。		
	→	全通管線	
	- - -	汚水幹線	
	- - -	雨水幹線	
	- - -	雨水幹線（L/U道）	
	- - -	雨水土壌（U道）	
	→	全通管線	
	→	全通管線（市町村）	
	- - -	汚水幹線	
	- - -	汚水幹線（市町村）	
溝	- - -	雨水幹線	
	- - -	雨水幹線（市町村）	
	- - -	清流復活	
	- - -	雨水土壌（幹線）	
	- - -	処理場又はポンプ所からの放流水	
	+	全通直達管線	
	+	汚水直達管線	
	+	雨水直達管線	
	×	雨水直達管線	
	×	全通直達管線	
渠	→	全通直達管線（市町村）	
	- - -	汚水直達管線	
	- - -	汚水直達管線（市町村）	
	- - -	雨水直達管線	
	- - -	雨水直達管線（市町村）	
	- - -	雨水土壌（中水道）	
	- - -	光ファイバーケーブル連絡線	
	- - -	不明・その他	
	- - -	仮設入水管	
	- - -	側溝管	
柵及び取付管	→	汚水蓋管（枝線）	
	→	取水蓋管（枝線）	
	→	汚水蓋管（幹線）	
	→	取水蓋管（幹線）	
	→	汚泥引き管（幹線）	
	→	汚泥引き管（支線）	
	→	取水蓋管（枝線）	
	→	取水蓋管（幹線）	
	→	汚泥引き管（幹線）	
	→	汚泥引き管（支線）	
管束断面	□	矩形汚水柵	
	■	矩形雨水柵	
	□	円形汚水柵	
	■	円形雨水柵	
	■	取付管（色は柵と同色である）	
	●	円形	
	○	方形	
	△	角形	
	◇	菱形（円形）	
	◇	角形（方形）	
行政環境	U	L型（U型）要票	
	U	養狸り（蛇形）	
	U	養狸り（蛇形）	
	U	養狸り（蛇形）	
	U	養狸り（蛇形）	
	U	養狸り（蛇形）	
	U	養狸り（蛇形）	
	U	養狸り（蛇形）	
	U	養狸り（蛇形）	
	U	養狸り（蛇形）	
その他	○	円形	
	○	方形	
	○	角形	
	○	菱形（円形）	
	○	角形（方形）	
	○	養狸り（蛇形）	
	○	養狸り（蛇形）	
	○	養狸り（蛇形）	
	○	養狸り（蛇形）	
	○	養狸り（蛇形）	