


3044-1

2943-4	2944-3	2944-
3043-2	3044-1	3044-
3043-4	3044-3	3044-

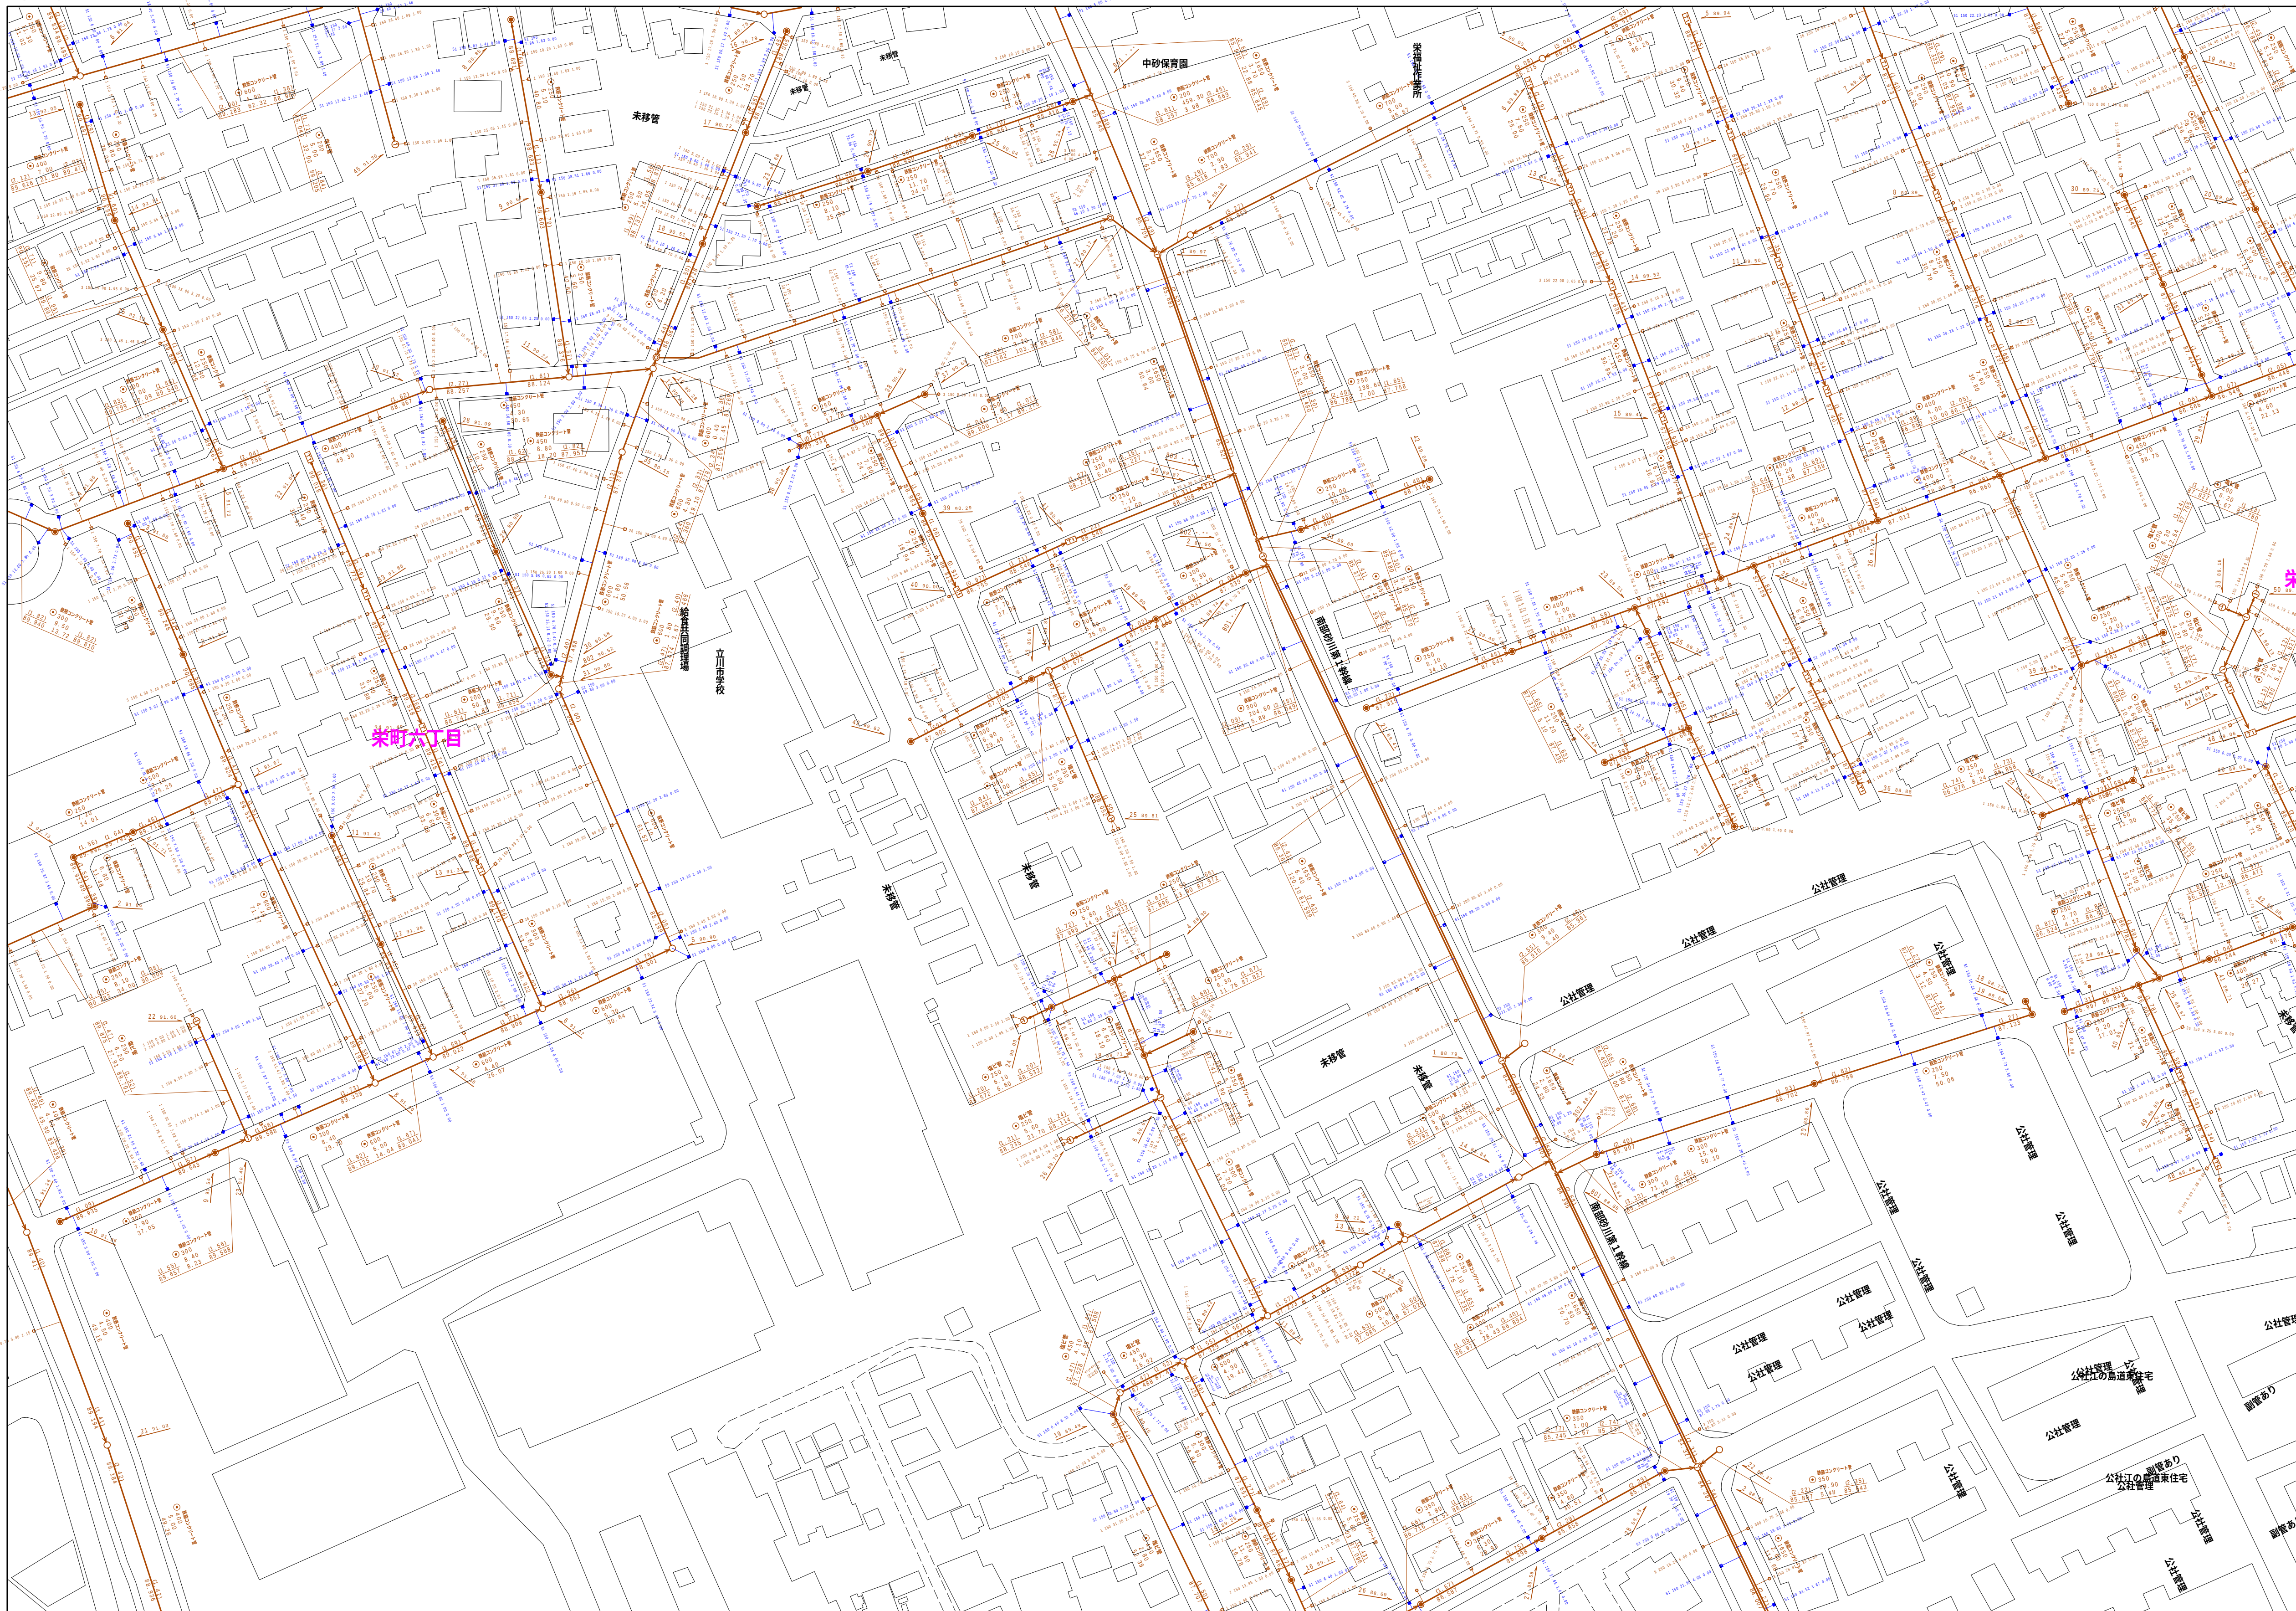

縮尺 1 / 750

3044-1

凡 例		名 称		
マン ホ ー ル （ 人 孔 ）	●	標準 1号マンホール（内径9.0 cm）		
	●	標準 2号マンホール（内径11.0 cm）		
	○	標準 3号マンホール（内径15.0 cm）		
	①	標準 4号マンホール（内径18.0 cm）		
	②	標準 5号マンホール（内径21.0×12.0 cm）		
	③	標準 6号マンホール（内径26.0×12.0 cm）		
	④	標準 8号マンホール（内径30.0×12.0 cm）		
	⑤	組立 1号マンホール（内径9.0 cm）		
	①	組立 2号マンホール（内径11.0 cm）		
	②	組立 3号マンホール（内径15.0 cm）		
	③	組立 4号マンホール（内径18.0 cm）		
	④	組立 8号マンホール（内径30.0×6.0 cm）		
	●	特殊 方形マンホール		
	●	特殊 6号マンホール（内径26.0×8.0 cm）		
	●	特殊 8号マンホール（内径30.0×12.0 cm）		
	●	特殊 8号マンホール（内径15.0×12.0 cm）		
	●	特殊 特大マンホール（内径18.0×12.0 cm）		
	●	特殊 特大マンホール（内径21.0×9.0 cm）		
	●	特殊 特大マンホール（内径26.0×6.0 cm）		
	△	伏瀬マンホール（上流）		
	△	伏瀬マンホール（中流）		
	△	伏瀬マンホール（下流）		
	△	伏瀬分水マンホール（上流）		
	△	伏瀬分水マンホール（中流）		
	△	伏瀬分水マンホール（下流）		
	△	伏瀬排水幹線マンホール（上流）		
	△	伏瀬排水幹線マンホール（中流）		
	△	伏瀬排水幹線マンホール（下流）		
	☆	ダミー人孔		
	変色点 又は 換色点	▽	取入口、社口、箱外管取入等	
▽		管渠と下水道の流入部または流出部		
△		私設取水又は汲上げは道路管理者区分点		
△		空井戸		
△		止水弁		
△		逆吐		
△		点検口（溝橋口含む）		
△		下流方向側面		
注）マンホール、変色点及び換色点の色は 管渠と同じとする				
管		———	金属幹線	
	———	汚水幹線		
	———	雨水幹線		
	———	雨水幹線（L型）		
	———	処理場、ポンプ場の流入部または流出部		
	———	合流幹線		
	———	合流幹線（市町村）		
	———	汚水幹線		
	———	汚水幹線（市町村）		
	———	雨水幹線		
	———	雨水幹線（市町村）		
	———	清流排水		
	———	雨水化管（幹線）		
	———	処理場又はポンプ場からの放流渠		
	———	雨水圧送管幹線		
	———	雨水圧送管幹線		
	———	雨水圧送管幹線（市町村）		
	渠	———	合流圧送管幹線（市町村）	
———		汚水圧送管幹線		
———		汚水圧送管幹線（市町村）		
———		雨水圧送管幹線		
———		雨水圧送管幹線（市町村）		
———		雨水圧送管幹線（市町村）		
———		雨水圧送管幹線（市町村）		
———		雨水圧送管幹線（市町村）		
———		雨水圧送管幹線（市町村）		
———		雨水圧送管幹線（市町村）		
樹 及 び 取 付 管	———	光ファイバーケーブル連絡管		
	———	不明・その他		
	———	仮取入れ管		
	———	局外管		
	———	汚水管渠（幹線）		
	———	汚水支管（幹線）		
	———	汚水管渠（幹線）		
	———	汚水支管（幹線）		
	———	汚水管渠（幹線）		
	———	汚水支管（幹線）		
管 渠 断 面	■	矩形汚水渠		
	■	矩形雨水渠		
	■	円形汚水渠		
	■	円形雨水渠		
	■	取付管（色は樹に同色である）		
	●	円形		
	●	矩形		
	●	溝		
	●	溝割り（円形）		
	●	溝割り（L型断面）		
管 渠 断 面	■	溝割り（矩形）		
	■	溝割り（L型断面）		
	■	溝割り（矩形）		
	■	溝割り（L型断面）		
	■	溝割り（矩形）		
	■	溝割り（L型断面）		
	■	溝割り（矩形）		
	■	溝割り（L型断面）		
	■	溝割り（矩形）		
	■	溝割り（L型断面）		
行 政 区 域	———	郡市境		
	———	市区境		
	———	町境・丁目境		
	———	処理区域		
	———	処理区名		
	———	処理境		
	———	排水区名		
	———	排水区境		
	そ の 他	→ ○	副記号（色は管渠、人孔と例色である）	
		○	副記号（色は管渠、人孔と同じである）	
●		特定事業場		

