



3 0 4 6 - 3

3045-2	3046-1	3046-
3045-4	3046-3	3046-
3145-2	3146-1	3146-

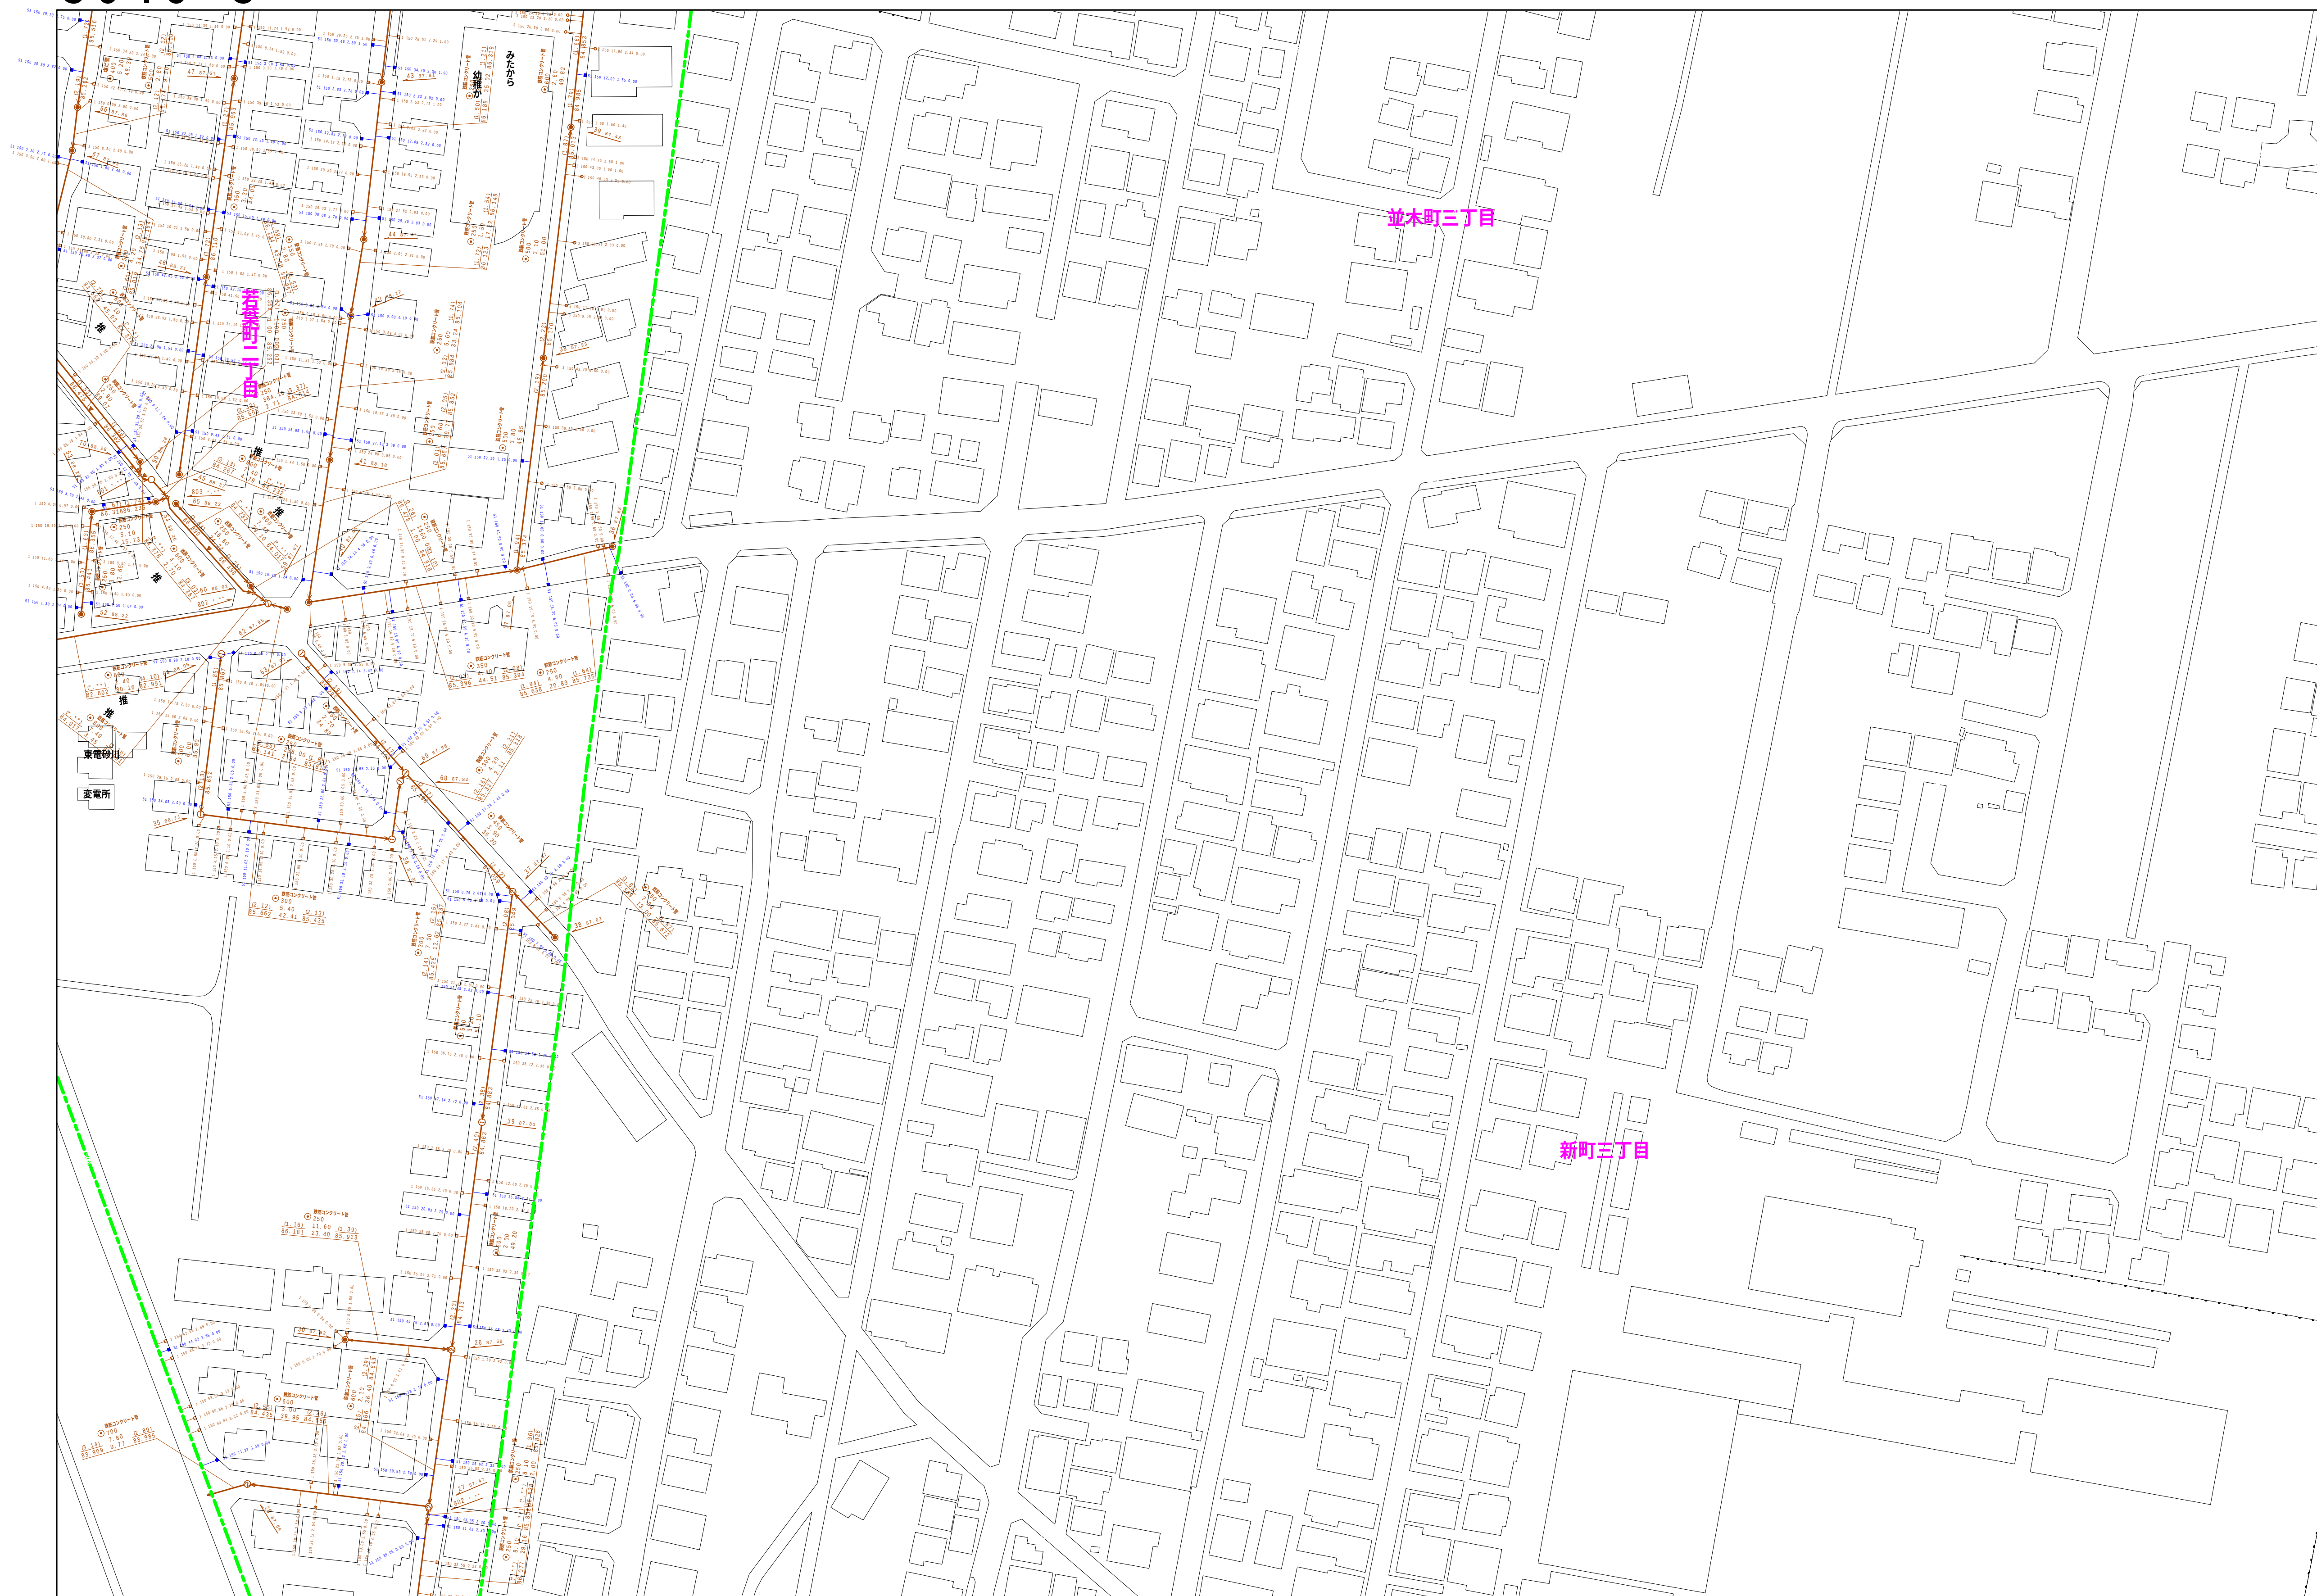

縮尺 1 / 750

3 0 4 6 - 3

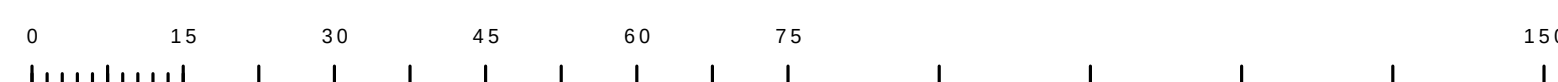

この地図は、東京都知事の承認を受けて、東京都縮尺 2,500 分の 1 地形図を利用して作成したものである。(承認番号) 6 都市基交審第 21 号

凡 例		名 称	
マン ホ ール （一人孔）	●	標準 1号マンホール（内径90cm）	
	●	標準 2号マンホール（内径110cm）	
	○	標準 3号マンホール（内径150cm）	
	○	標準 4号マンホール（内径180cm）	
	□	標準 5号マンホール（内径210×120cm）	
	□	標準 6号マンホール（内径260×120cm）	
	□	標準 7号マンホール（内径300×120cm）	
	①	組立 1号マンホール（内径75cm）	
	②	組立 2号マンホール（内径90cm）	
	③	組立 3号マンホール（内径120cm）	
	④	組立 4号マンホール（内径150cm）	
	⑤	組立 4号マンホール（内径180cm）	
	□	組立 矩形マンホール（内径90×60cm）	
	●	組立 円形マンホール	
	□	特殊 1号マンホール（内径90×60cm）	
	□	特殊 2号マンホール（内径120×120cm）	
	□	特殊 3号マンホール（内径150×120cm）	
	□	特殊 4号マンホール（内径180×120cm）	
	□	小型マンホール（内径30cm）	
	□	特殊 特殊マンホール	
	□	特殊 分水マンホール	
	□	特殊 円形特殊人孔	
	□	特殊 特殊特殊人孔	
	□	特殊 特殊マンホール（例使用）	
	○	横門 横門型マンホール（内径120×90cm）	
	△	横門 横門型マンホール（内径90×60cm）	
マン ホ ール （二人孔）	△	伏越マンホール（上流）	
	□	伏越マンホール（中流）	
	□	伏越マンホール（下流）	
	□	伏越分岐マンホール（上流）	
	□	伏越分岐マンホール（中流）	
	□	伏越分岐マンホール（下流）	
	□	伏越側道併行マンホール（上流）	
	□	伏越側道併行マンホール（中流）	
	□	伏越側道併行マンホール（下流）	
	☆	ダミー人孔	
変 化 点 又 は 結 合 点	▶	取入口、社口、屋外管取入部等	
	▶	埋設管、ポンプ房への流入部または流出部	
	○	私取入管上流部又は道路管理責任点	
	⊗	空井	
	⊗	砂井	
	⊗	逆吐	
	⊗	点検口（溝口含む）	
	□	下方向調節部	
注）マンホール、変化点及び結合点の色は黄緑とし、蓋は青とする。			
管	→	合流幹線	
	→	汚水幹線	
	→	雨水幹線	
	→	雨水幹線（L型）	
	→	雨水支管（総線）	
	→	合流幹線	
	→	合流幹線（市町村）	
	→	汚水幹線	
	→	汚水幹線（市町村）	
	→	雨水幹線	
渠	→	雨水幹線（市町村）	
	→	清流排水	
	→	雨水支管（幹線）	
	→	埋設管又はトンネルからの放流水	
	→	合流支管幹線	
	→	汚水支管幹線	
	→	雨水支管幹線	
	→	雨水支管幹線（市町村）	
	→	合流支管幹線	
	→	合流支管幹線（市町村）	
井	→	汚水支管幹線	
	→	雨水支管幹線	
	→	雨水支管幹線（市町村）	
	→	雨水支管幹線	
	→	雨水支管幹線（市町村）	
	→	雨水支管幹線	
	→	雨水支管幹線（市町村）	
	→	再生水管（中水道）	
	→	光ファイバーケーブル連絡管	
	→	不明、その他	
井 及 び 取 付 管	→	仮取入れ管	
	→	局外管	
	→	汚水管（総線）	
	→	汚水管（幹線）	
	→	汚水管（幹線）	
	→	汚水管（幹線）	
	→	汚水管（幹線）	
	→	汚水管（幹線）	
	→	汚水管（幹線）	
	→	汚水管（幹線）	
管 渠 断 面	□	矩形汚水渠	
	□	矩形雨水渠	
	○	円形汚水渠	
	○	円形雨水渠	
	□	取付管（色は例と異色である）	
	●	円形	
	○	矩形	
	○	長方形	
	○	卵形	
	○	断面	
管 渠 断 面	LU	L型（U型）	
	○	青割り（断面）	
	○	断面	
	○	断面	
	○	断面	
	○	断面	
	○	断面	
	○	断面	
	○	断面	
	○	断面	
行 政 境	→	都府県	
	→	市区町村	
	→	町域・丁目域	
	→	処理区域	
そ の 他	→	処理区名	
	→	処理地	
	→	処理地名	
	→	排水区域	
そ の 他	→	排水区域	
	→	排水区域	
	→	排水区域	
	→	排水区域	
そ の 他	→	前記符号（色は管渠、人孔と相色である）	
	→	前記符号（色は管渠、人孔と相色である）	
	→	特定事項	
	→	特定事項	