



3 0 4 2 - 3	3 0 4 2 - 4	3 0 4 3 -
3 1 4 2 - 1	3 1 4 2 - 2	3 1 4 3 -
3 1 4 2 - 3	3 1 4 2 - 4	3 1 4 3 -

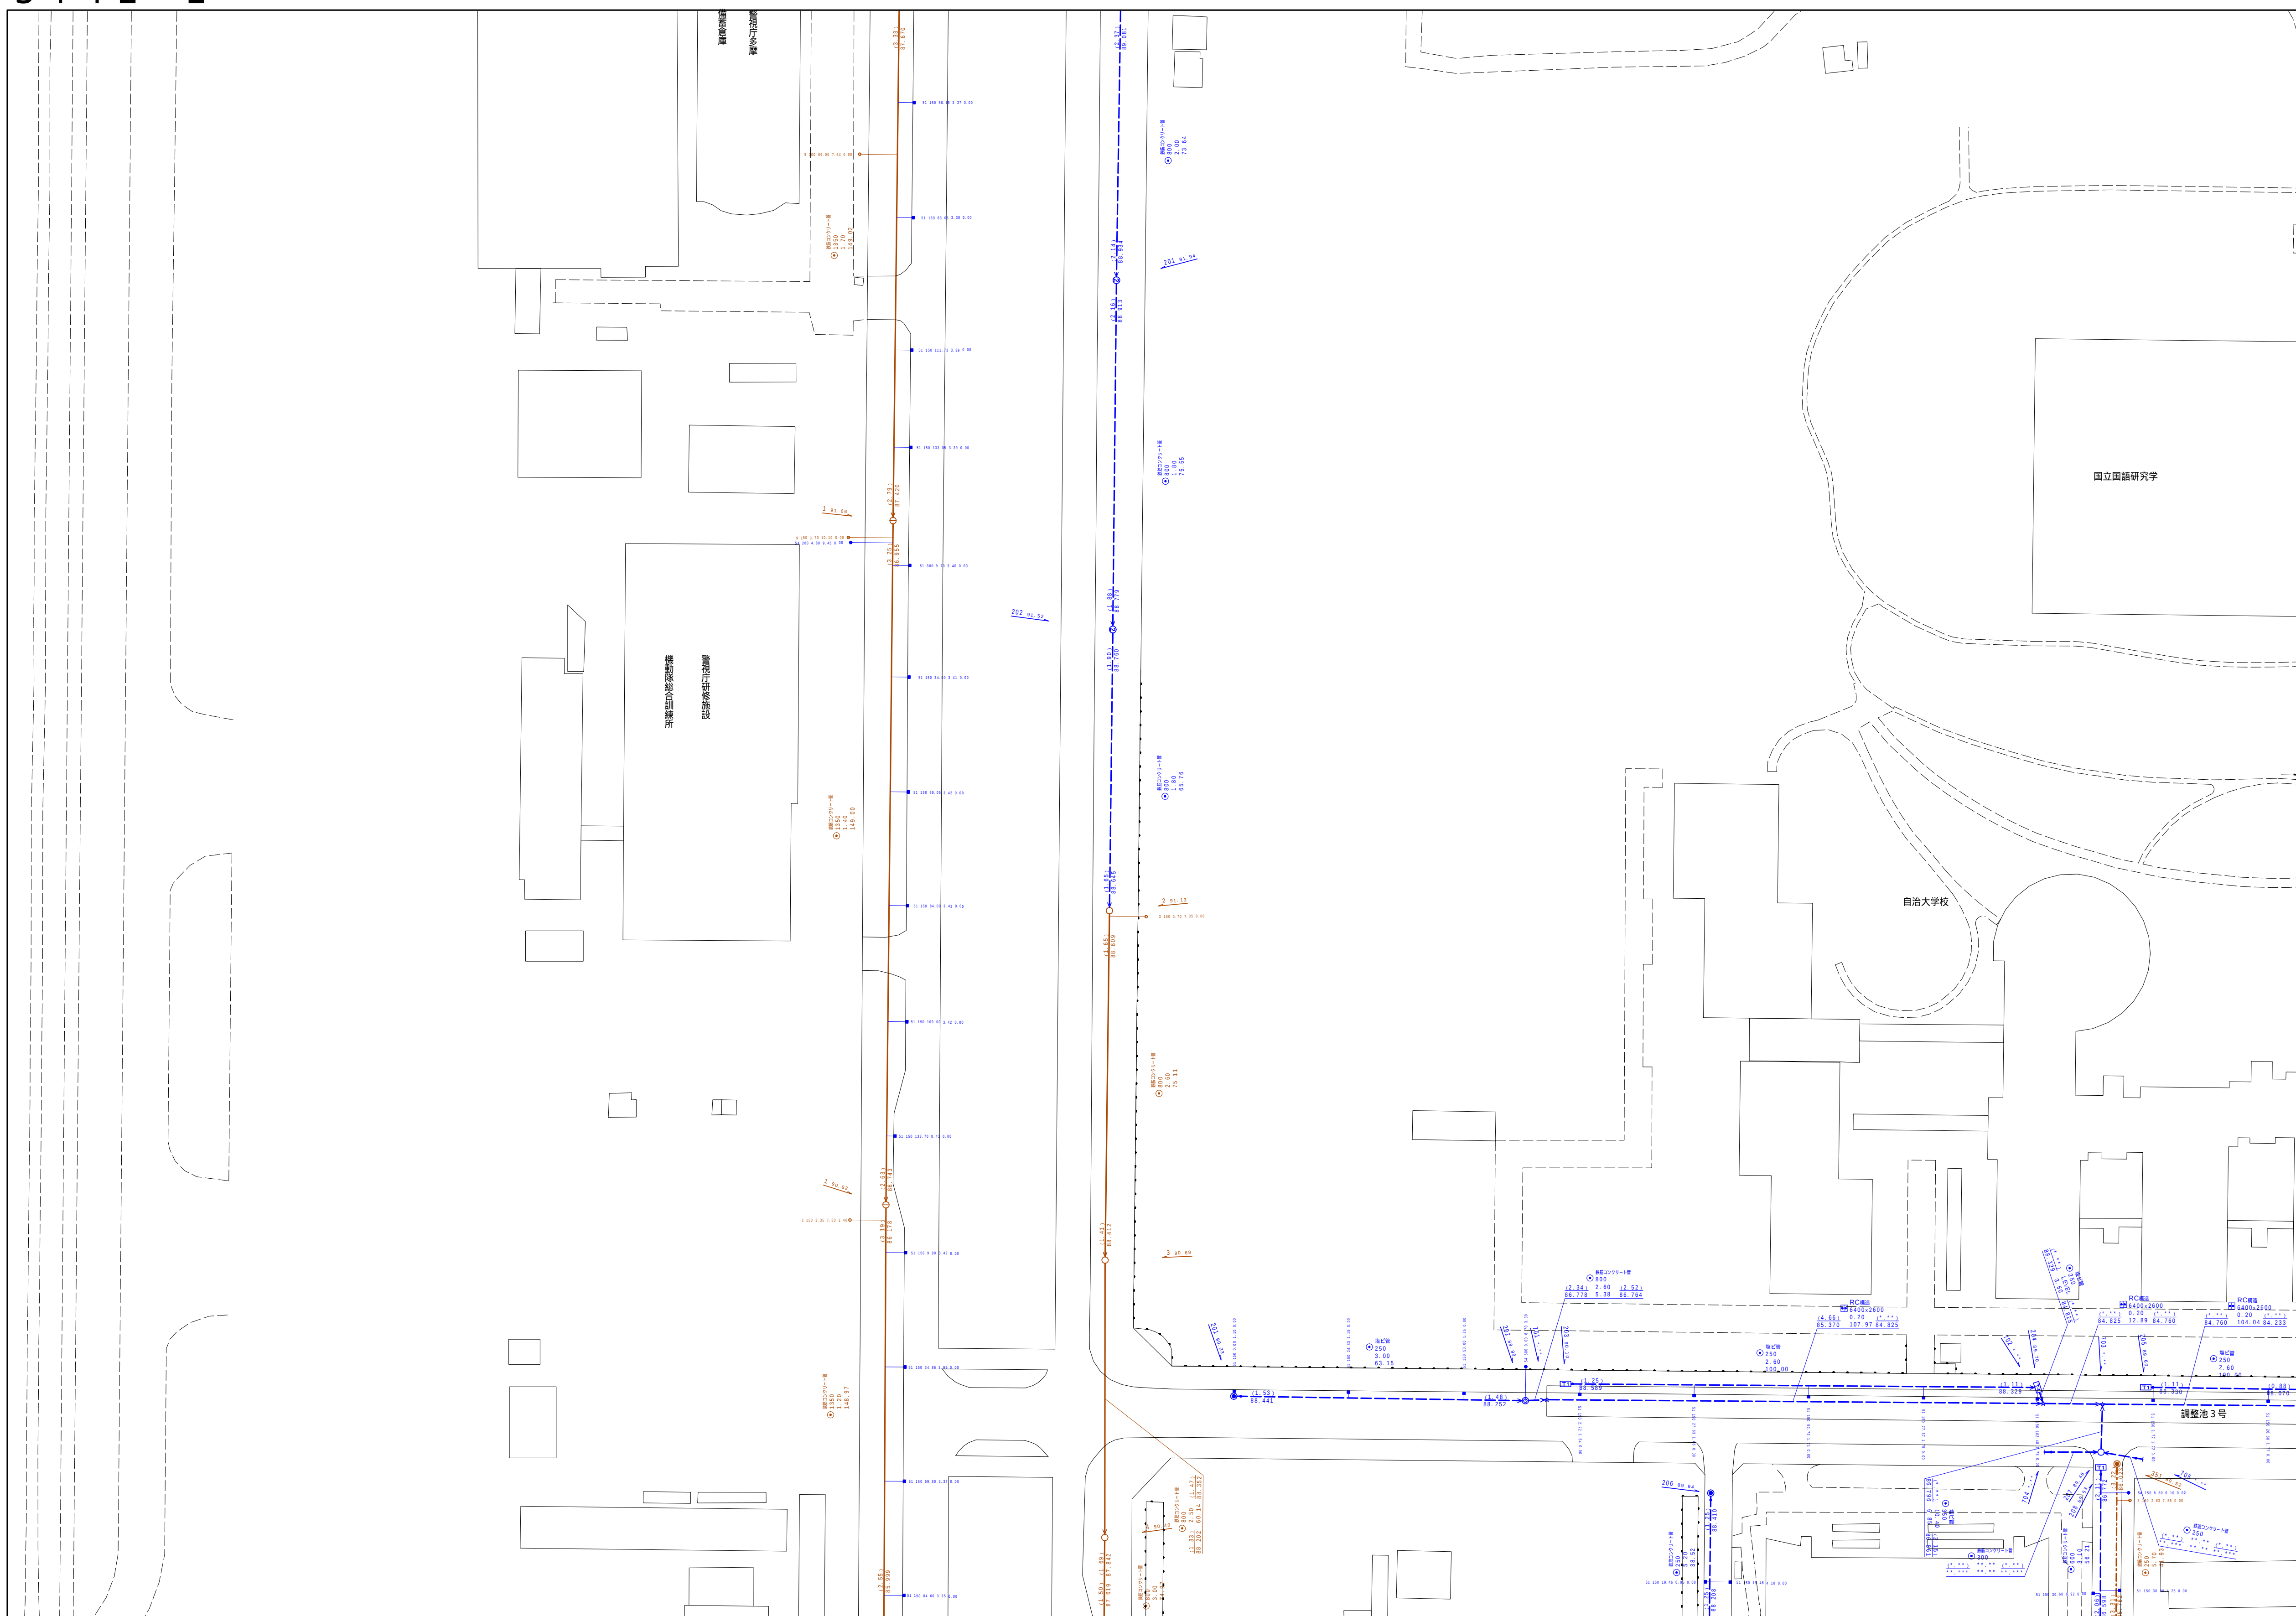

縮尺 1 / 750

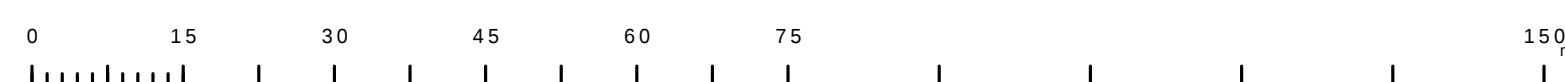

3 1 4 2 - 2

	凡例	名 称	
マン ホ ー ル （ 人 孔 ）	●	標準 1号マンホール（内径90ｃｍ）	
	○	標準 2号マンホール（内径120ｃｍ）	
	①	標準 3号マンホール（内径150ｃｍ）	
	②	標準 4号マンホール（内径180ｃｍ）	
	[H6]	標準 5号マンホール（内径210×120ｃｍ）	
	[H7]	標準 6号マンホール（内径240×120ｃｍ）	
	[H7]	標準 7号マンホール（内径300×120ｃｍ）	
	⑩	組立 0号マンホール（内径75ｃｍ）	
	①	組立 1号マンホール（内径90ｃｍ）	
	②	組立 2号マンホール（内径120ｃｍ）	
	③	組立 3号マンホール（内径150ｃｍ）	
	(4)	組立 4号マンホール（内径180ｃｍ）	
	[K1]	組立 5号マンホール（内径240×600ｃｍ）	
	■	組立 方形マンホール	
	[Y]	特殊 特1号マンホール（内径90×60ｃｍ）	
	[Z]	特殊 特2号マンホール（内径120×120ｃｍ）	
	[F3]	特殊 特3号マンホール（内径150×120ｃｍ）	
	[E1]	特殊 特4号マンホール（内径240×120ｃｍ）	
	□	特殊 特5号マンホール（縦使用）	
	▽	特殊 特6号マンホール（横使用）	
変 化 点 又 は 結 合 点	○	橋脚 欄干マンホール（内径120×90ｃｍ）	
	(△)	橋門 欄干マンホール（内径90×60ｃｍ）	
	[B]	伏越マンホール（上流）	
	□	伏越マンホール（中流）	
	[B]	伏越マンホール（下流）	
	[B]	伏越分岐マンホール（上流）	
	[B]	伏越分岐マンホール（下流）	
	☆	伏越防衝付マンホール（上流）	
	☆	伏越防衝付マンホール（下流）	
	☆	ダクト口	
	→	取込口、社口、屋外管取入部等	
	— —	埋設管、ポンプへの送込部または吐出部	
	— —	伏越し管上流部又は道路路肩接合点	
	⊗	空弁井	
	⊙	排水井	
⊕	明水		
⊖	点検口（清溜口含む）		
○	下樋口調整部		
管	→	合流接続	
	→	分岐接続	
	→	平行接続	
	→	雨水幹線（L工費）	
	→	雨水幹線（幹線）	
	→	合流幹線	
	→	合流幹線（市町村）	
	→	汚水幹線	
	→	汚水幹線（市町村）	
	→	雨水幹線	
	→	雨水幹線（市町村）	
	→	清流直達	
	→	雨水土留（幹線）	
	→	処理場はポンプ所からの放流線	
	→	合流並行管接続	
渠	→	汚水並行管接続	
	→	雨水並行管接続	
	→	合流並行管接続	
	→	合流並行管接続（市町村）	
	→	汚水並行管接続	
	→	汚水並行管接続（市町村）	
	→	雨水並行管接続	
	→	雨水並行管接続（市町村）	
	→	再生水渠（中水道）	
	→	光ファイバケーブル連絡管	
	→	不明・その他	
	→	仮取入れ管	
	→	周所管	
	→	汚泥管（幹線）	
	→	砂りき管（幹線）	
溝 及 び 取 付 管	□	矩形汚水溝	
	■	矩形雨水溝	
	□	円形汚水溝	
	●	円形雨水溝	
	○	取付管（色は黒と同色である）	
	○	円形	
	●	矩形	
	○	覆い	
	○	卵形	
	U	L型（U型翼）	
	U	覆り目（矩形）	
	+	覆り目	
	+	埋設管	
	+	共同溝	
	+	鞍槽	
管 架 断 面	☆	その他	
	▽	台形	
	○	円形覆板（矩形）	
	○	矩形覆板（円形）	
	○	矩形覆板（矩形）	
	○	矩形覆板（矩形）	
	○	矩形覆板（矩形）	
	○	共同溝（矩形）	
	○	共同溝（円形）	
	○	橋・高架	
	○	インバート通過	
	行 政 境 界	○	郵便箱
		○	電柱
		○	灯杆、丁目標
		○	処理区域
○		処理区画	
そ の 他	○	処理現場	
	○	排水区画	
	○	前記記号（色は黄栗、人孔と同色である）	
	○	前記記号（色は黄栗、人孔と同じである）	
	○	特記事項	