



3 1 4 3 - 3

3 1 4 2 - 2	3 1 4 3 - 1	3 1 4 3 -
3 1 4 2 - 4	3 1 4 3 - 3	3 1 4 3 -
3 2 4 2 - 2	3 2 4 3 - 1	3 2 4 3 -

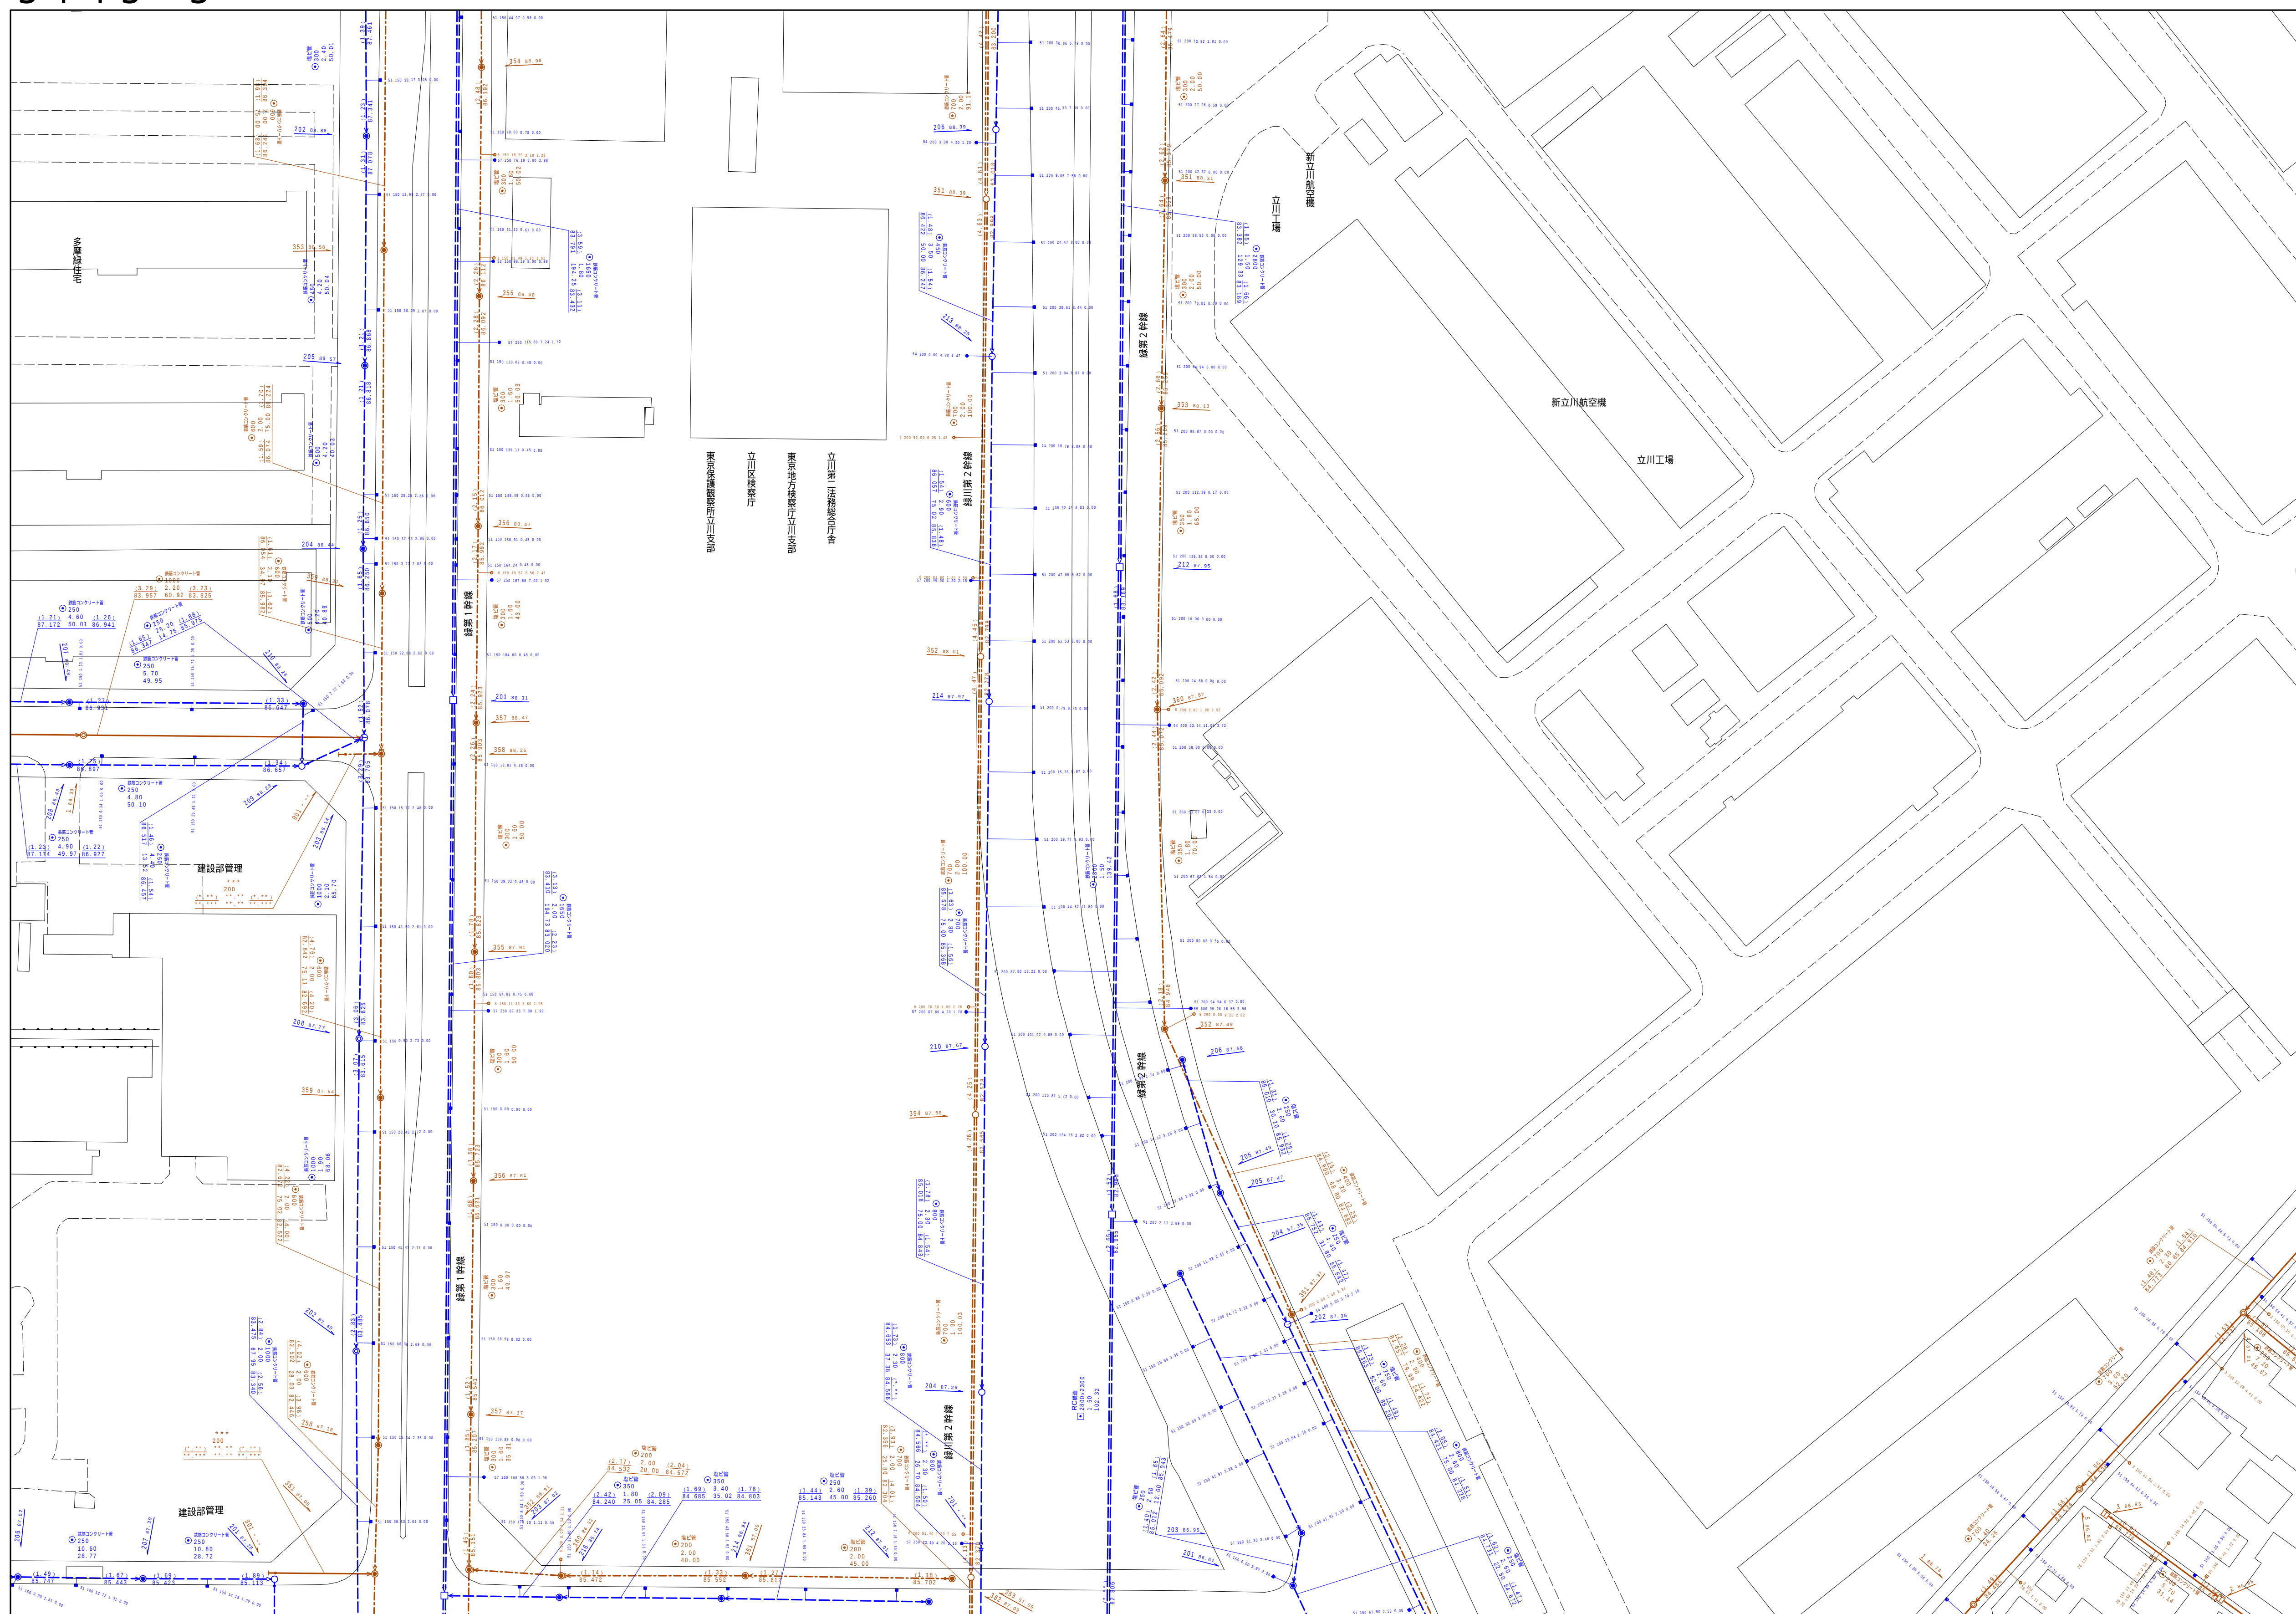

縮尺 1 / 750

3 1 4 3 - 3

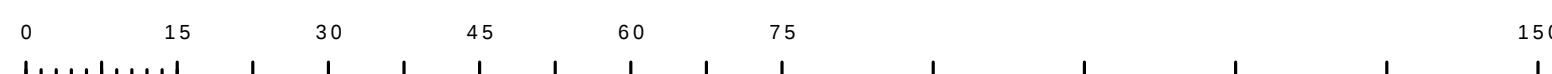

この地図は、東京都知事の承認を受けて、東京都縮尺 2,500 分の 1 地形図を利用して作成したものである。(承認番号) 6 都市基交第 21 号

	凡例	名 称	
マンホール（人孔）	●	標準 1号マンホール（内径90ｃｍ）	
	○	標準 2号マンホール（内径120ｃｍ）	
	①	標準 3号マンホール（内径150ｃｍ）	
	②	標準 4号マンホール（内径180ｃｍ）	
	[H]	標準 5号マンホール（内径210×120ｃｍ）	
	[HD]	標準 6号マンホール（内径260×120ｃｍ）	
	[HT]	標準 7号マンホール（内径300×120ｃｍ）	
	⑩	組立 0号マンホール（内径75ｃｍ）	
	⑪	組立 1号マンホール（内径90ｃｍ）	
	⑫	組立 2号マンホール（内径120ｃｍ）	
	⑬	組立 3号マンホール（内径150ｃｍ）	
	⑭	組立 4号マンホール（内径180ｃｍ）	
	[K]	組立 矩形状マンホール（内径90×60ｃｍ）	
	■	組立 方形マンホール	
	T	特殊 特1号マンホール（内径90×60ｃｍ）	
	T2	特殊 特2号マンホール（内径120×120ｃｍ）	
	T3	特殊 特3号マンホール（内径150×120ｃｍ）	
	T4	特殊 特4号マンホール（内径180×120ｃｍ）	
	変化点又は結合点	[H]	小径マンホール（内径30ｃｍ）
		□	特殊 分叉マンホール
T		特殊 円形特殊人孔	
T		特殊 矩形特殊人孔	
○		橋脚 橋門形マンホール（内径120×90ｃｍ）	
(△)		橋門 橋門形マンホール（内径90×60ｃｍ）	
□		伏越マンホール（中道）	
□		伏越マンホール（下道）	
□		伏越分叉マンホール（上道）	
□		伏越分叉マンホール（下道）	
☆	ダミー人孔		
▽	煙口、竅口、竅口、竅外管設置部等		
▲	吸気筒、ポンプ所への進入部または吐出部		
I	伏越上層土蓋上部又は道路路肩覆設区分点		
A	空弁井		
X	逆弁井		
D	配池		
C	点検口（溝口付含む）		
▽	下流方向調整部		
注）マンホール、変換点及び接合点の色は 標準と異なる。			
管	→	全通管線	
	→	汚水主管線	
	→	雨水管線	
	→	雨水管線（L/U道）	
	→	雨水土壌管（幹線）	
	→	全通管線	
	→	全通管線（市町村）	
	→	汚水幹線	
	→	汚水幹線（市町村）	
	→	雨水幹線	
渠	→	雨水土壌管（市町村）	
	→	清流復活	
	→	雨水土壌管（幹線）	
	→	処理場又はポンプ所からの放流水	
	→	全通管線（幹線）	
	→	汚水主管管線	
	→	雨水主管管線	
	→	雨水土壌管（幹線）	
	→	全通管線（市町村）	
	→	汚水主管管線（市町村）	
溝	→	雨水主管管線（市町村）	
	→	雨水土壌管（市町村）	
	→	雨水土壌管（幹線）	
	→	雨水土壌管（市町村）	
	→	雨水土壌管（市町村）	
	→	再生水管（中水道）	
	→	光ファイバーケーブル連絡線	
	→	不測・その他	
	→	仮取入管路	
	井及び取付管	→	側方排水
→		汚水溢管（枝線）	
→		汚水溢管（幹線）	
→		汚水溢管（幹線）	
→		汚水溢管（幹線）	
→		汚水溢管（幹線）	
→		汚水溢管（幹線）	
→		汚水溢管（幹線）	
→		汚水溢管（幹線）	
→		汚水溢管（幹線）	
管渠断面	□	矩形汚水溝	
	■	矩形雨水溝	
	□	円形汚水溝	
	■	円形雨水溝	
	■	取付管（色は鋼と同色である）	
	●	円形	
	○	方形	
	△	角形	
	◇	五角形（円形）	
	◇	六角形（円形）	
行政境	U	L型（U型）翼梁	
	U	蓋覆り（矩形）	
	U	複重断面	
	U	共同溝	
	U	側溝	
	U	その他	
	U	台形	
	U	円形埋設（矩形）	
	U	円形埋設（円形）	
	U	矩形埋設（矩形）	
その他	U	矩形埋設（円形）	
	U	矩形埋設（矩形）	
	U	共同溝（矩形）	
	U	共同溝（円形）	
	U	共同溝（二重）	
	U	インター換道	
	U	都府県界	
	U	市界線	
	U	町界・丁目界	
	U	処理区域界	
その他	U	処理区域名	
	U	処理区域	
	U	処理区域	
	U	特定事項	