


3 1 4 4 - 1

3 0 4 3 - 4	3 0 4 4 - 3	3 0 4 4 - 4
3 1 4 3 - 2	3 1 4 4 - 1	3 1 4 4 - 4
3 1 4 3 - 4	3 1 4 4 - 3	3 1 4 4 - 4

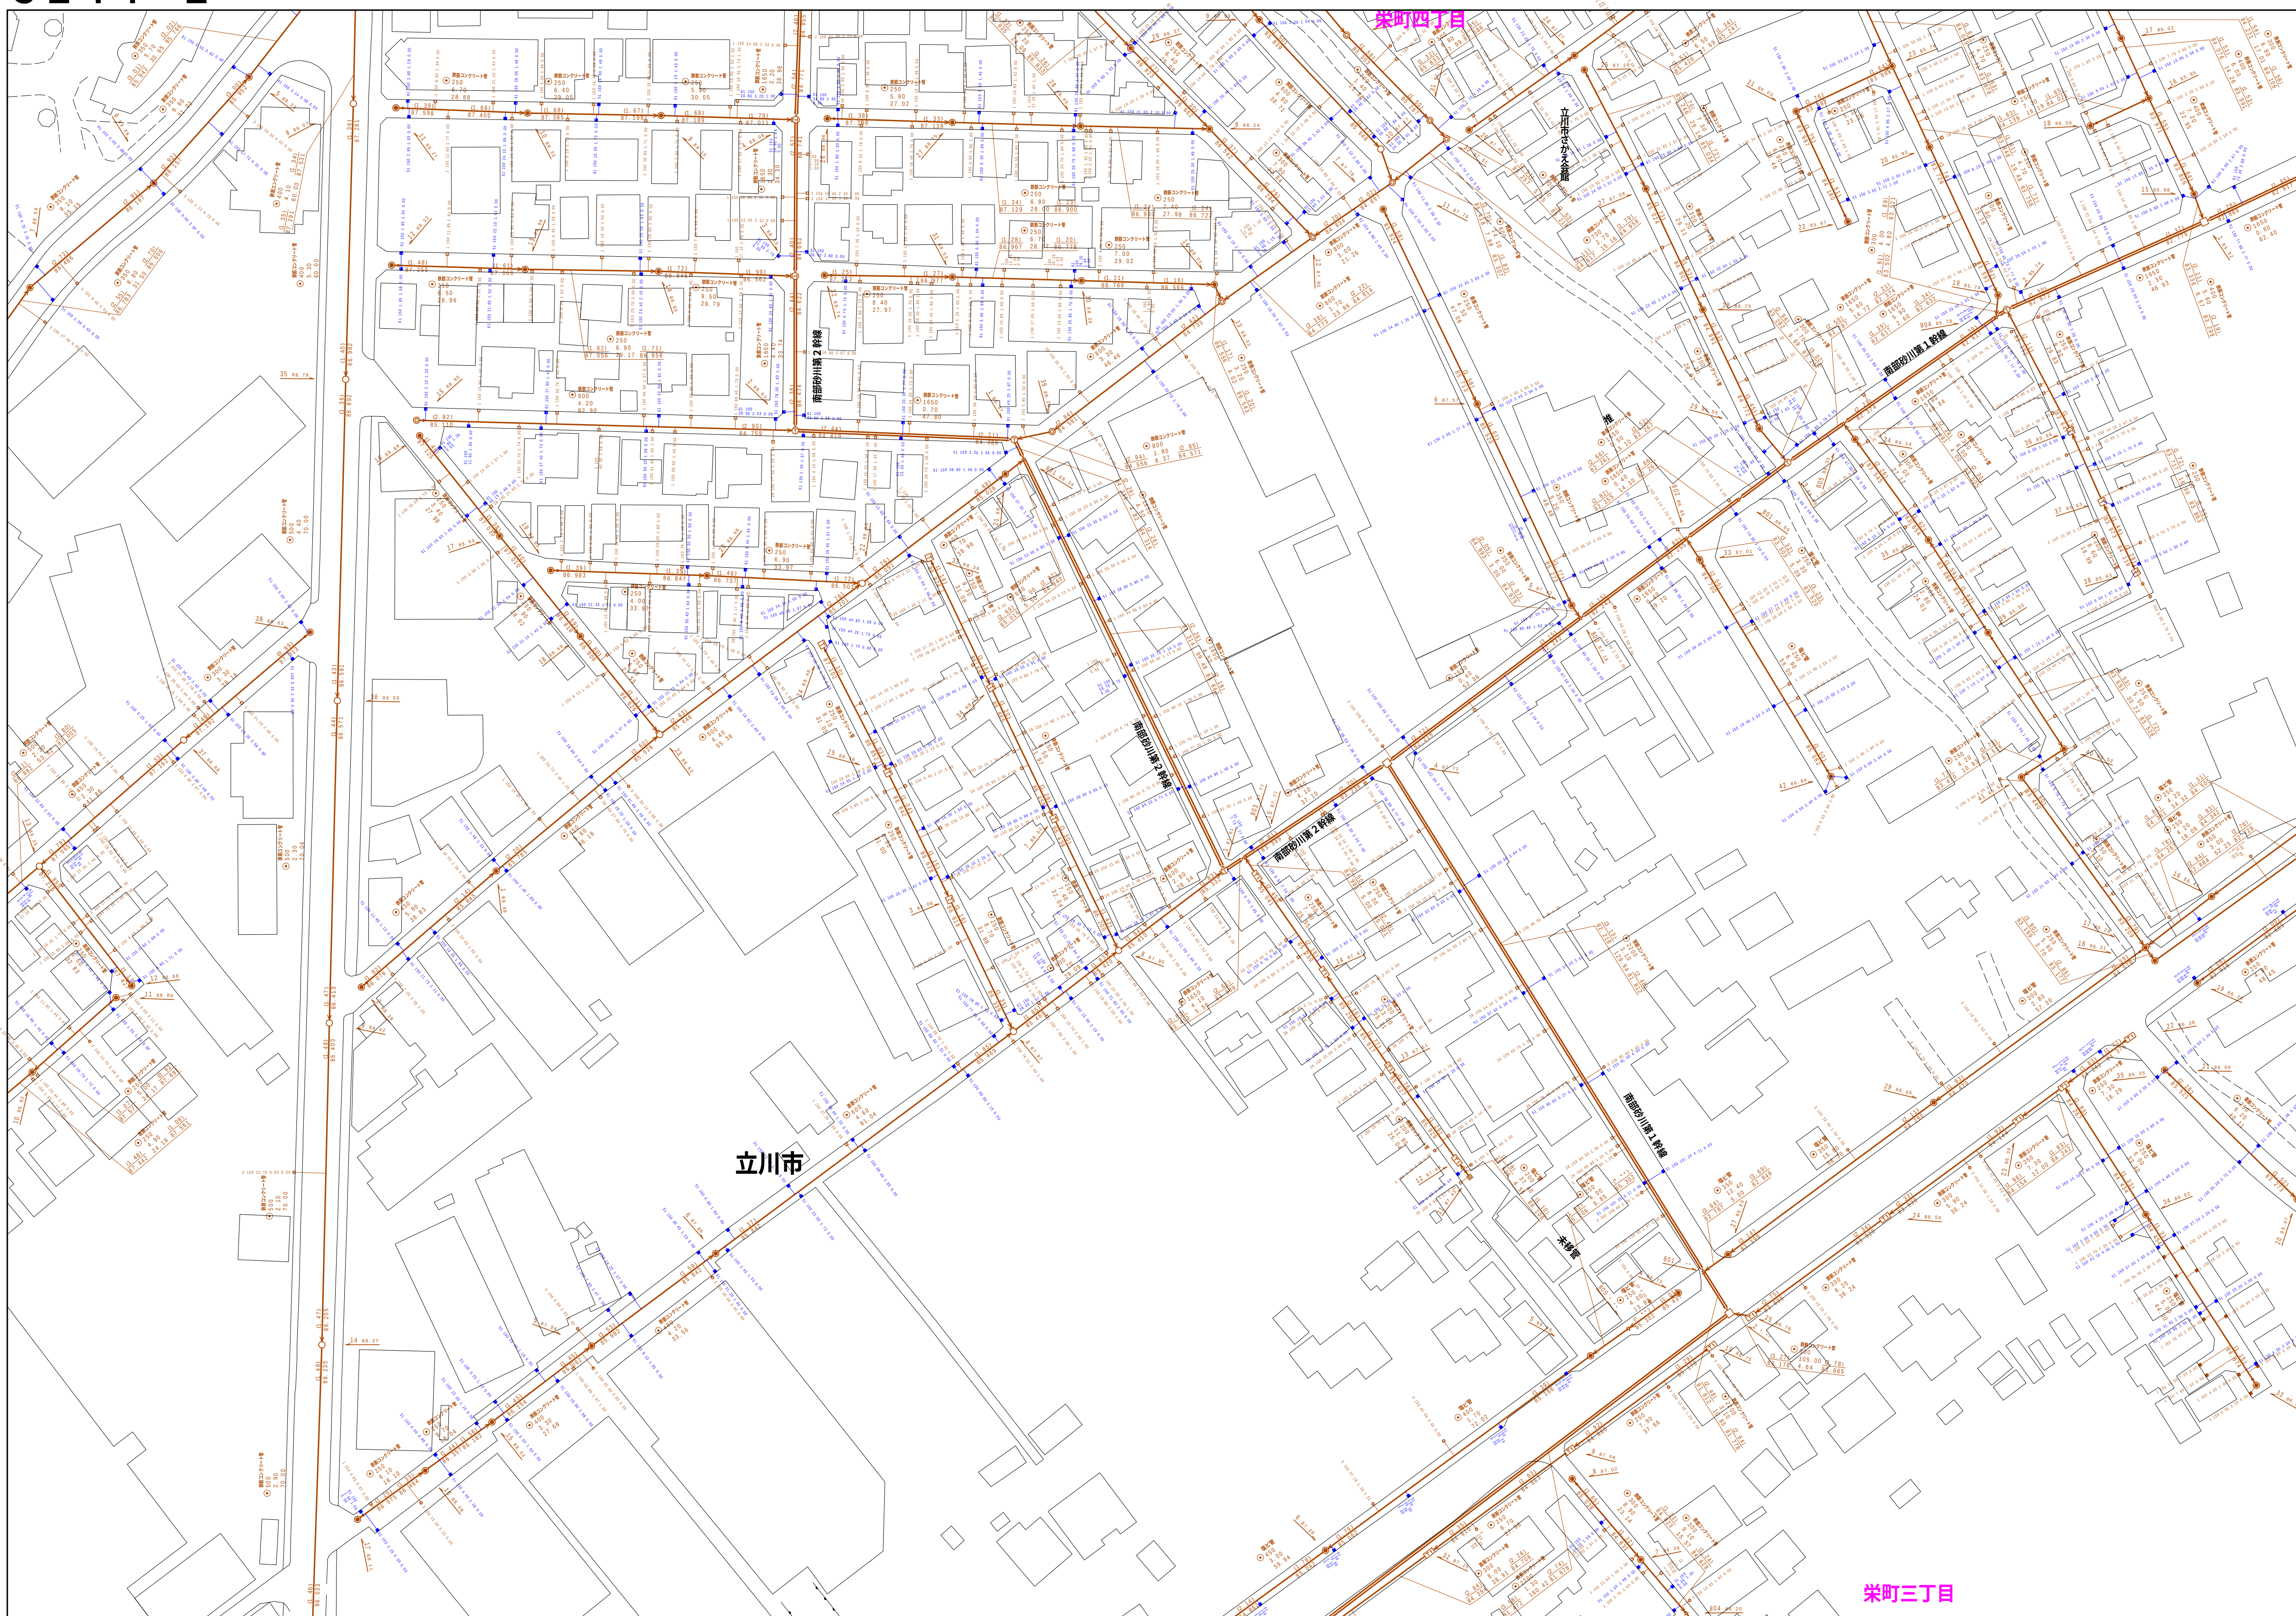

縮尺 1 / 750

3 1 4 4 - 1

凡例		名 称
マン ホ ー ル (一人孔)	●	標準 1号マンホール (内径90cm)
	○	標準 2号マンホール (内径110cm)
	○	標準 3号マンホール (内径150cm)
	○	標準 4号マンホール (内径180cm)
	□	標準 5号マンホール (内法210×120cm)
	□	標準 6号マンホール (内法260×120cm)
	□	標準 7号マンホール (内法330×120cm)
	①	組立 1号マンホール (内径75cm)
	②	組立 2号マンホール (内径90cm)
	③	組立 3号マンホール (内径120cm)
	④	組立 4号マンホール (内径150cm)
	⑤	組立 4号マンホール (内径180cm)
	□	組立 矩形マンホール (内法90×60cm)
	●	組立 円形マンホール
	□	特殊 1号マンホール (内径90×60cm)
	□	特殊 2号マンホール (内径120×120cm)
	□	特殊 3号マンホール (内法150×120cm)
	□	特殊 4号マンホール (内法180×120cm)
	○	小型マンホール (内径30cm)
	□	特殊 特殊マンホール
	□	特殊 分岐マンホール
	▽	特殊 円形特殊人孔
	▽	特殊 特殊マンホール (側使用)
	○	横門 横門型マンホール (内法120×90cm)
△	横門 横門型マンホール (内法90×60cm)	
変 化 点 又 は 接 合 点	△	伏樋マンホール (上流)
	△	伏樋マンホール (中流)
	□	伏樋マンホール (下流)
	□	伏樋分岐マンホール (上流)
	□	伏樋分岐マンホール (下流)
	□	伏樋側面継ぎマンホール (上流)
	□	伏樋側面継ぎマンホール (下流)
	☆	ダミー人孔
	▽	取入口、社口、屋外管取入等
	▽	縦取入、ボンプ等への流入部又は流出部
管	○	私取入管上流部又は道路管理責任区分点
	○	変気井
	○	雨水井
	○	点検口 (溝樋口含む)
	○	下方方向調整部
	注) マンホール、変化点及び接合点の色は 管表と同一である。	
	→	合流幹線
	→	汚水幹線
	→	雨水幹線
	→	雨水幹線 (L.U)型
渠	→	雨水支管 (幹線)
	→	合流幹線
	→	合流幹線 (市町村)
	→	汚水幹線
	→	汚水幹線 (市町村)
	→	雨水幹線
	→	雨水幹線 (市町村)
	→	清流排水
	→	雨水支管 (幹線)
	→	短距離又はポンプ所からの放流渠
溝	→	合流迂回管線
	→	汚水迂回管線
	→	雨水迂回管線
	→	合流迂回管線 (市町村)
	→	合流迂回管線 (市町村)
	→	雨水迂回管線 (市町村)
	→	雨水迂回管線 (市町村)
	→	再生水管 (中水道)
	→	光ファイバケーブル連絡管
	→	不明・その他
井 及 び 取 付 管	→	仮取入れ管
	→	外周管
	→	汚濁管線 (幹線)
	→	汲りき管 (幹線)
	→	汚濁管線 (幹線)
	→	汲りき管 (幹線)
	→	不明・その他
	→	汲りき管 (幹線)
	→	汲りき管 (幹線)
	→	汲りき管 (幹線)
管 渠 断 面	□	矩形汚水井
	□	矩形雨水井
	○	円形汚水井
	○	円形雨水井
	○	取付管 (色は例と同一である)
	○	円形
	○	馬蹄形
	○	卵形 (円形)
	○	卵形
	○	U型 (U型)
管 渠 断 面	○	青野井 (施設)
	□	共同溝
	○	簡管
	○	その他
	○	台形
	○	円形複数 (矩形)
	○	円形複数 (円形)
	○	矩形複数 (矩形)
	○	矩形複数 (円形)
	○	共同溝 (施設)
行 政 区 画	○	共同溝 (円形)
	○	横溝
	○	イザナト溝
	○	断面境
	○	市区境
	○	町界・丁目界
	○	処理区域
	○	処理区名
	○	処理境
	○	排水区域
そ の 他	→	部付記号 (色は管渠、人孔と同一である)
	○	部付記号 (色は管渠、人孔と同一である)
	○	特定事項