


3 1 4 5 - 3

3 1 4 4 - 2	3 1 4 5 - 1	3 1 4 5 -
3 1 4 4 - 4	3 1 4 5 - 3	3 1 4 5 -
3 2 4 4 - 2	3 2 4 5 - 1	3 2 4 5 -

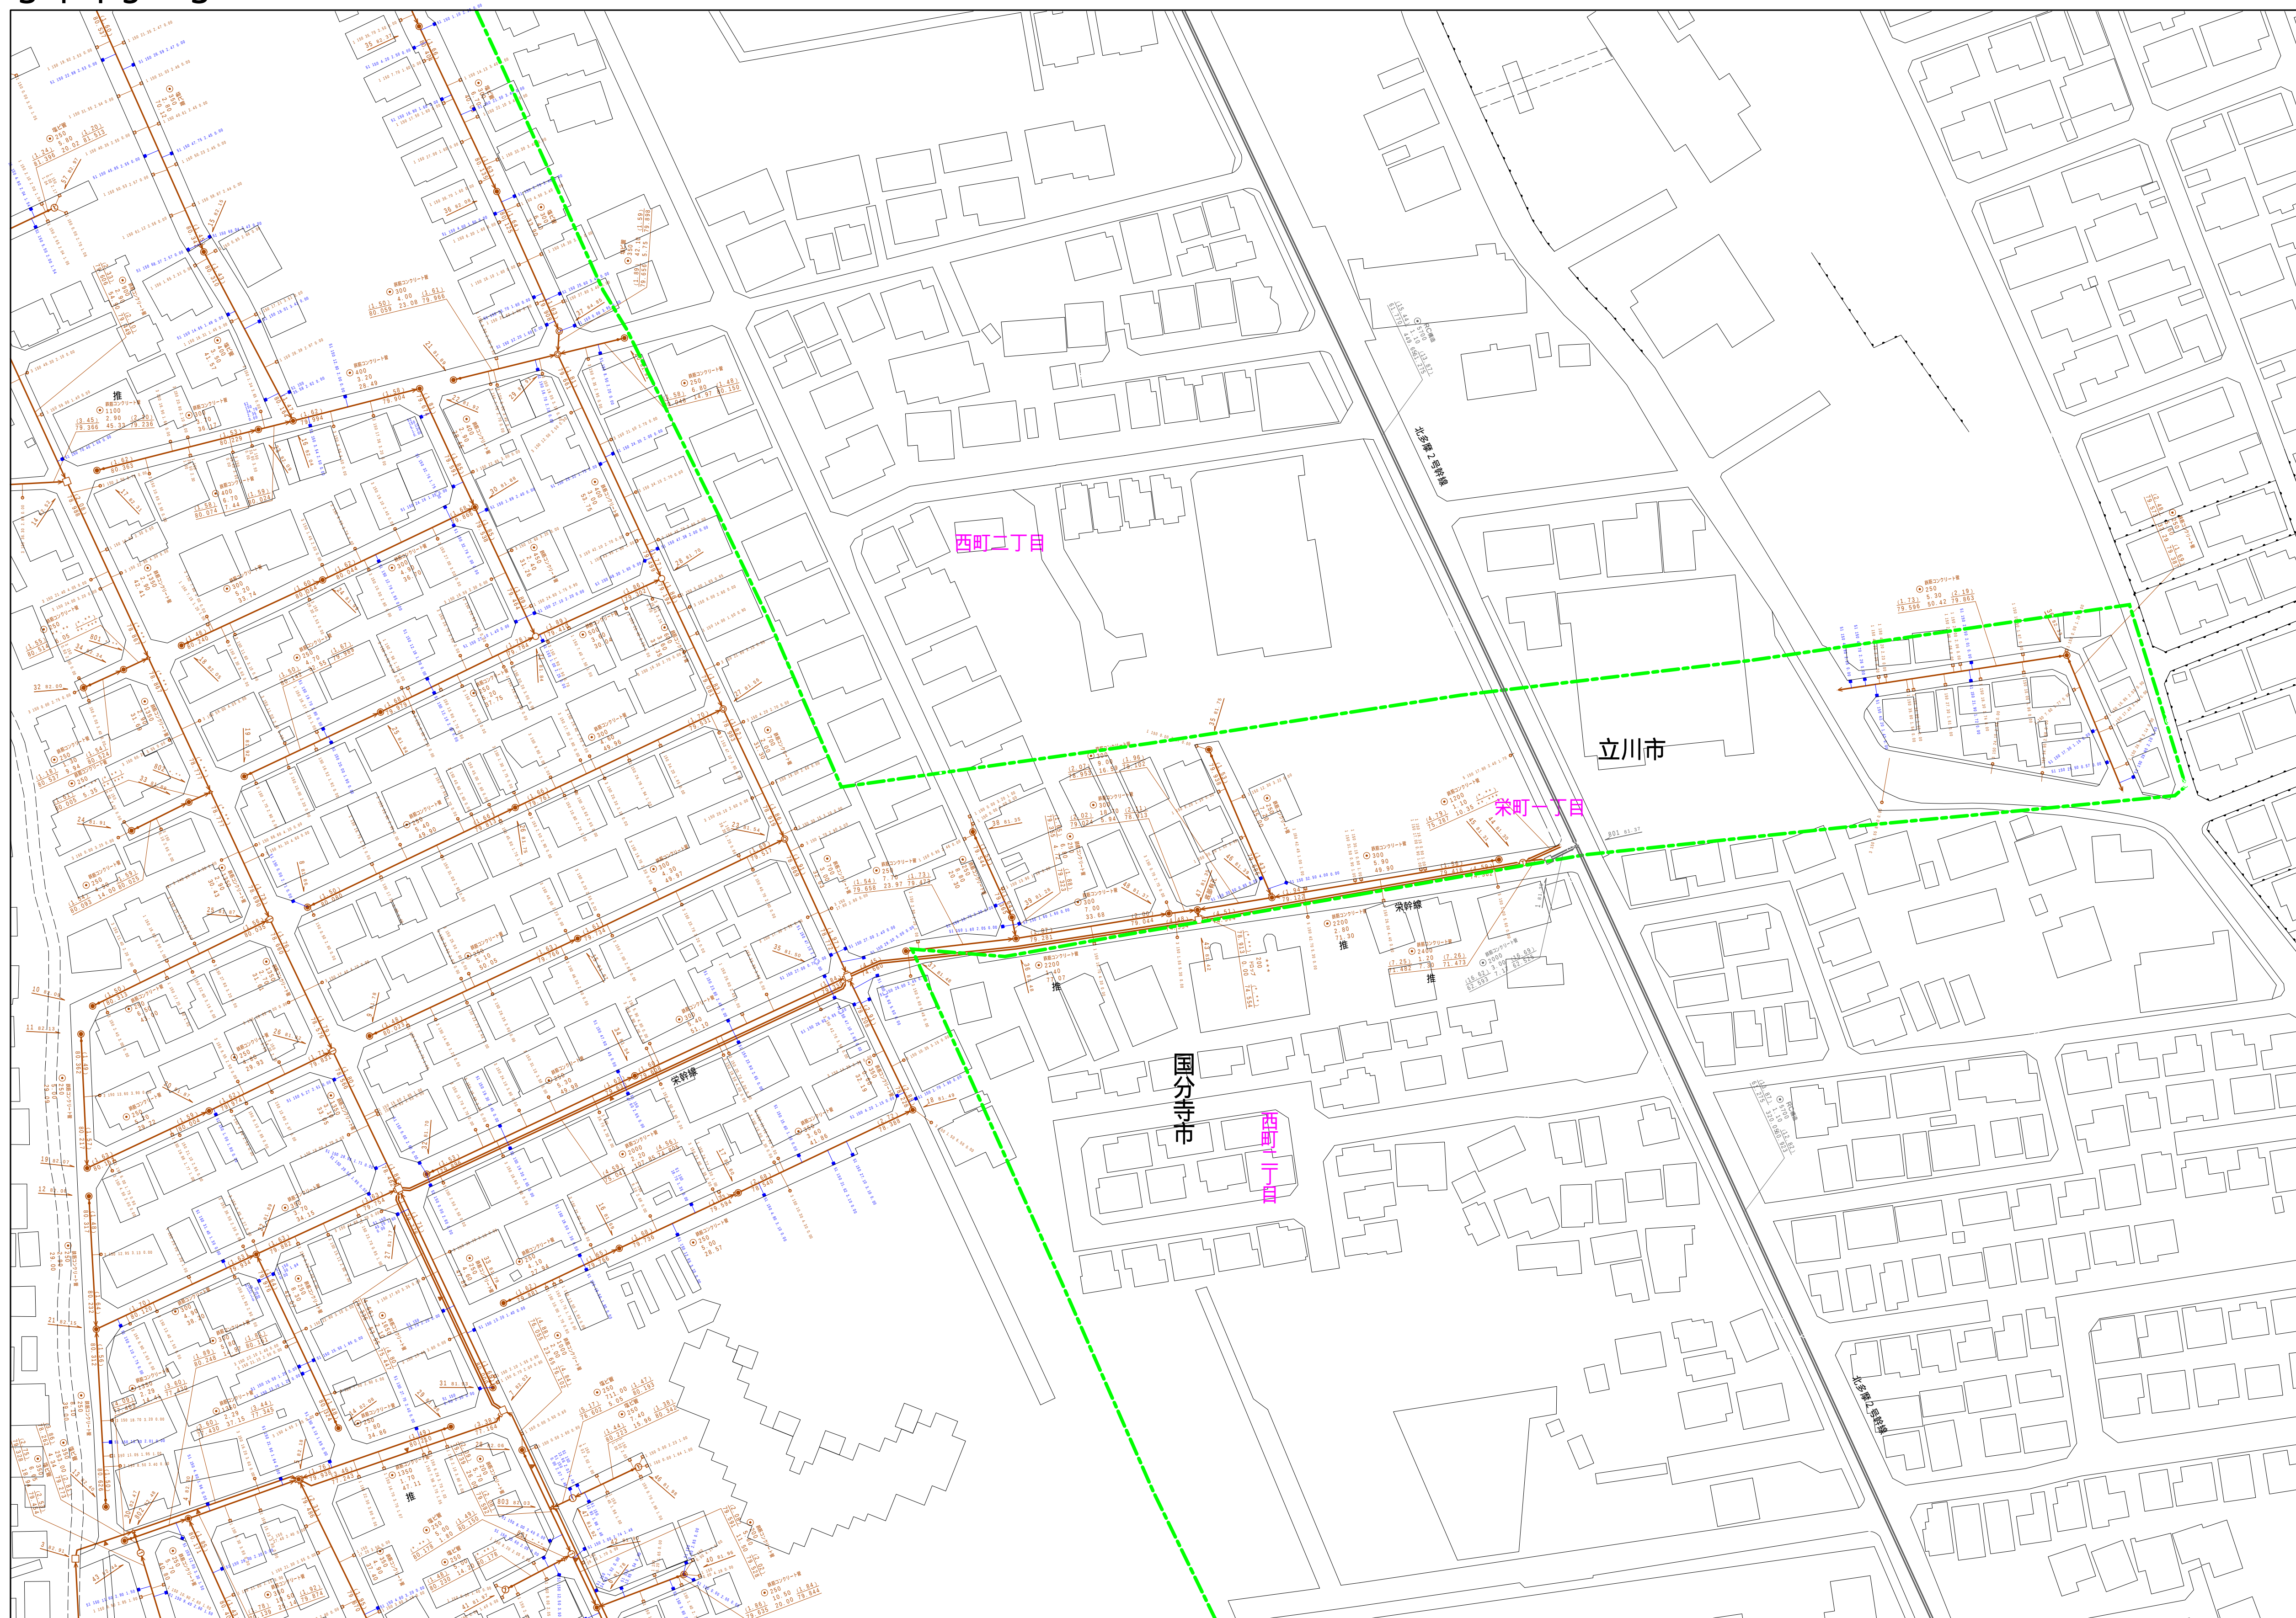

縮尺 1 / 750

$$3 \ 1 \ 4 \ 5 \ - \ 3$$

	凡例	名 称	
マン ホ ー ル （ 人 孔 ）	●	標準 1号マンホール（内径90cm）	
	○	標準 2号マンホール（内径120cm）	
	①	標準 1号マンホール（内径150cm）	
	②	標準 4号マンホール（内径180cm）	
	標準	標準 6号マンホール（内径210×120cm）	
	標準	標準 6号マンホール（内径260×120cm）	
	標準	標準 7号マンホール（内径300×120cm）	
	③	縮小 1号マンホール（内径75cm）	
	①	縮小 1号マンホール（内径90cm）	
	②	縮小 2号マンホール（内径120cm）	
	③	縮小 3号マンホール（内径150cm）	
	④	縮小 4号マンホール（内径180cm）	
	K-1	縮小 矩形マンホール（内径90×60cm）	
	●	縮小 円形マンホール	
	T-1	特殊 1号マンホール（内径90×60cm）	
	T-2	特殊 12号マンホール（内径120×120cm）	
	T-3	特殊 13号マンホール（内径150×120cm）	
	T-4	特殊 18号マンホール（内径180×120cm）	
	△	特殊 12号マンホール（内径300cm）	
	▽	特殊 特殊マンホール	
	□	特殊 水マンホール	
	丁	特殊 内部特殊人孔	
	◇	特殊 矩形特殊人孔	
	○	特殊 特殊マンホール（使用済）	
	○	機井 機井型マンホール（内径120×90×60cm）	
	△	機井 機井型マンホール（内径90×60cm）	
	変化 点 又 は 結 合 点	△	伏藏マンホール（上流）
		□	伏藏マンホール（中流）
		▽	伏藏マンホール（下流）
		△	伏藏分水管マンホール（上流）
▽		伏藏分水管マンホール（下流）	
△		伏藏始端側マンホール（上流）	
▽		伏藏始端側マンホール（下流）	
△		取入口、出口、周外壁入込管等	
△		私道取入、下水道部又は道路管理責任区分点	
△		変換弁	
△		逆止弁	
△		点検口（溝口含む）	
	注）マンホール、変化点及び結合点の色は 管種と同じである。		
管	→	合流枝線	
	→	分水枝線	
	→	雨水枝線	
	→	雨水枝線（L/U型）	
	→	雨水仕置（経線）	
	→	全合幹線	
	→	全合幹線（市町村）	
	→	汚水幹線	
	→	汚水幹線（市町村）	
	→	汚水幹線	
	→	汚水幹線（市町村）	
	→	清流排水	
	→	雨水仕置（幹線）	
	→	処理場又はポンプ所からの放流渠	
	→	合流又は送水幹線	
	→	汚水圧送管幹線	
	→	雨水圧送管幹線	
	→	合流又は送水幹線	
	→	合流又は送水幹線（市町村）	
	渠	→	汚水圧送管幹線
→		雨水圧送管幹線（市町村）	
→		雨水圧送管幹線（市町村）	
→		雨水圧送管幹線（市町村）	
→		再生水用（中水道）	
→		光ファイバーケーブル連絡線	
→		不明、その他	
→		仮取入れ線	
→		周外管	
→		汚泥搬送（経線）	
→		泥芯き管（経線）	
→		汚泥搬送（幹線）	
→	泥芯き管（幹線）		
溝 及 び 取 付 管	■	矩形汚水溝	
	■	矩形雨水溝	
	○	円形汚水溝	
	○	円形雨水溝	
	●	取付管（色は緑と同色である）	
管 渠 断 面	●	円形	
	●	矩形	
	●	溝型（円形）	
	●	溝型	
	U	L型（U型渠）	
	●	貫通型（矩形）	
	+	境界線	
	+	共同溝	
	+	新幹線	
	☆	その他	
	■	台形	
	●	円形敷設（矩形）	
行 政 境	●	円形敷設（円形）	
	●	矩形敷設（矩形）	
	●	矩形敷設（円形）	
	+	共同溝（矩形）	
	+	共同溝（円形）	
	+	横二重管	
	+	パイロット渠道	
	+	都市圏界	
	+	市区界	
	+	町界・丁目界	
	そ の 他	→	処理区域
		→	処理区域
→		処理区域	
→		排水区域	
→		特別区界（色は黄、人と共にある）	
	副都府界（色は黄、人と共にある）		
	特定事項		
	特定事項		

