


$$\begin{array}{r} 3241-1 \\ \hline \end{array}$$

3 1 4 0 - 4	3 1 4 1 - 3	3 1 4 1 - 4
3 2 4 0 - 2	3 2 4 1 - 1	3 2 4 1 - 2
3 2 4 0 - 4	3 2 4 1 - 3	3 2 4 1 - 4

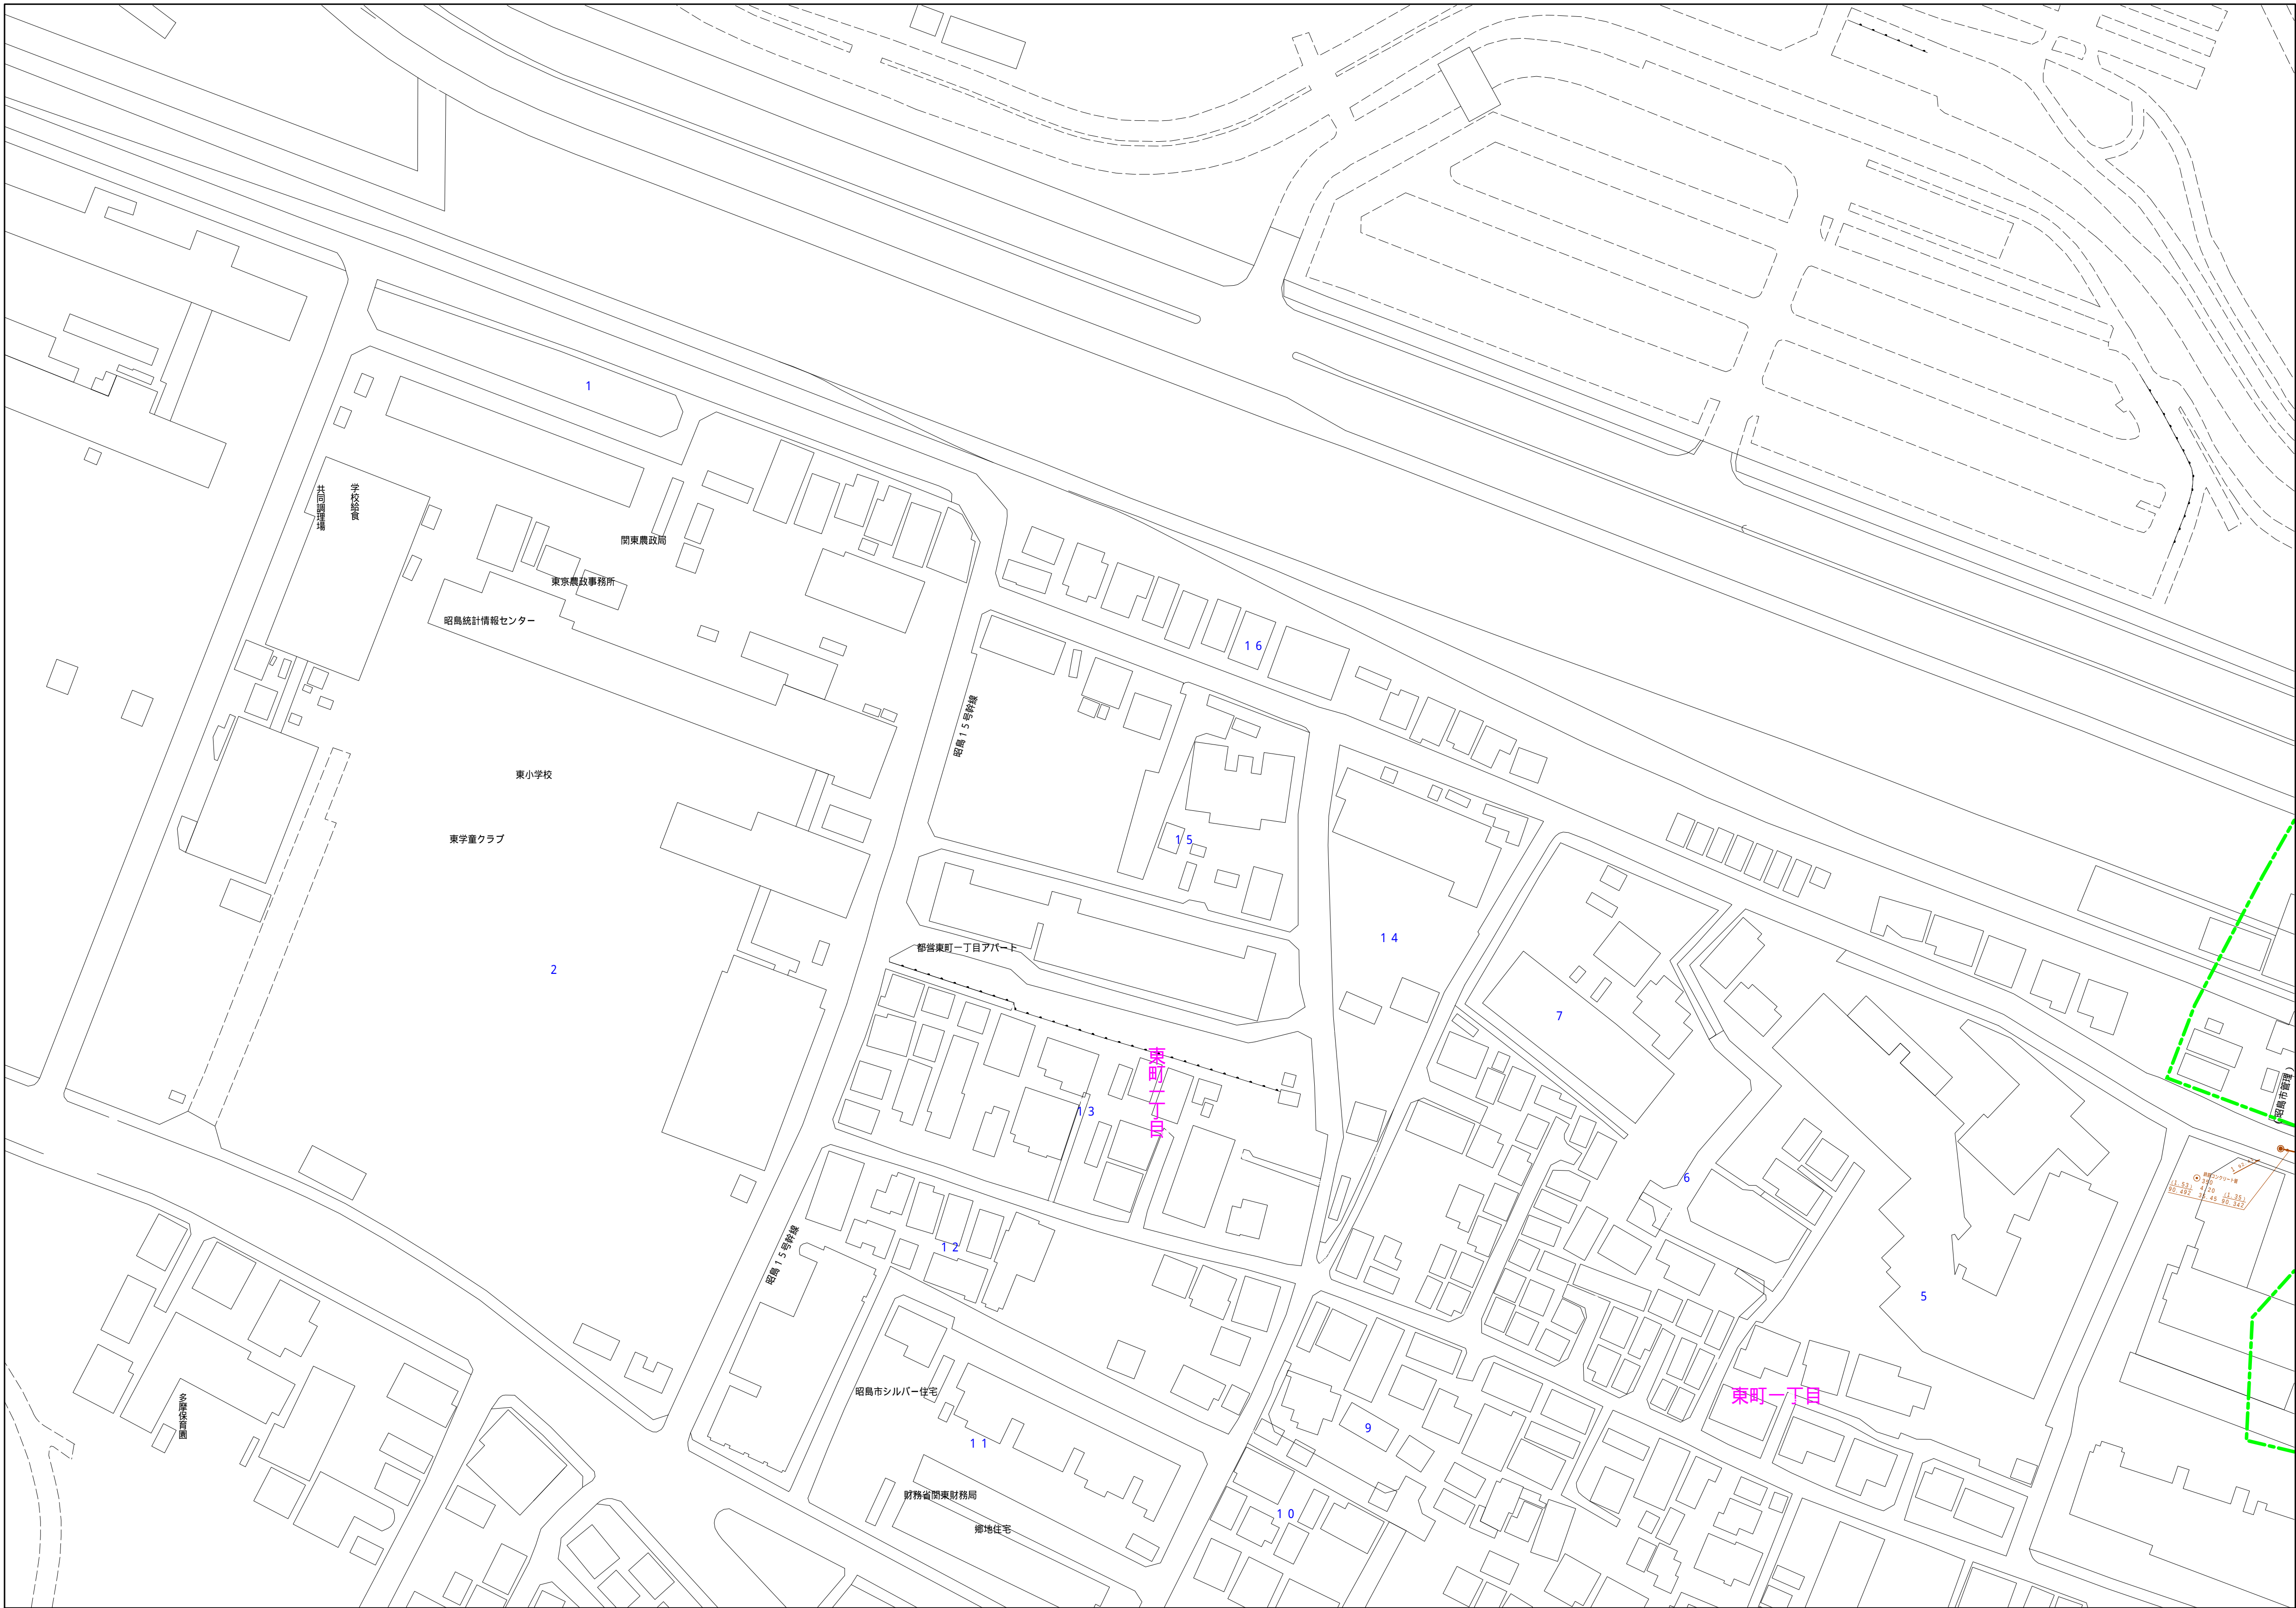

縮尺 1 / 750

3 2 4 1 - 1

凡 例		名 称	
マン ホー ール (人 孔)	●	標準 1号マンホール (内径900cm)	
	●	標準 2号マンホール (内径1200cm)	
	○	標準 3号マンホール (内径1500cm)	
	①	標準 4号マンホール (内径1800cm)	
	150	標準 5号マンホール (内径2100×1200cm)	
	180	標準 6号マンホール (内径2400×1200cm)	
	120	標準 7号マンホール (内径3000×1200cm)	
	①	組立 1号マンホール (内径900cm)	
	②	組立 2号マンホール (内径1200cm)	
	③	組立 3号マンホール (内径1500cm)	
	④	組立 4号マンホール (内径1800cm)	
	150	組立 5号マンホール (内径2100×1200cm)	
	180	組立 6号マンホール (内径2400×1200cm)	
	120	組立 7号マンホール (内径3000×1200cm)	
	③	小型マンホール (内径300cm)	
	□	特殊 特殊マンホール	
	□	特殊 分岐マンホール	
	T	特殊 円形特殊人孔	
	□	特殊 矩形特殊人孔	
	○	特殊 特殊マンホール (特使用)	
	○	横形 横形マンホール (内径1200×900cm)	
	△	横形 横形マンホール (内径900×600cm)	
	150	縦形 縦形マンホール (内径1500×600cm)	
	□	縦形マンホール (中用)	
	□	縦形マンホール (下流)	
	210	縦形分岐マンホール (上流)	
	210	縦形分岐マンホール (下流)	
	180	縦形縦形マンホール (上流)	
	180	縦形縦形マンホール (下流)	
	☆	ゲマン人孔	
△	取入口、社口、扇外取入等		
△	処理場、ポンプ所への流入部または流出部		
△	私道取入管上流部又は道路管理者区分点		
A	空気弁		
×	配水弁		
①	逆止弁 (溝口逆止)		
②	下流方向逆止弁		
注) マンホール、変化点及び継合点の色は 管渠と同じである。			
管	→	合流枝線	
	→	汚水枝線	
	→	雨水枝線	
	→	雨水枝線 (L型渠)	
	→	雨水社管 (枝線)	
	→	合流幹線	
	→	合流幹線 (市町村)	
	→	汚水幹線	
	→	汚水幹線 (市町村)	
	→	雨水幹線	
	→	雨水幹線 (市町村)	
	→	雨水社管 (幹線)	
	→	雨水社管又はポンプ所からの逆流渠	
	→	合流伝送管枝線	
	→	汚水伝送管枝線	
渠	→	雨水伝送管枝線	
	→	合流伝送管幹線	
	→	合流伝送管幹線 (市町村)	
	→	汚水伝送管幹線	
	→	汚水伝送管幹線 (市町村)	
	→	雨水伝送管幹線	
	→	雨水伝送管幹線 (市町村)	
	→	雨水伝送管幹線	
	→	雨水伝送管幹線 (市町村)	
	→	雨水伝送管幹線	
	→	雨水伝送管幹線 (市町村)	
	→	雨水伝送管幹線	
	→	雨水伝送管幹線 (市町村)	
	→	雨水伝送管幹線	
	→	雨水伝送管幹線 (市町村)	
樹 及 び 取 付 管	→	雨水伝送管	
	→	汚水管渠 (枝線)	
	→	雨水社管 (枝線)	
	→	汚水管渠 (幹線)	
	→	雨水社管 (幹線)	
	→	汚水管渠 (幹線)	
	→	雨水社管 (幹線)	
	→	雨水社管 (幹線)	
	→	雨水社管 (幹線)	
	→	雨水社管 (幹線)	
	→	雨水社管 (幹線)	
	→	雨水社管 (幹線)	
	→	雨水社管 (幹線)	
	→	雨水社管 (幹線)	
	→	雨水社管 (幹線)	
管 渠 断 面	□	矩形汚水渠	
	□	矩形雨水渠	
	□	円形汚水渠	
	□	円形雨水渠	
	□	矩形汚水渠	
	□	矩形雨水渠	
	□	矩形汚水渠	
	□	矩形雨水渠	
	□	矩形汚水渠	
	□	矩形雨水渠	
	□	矩形汚水渠	
	□	矩形雨水渠	
	□	矩形汚水渠	
	□	矩形雨水渠	
	□	矩形汚水渠	
行 政 境 域	○	円形	
	●	矩形	
	●	幾何形	
	●	角形 (円形)	
	●	角形	
	●	角形 (円形)	
	●	角形 (円形)	
	●	角形 (円形)	
	●	角形 (円形)	
	●	角形 (円形)	
	●	角形 (円形)	
	●	角形 (円形)	
	●	角形 (円形)	
	●	角形 (円形)	
	●	角形 (円形)	
そ の 他	○	円形	
	●	矩形	
	●	幾何形 (色は黒、渠渠、人孔と同じである)	
	●	角形 (色は黒、渠渠、人孔と同じである)	
	●	特定事項	

