


3 2 4 1 - 2

3 1 4 1-3	3 1 4 1-4	3 1 4 2-
3 2 4 1-1	3 2 4 1-2	3 2 4 2-
3 2 4 1-3	3 2 4 1-4	3 2 4 2-

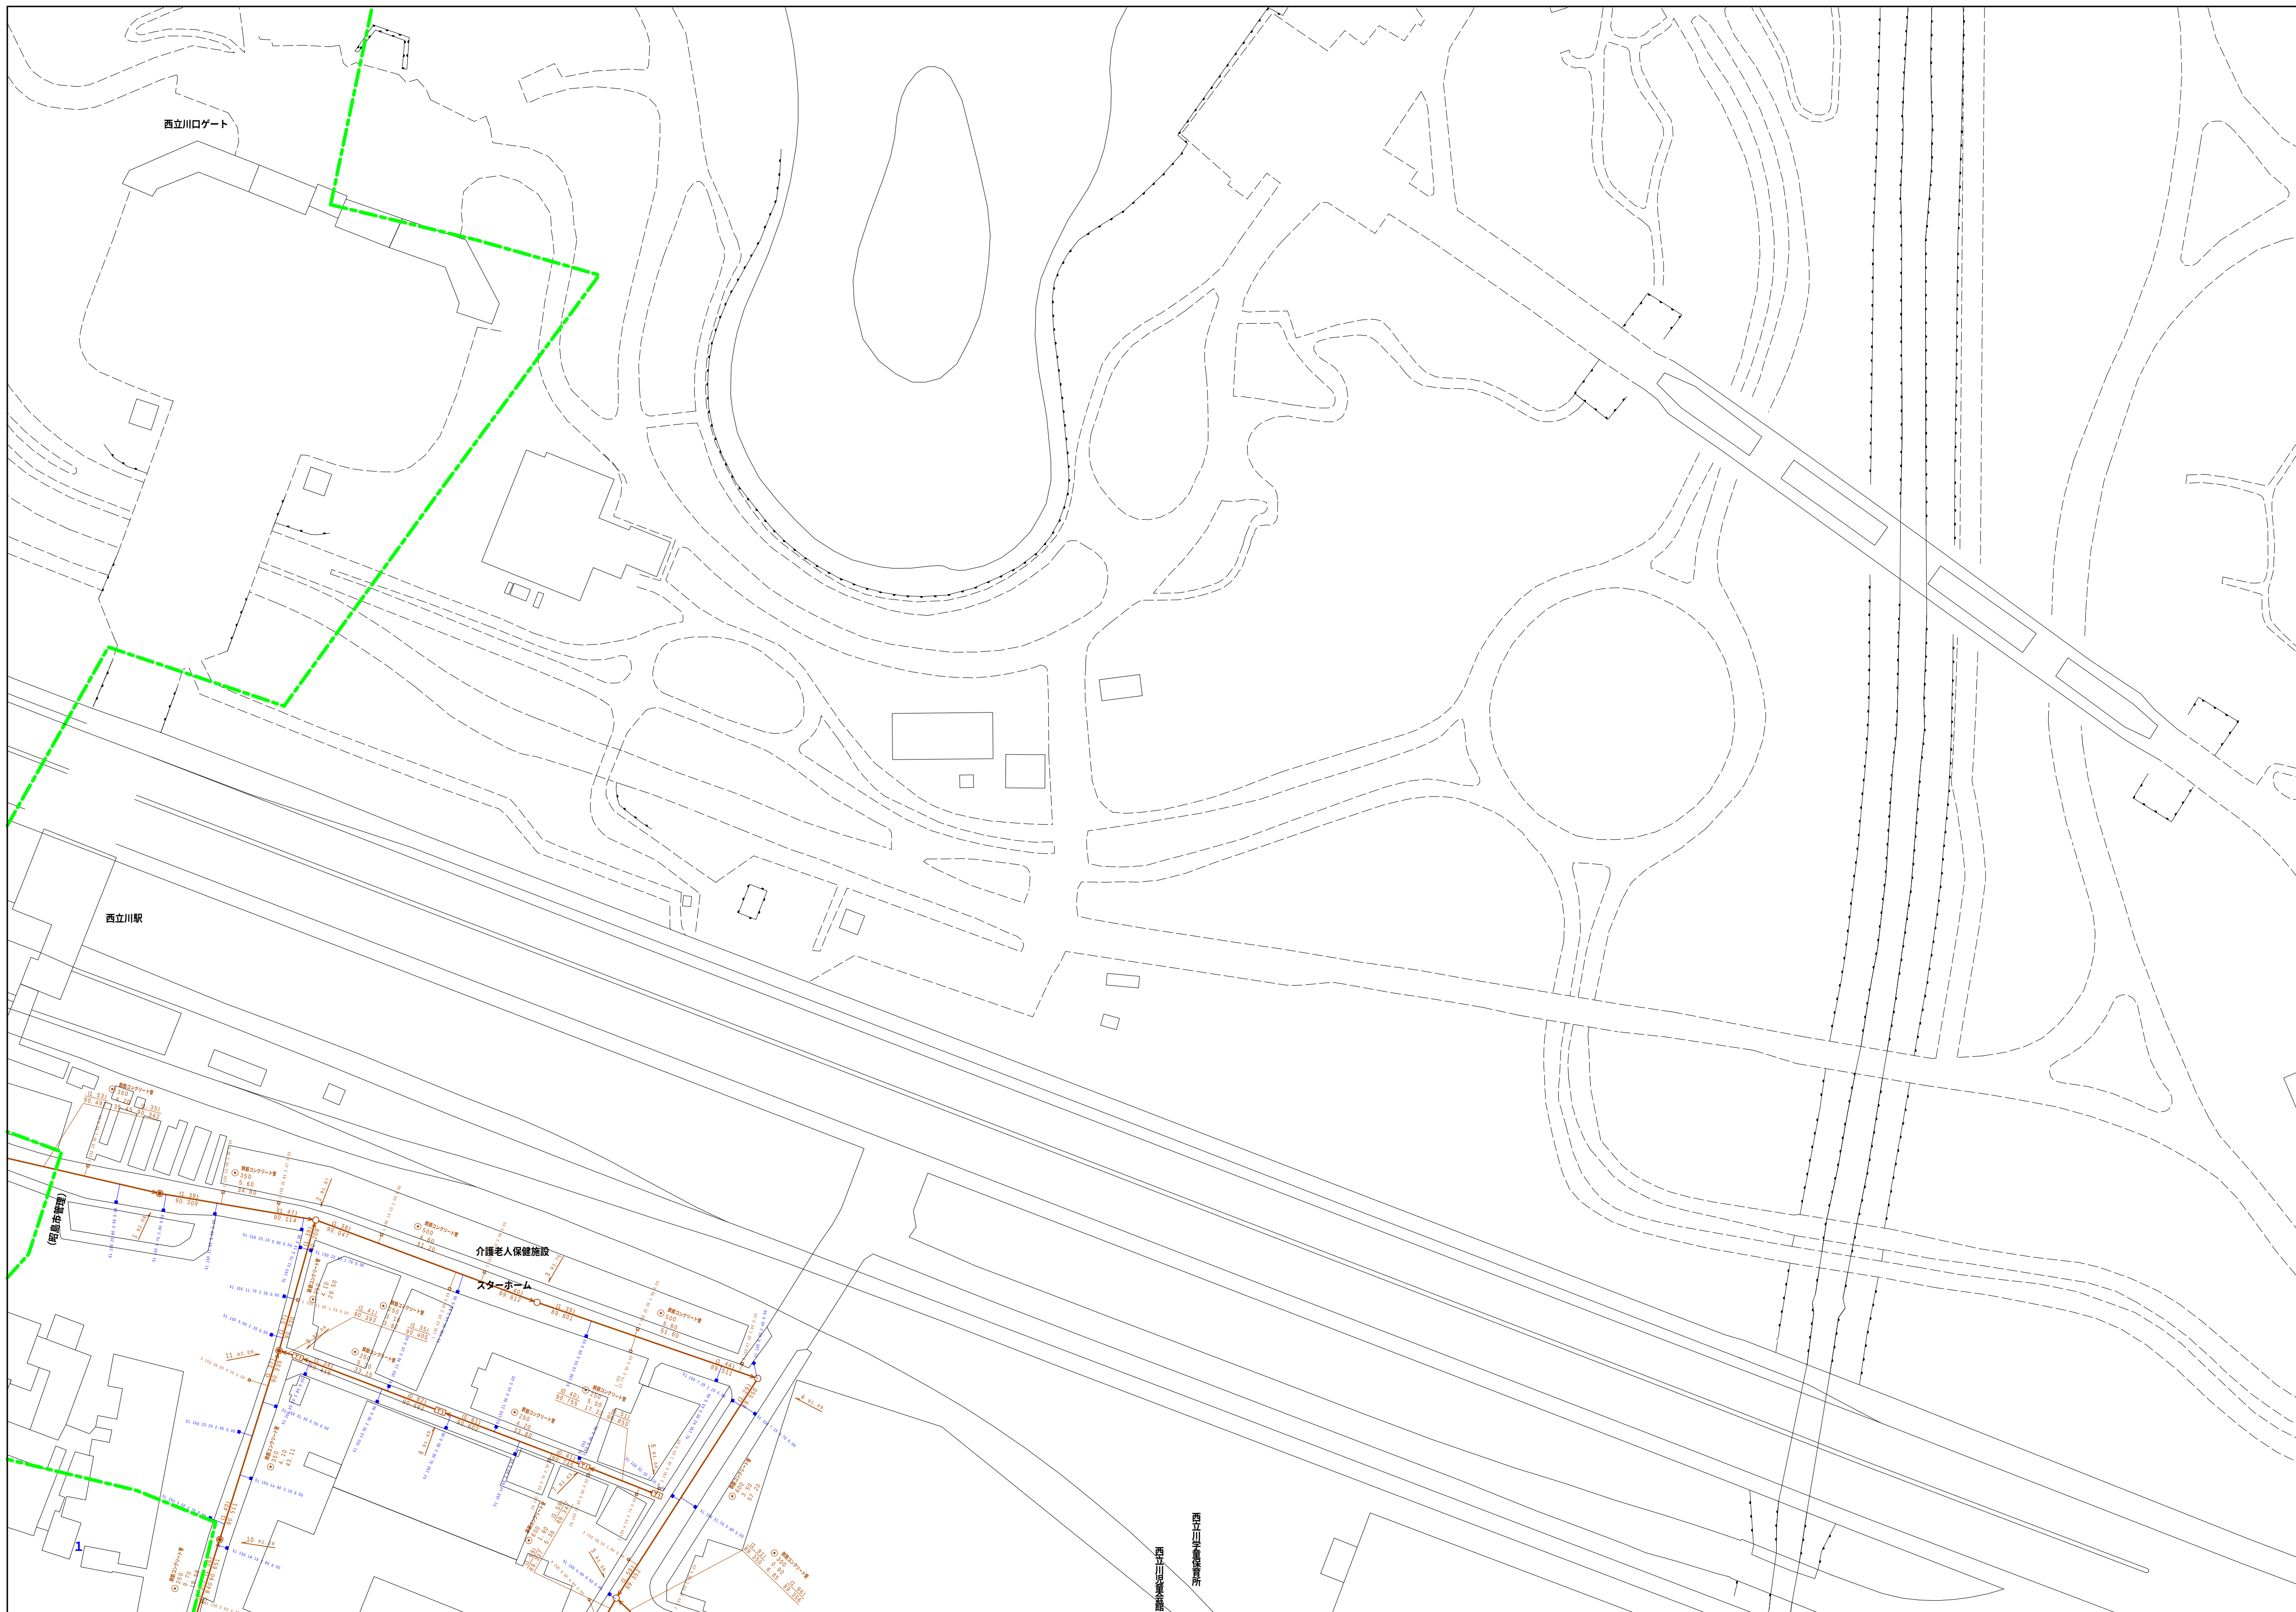

縮尺 1 / 750

3 2 4 1 - 2

	凡例	名 称
マン ホー ル (人 孔)	●	標準 1号マンホール(内径90cm)
	○	標準 2号マンホール(内径120cm)
	①	標準 3号マンホール(内径150cm)
	②	標準 4号マンホール(内径180cm)
	[H5]	標準 5号マンホール(内径210×120cm)
	[H7]	標準 6号マンホール(内径260×120cm)
	[H7]	標準 7号マンホール(内径300×120cm)
	⑧	組立 0号マンホール(内径75cm)
	⑨	組立 1号マンホール(内径90cm)
	⑩	組立 2号マンホール(内径120cm)
	⑪	組立 3号マンホール(内径150cm)
	⑫	組立 4号マンホール(内径180cm)
	[K1]	組立 短型マンホール(内径90×60cm)
	■	組立 方形用マンホール
	[T1]	特殊 特小マンホール(内径50×60cm)
	[T2]	特殊 特小マンホール(内径120×120cm)
	[T3]	特殊 特大マンホール(内径150×120cm)
	[T4]	特殊 特大マンホール(内径180×120cm)
	[T5]	特殊 小型マンホール(内径30cm)
	□	特殊 マンホール
	◇	特殊 分叉マンホール
	T	特殊 円形特殊人孔
	T	特殊 矩形状特殊人孔
	○	特殊 特殊マンホール(側使用)
	○	横門 横閉型マンホール(内径120×90cm)
	△	横門 横閉型マンホール(内径90×60cm)
変 化 点 又 は 地 点	▽	伏線マンホール(上流)
	□	伏線マンホール(中流)
	□	伏線マンホール(下流)
	□	伏線分岐マンホール(上流)
	□	伏線分岐マンホール(中流)
	□	伏線分岐マンホール(下流)
	☆	ダミー人孔
	▶	短く、口、出口、屋外管取入等部
	▶	短く、ポンプ所への流入部又は流出部又は出水部
	A	私営入管上流部又は道路管理責任区点
⊗	転水	
⊙	敷石	
◎	地点口(溝口含む)	
	↓下方流量調整部	
(注) マンホール、変化点及び接合点の色は 管理としてある。		
管	→	合流管線
	→	汚水管線
	→	雨水管線(LU組)
	→	雨水管線(土組)
	→	合流管線
	→	合流管線(市町村)
	→	汚水管線
	→	汚水管線(市町村)
	→	雨水管線
	→	雨水管線(市町村)
渠	→	清流復活
	→	雨水管線(幹線)
	→	短距離はポンプ所からの放流水
	→	合流逆灌水管線
	→	汚水逆灌水管線
	→	雨水逆灌水管線
	→	合流逆灌水管線(市町村)
	→	汚水逆灌水管線(市町村)
	→	雨水逆灌水管線(市町村)
	→	雨水逆灌水管線(市町村)
樹 及 び 取 付 管	→	再生水管(中水道)
	→	光ファイバーケーブル連絡管
	→	不明・その他
	→	仮保入水管
	→	局外管
	→	汚灌連通(枝線)
	→	汲りきり(枝線)
	→	汚灌管線(幹線)
	→	汚灌管線(幹線)
	→	汲りきり(幹線)
管 渠 断 面	□	矩形汚水管
	■	矩形雨水管
	□	円形汚水管
	●	円形雨水管
	→	取付管(色は黒と褐色である)
	○	円形
	△	矩形
	▲	高てい
	●	覆り(円形)
	●	覆り(矩形)
行 政 境 限	L U	L字型(U型蓋)
	U	覆り(U型)
	K	共同溝
	K	管轄
	☆	その他
	★	台形
	◆	円形埋没(矩形)
	◆	円形埋没(円形)
	◆	矩形埋没(矩形)
	◆	矩形埋没(円形)
そ の 他	◆	共同溝(矩形)
	◆	共同溝(円形)
	◆	橋上道
	◆	インター公道
	◆	新築路
	◆	荒廃路
	◆	町道・丁目道
	◆	処理区域
	◆	処理区分
	◆	処理境界
そ の 他	◆	前記符号(色は管渠、人孔と同色である)
	◆	前記符号(色は管渠、人孔と同色である)
	◆	特定事項

