


$$\begin{array}{r} 3241-3 \\ \hline \end{array}$$

|             |             |           |
|-------------|-------------|-----------|
| 3 2 4 0 - 2 | 3 2 4 1 - 1 | 3 2 4 1 - |
| 3 2 4 0 - 4 | 3 2 4 1 - 3 | 3 2 4 1 - |
| 3 3 4 0 - 2 | 3 3 4 1 - 1 | 3 3 4 1 - |

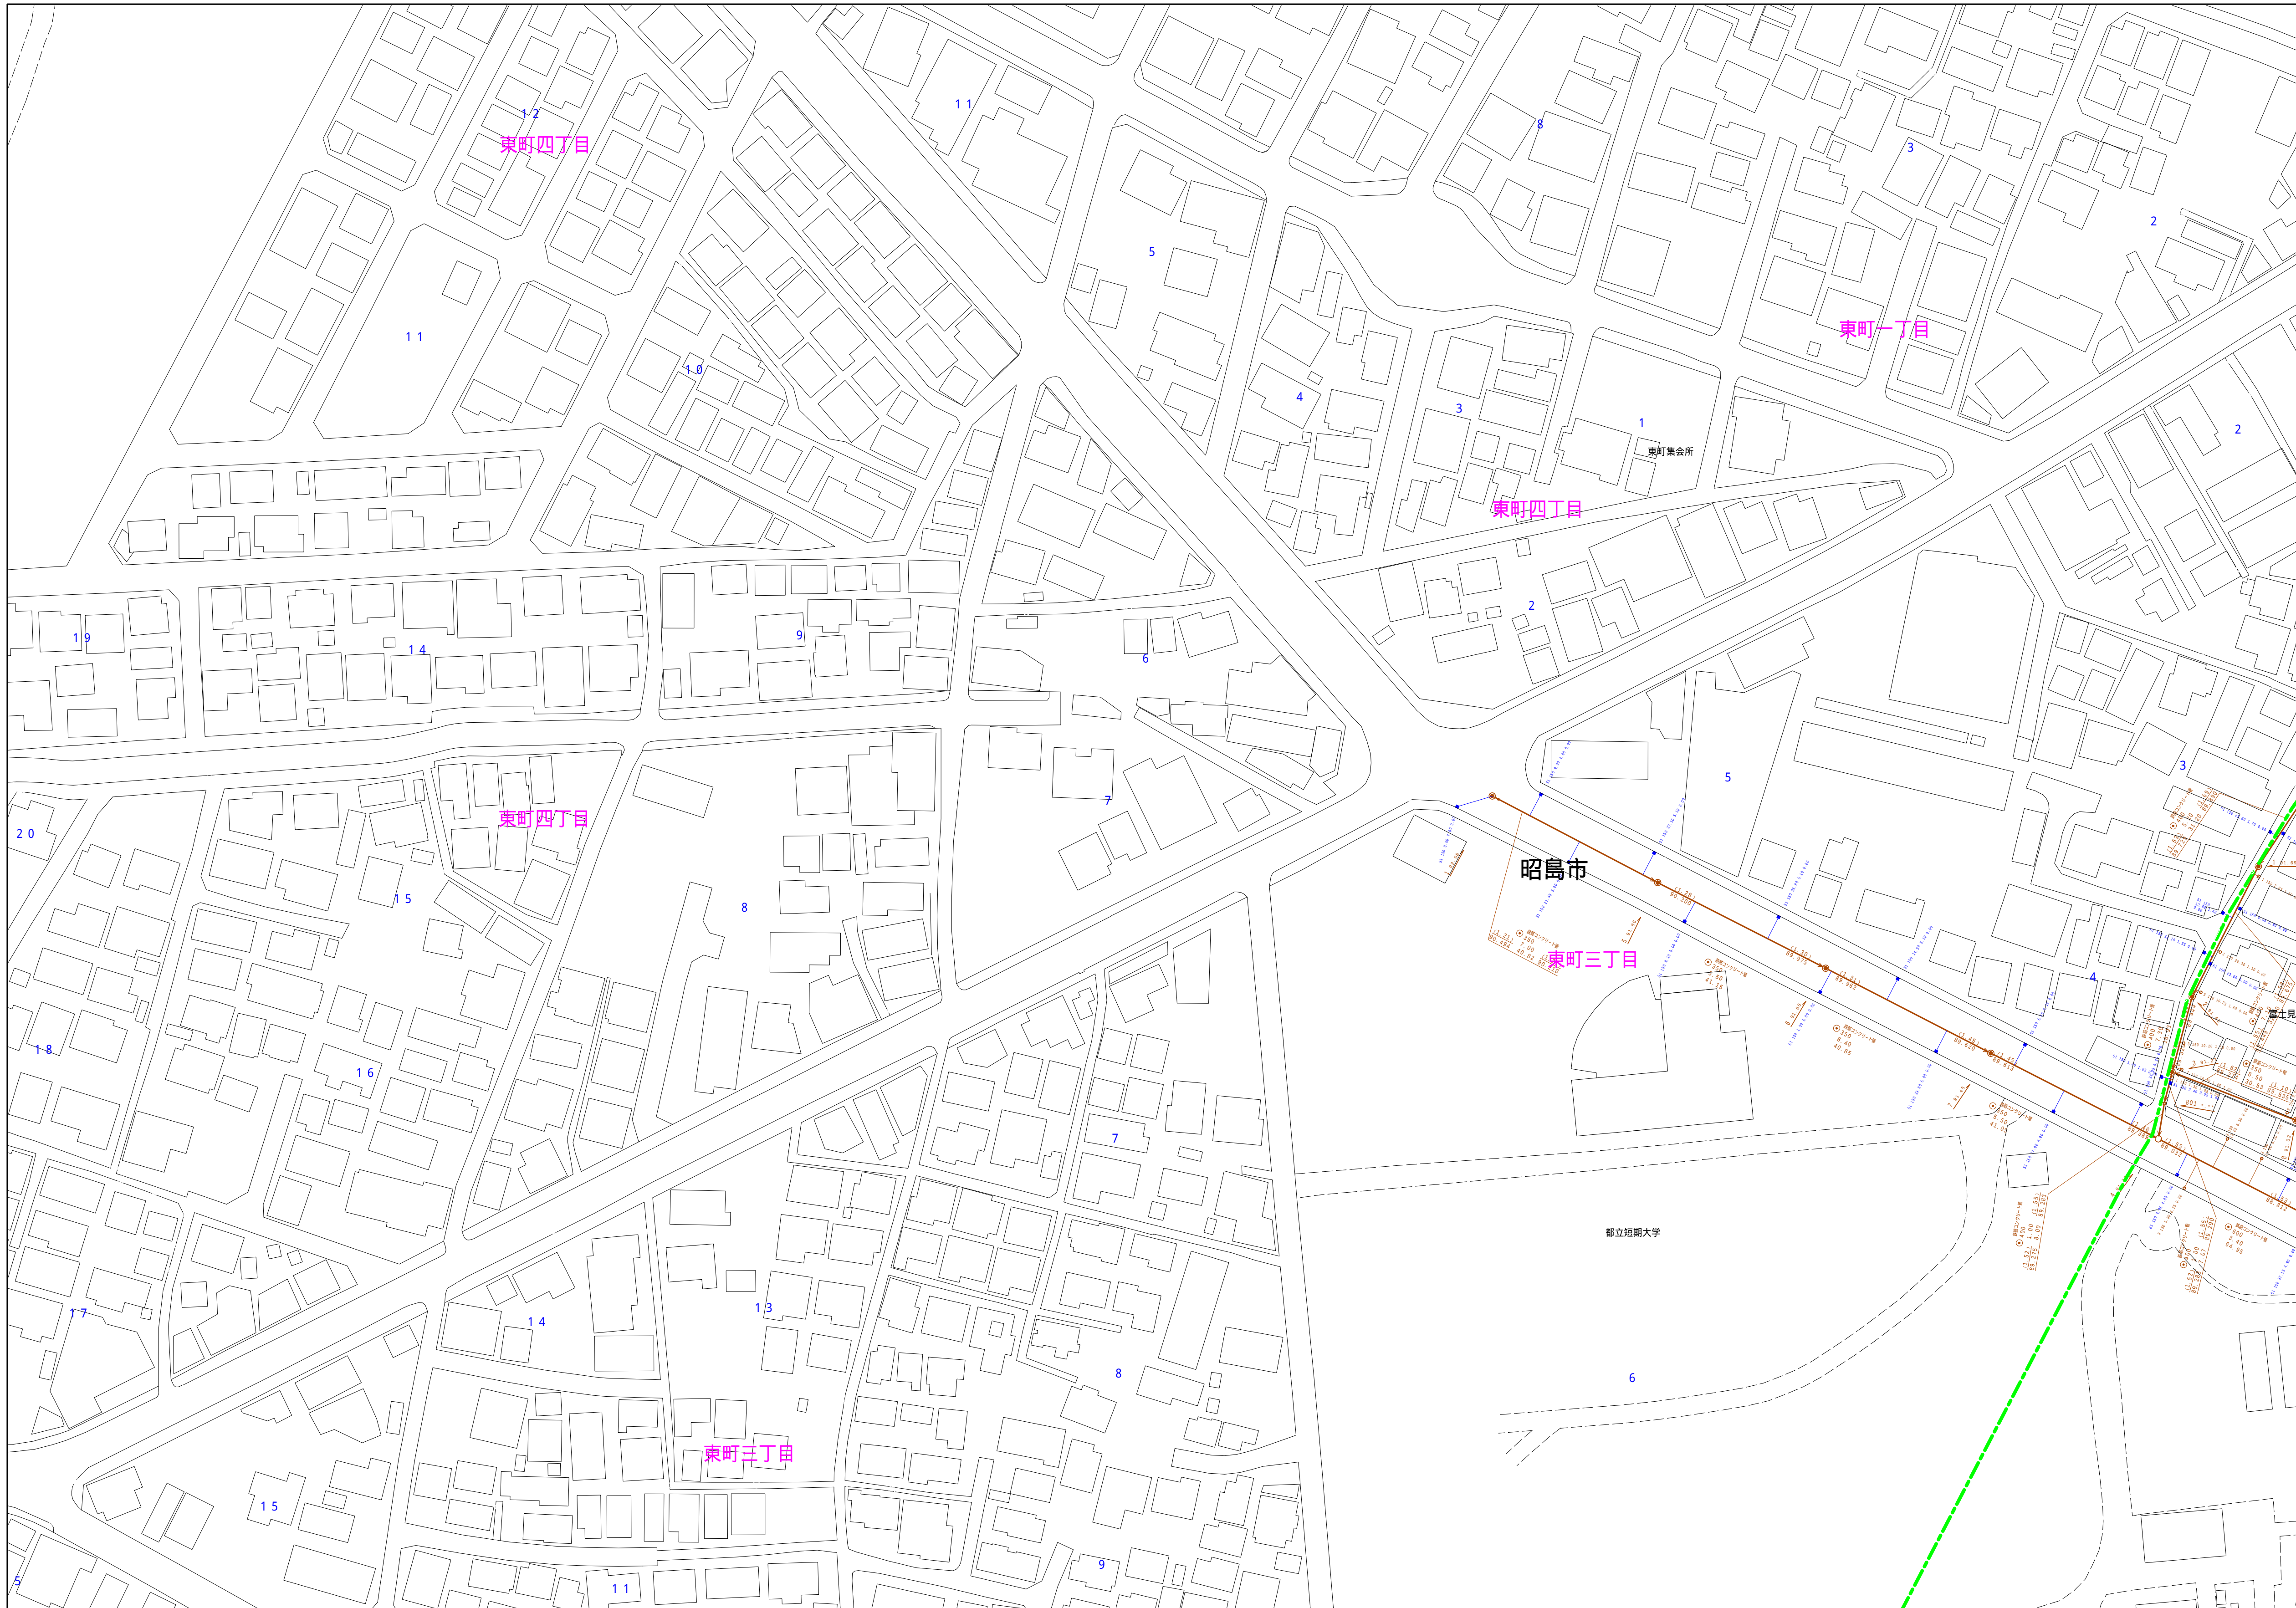

縮尺 1 / 750

---

3 2 4 1 - 3

|           | 凡例                             | 名 称                       |            |
|-----------|--------------------------------|---------------------------|------------|
| マンホール（人孔） | ●                              | 標準 1号マンホール（内径900cm）       |            |
|           | ○                              | 標準 2号マンホール（内径1200cm）      |            |
|           | ○                              | 標準 3号マンホール（内径1500cm）      |            |
|           | ①                              | 標準 4号マンホール（内径1800cm）      |            |
|           | ②                              | 標準 5号マンホール（内径2100×1200cm） |            |
|           | ③                              | 標準 6号マンホール（内径2600×1200cm） |            |
|           | ④                              | 標準 7号マンホール（内径3000×1200cm） |            |
|           | ①                              | 組立 0号マンホール（内径750cm）       |            |
|           | ②                              | 組立 1号マンホール（内径900cm）       |            |
|           | ③                              | 組立 2号マンホール（内径1200cm）      |            |
|           | ④                              | 組立 3号マンホール（内径1500cm）      |            |
|           | ⑤                              | 組立 4号マンホール（内径1800cm）      |            |
|           | ⑥                              | 組立 短形マンホール（内径90×600cm）    |            |
|           | ●                              | 組立 方形マンホール                |            |
|           | □                              | 特殊 1号マンホール（内径90×600cm）    |            |
|           | □                              | 特殊 2号マンホール（内径120×1200cm）  |            |
|           | □                              | 特殊 3号マンホール（内径150×1200cm）  |            |
|           | □                              | 特殊 4号マンホール（内径180×1200cm）  |            |
|           | ○                              | 特殊 小径マンホール（内径300cm）       |            |
|           | 変化点又は結合点                       | □                         | 特殊 特殊マンホール |
| □         |                                | 特殊 分叉マンホール                |            |
| □         |                                | 特殊 円形特殊人孔                 |            |
| □         |                                | 特殊 矩形状特殊人孔                |            |
| □         |                                | 特殊 特殊マンホール（併用型）           |            |
| ○         |                                | 構内 構内マンホール（内径120×900cm）   |            |
| △         |                                | 構内 構内マンホール（内径90×600cm）    |            |
| △         |                                | 伏越マンホール（上流）               |            |
| △         |                                | 伏越マンホール（中流）               |            |
| △         |                                | 伏越マンホール（下流）               |            |
| △         |                                | 伏越分叉マンホール（上流）             |            |
| △         |                                | 伏越分叉マンホール（中流）             |            |
| △         |                                | 伏越分叉マンホール（下流）             |            |
| △         |                                | 伏越特殊併用マンホール（上流）           |            |
| △         |                                | 伏越特殊併用マンホール（中流）           |            |
| △         |                                | 伏越特殊併用マンホール（下流）           |            |
| ☆         |                                | ゲート人孔                     |            |
| ▶         |                                | 取入口、社口、屋外取入部等             |            |
| ▶         |                                | 取入口、ポンプ所への流入部または流出部       |            |
| ▶         |                                | 私道入又上流部又は道路管理責任区分         |            |
| ○         | 空井                             |                           |            |
| ×         | 製氷                             |                           |            |
| ×         | 止水                             |                           |            |
| ○         | 点検口（清掃口含む）                     |                           |            |
| ○         | 下流方向調整部                        |                           |            |
| 管         | 注）マンホール、変化点及び結合点の色は<br>標準色とする。 |                           |            |
|           | →                              | 雨水幹線                      |            |
|           | →                              | 汚水幹線                      |            |
|           | →                              | 雨水幹線                      |            |
|           | →                              | 雨水幹線（L/U置）                |            |
|           | →                              | 雨水幹線（経線）                  |            |
|           | →                              | 合流幹線                      |            |
|           | →                              | 合流幹線（市町村）                 |            |
|           | →                              | 汚水幹線                      |            |
|           | →                              | 汚水幹線（市町村）                 |            |
|           | →                              | 雨水幹線                      |            |
|           | →                              | 雨水幹線（市町村）                 |            |
|           | →                              | 清流復活                      |            |
|           | →                              | 雨水幹線（幹線）                  |            |
|           | →                              | 処理場又はポンプ所からの放流管           |            |
|           | →                              | 雨水位置管理線                   |            |
|           | →                              | 雨水位置管理線                   |            |
|           | →                              | 雨水位置管理線                   |            |
|           | →                              | 雨水位置管理線（市町村）              |            |
|           | 渠                              | →                         | 汚水位置管理線    |
| →         |                                | 汚水位置管理線（市町村）              |            |
| →         |                                | 雨水位置管理線                   |            |
| →         |                                | 雨水位置管理線（市町村）              |            |
| →         |                                | 雨水位置管理線                   |            |
| →         |                                | 雨水位置管理線（市町村）              |            |
| →         |                                | 再生水管（中水道）                 |            |
| →         |                                | 光ファイバケーブル連絡線              |            |
| →         |                                | 不測、その他                    |            |
| →         |                                | 仮取入水管                     |            |
| →         |                                | 側溝管                       |            |
| →         |                                | 汚水幹線（幹線）                  |            |
| →         |                                | 雨水位置管理線                   |            |
| →         |                                | 汚水幹線（幹線）                  |            |
| →         |                                | 雨水位置管理線                   |            |
| →         |                                | 雨水位置管理線（幹線）               |            |
| →         |                                | 雨水位置管理線（幹線）               |            |
| →         |                                | 雨水位置管理線（幹線）               |            |
| 井及び取付管    |                                | □                         | 矩形汚水井      |
|           |                                | ■                         | 矩形雨水井      |
|           | □                              | 円形汚水井                     |            |
|           | ■                              | 円形雨水井                     |            |
|           | ●                              | 取付管（色は黒と同色である）            |            |
|           | ○                              | 内形                        |            |
|           | ●                              | 外形                        |            |
|           | ○                              | 内径                        |            |
|           | ●                              | 外径                        |            |
|           | ○                              | 内径（円形）                    |            |
|           | ●                              | 外径（円形）                    |            |
|           | ○                              | 内径（L/U型）                  |            |
|           | ●                              | 外径（L/U型）                  |            |
|           | ○                              | 内径（矩形）                    |            |
|           | ●                              | 外径（矩形）                    |            |
|           | ○                              | 内径（断面）                    |            |
|           | ●                              | 外径（断面）                    |            |
|           | ○                              | 内径（断面）                    |            |
|           | ●                              | 外径（断面）                    |            |
|           | 管渠断面                           | ○                         | 管口（矩形）     |
| ○         |                                | 管口（円形）                    |            |
| ○         |                                | 管口（L/U型）                  |            |
| ○         |                                | 管口（矩形）                    |            |
| ○         |                                | 管口（円形）                    |            |
| ○         |                                | 管口（L/U型）                  |            |
| 行政境       |                                | ○                         | 市界         |
|           |                                | ○                         | 町界         |
|           | ○                              | 区界                        |            |
|           | ○                              | 市界                        |            |
|           | ○                              | 町界、丁目界                    |            |
|           | ○                              | 区界                        |            |
|           | ○                              | 市界                        |            |
|           | ○                              | 町界                        |            |
|           | ○                              | 区界                        |            |
|           | その他                            | ○                         | 処理場区画      |
|           |                                | ○                         | 処理場区画      |
| ○         |                                | 処理場区画                     |            |
| ○         |                                | 処理場区画                     |            |
