



$$\begin{array}{r} 3242-1 \\ \hline \end{array}$$

3 1 4 1 - 4	3 1 4 2 - 3	3 1 4 2 - 4
3 2 4 1 - 2	3 2 4 2 - 1	3 2 4 2 - 2
3 2 4 1 - 4	3 2 4 2 - 3	3 2 4 2 - 4

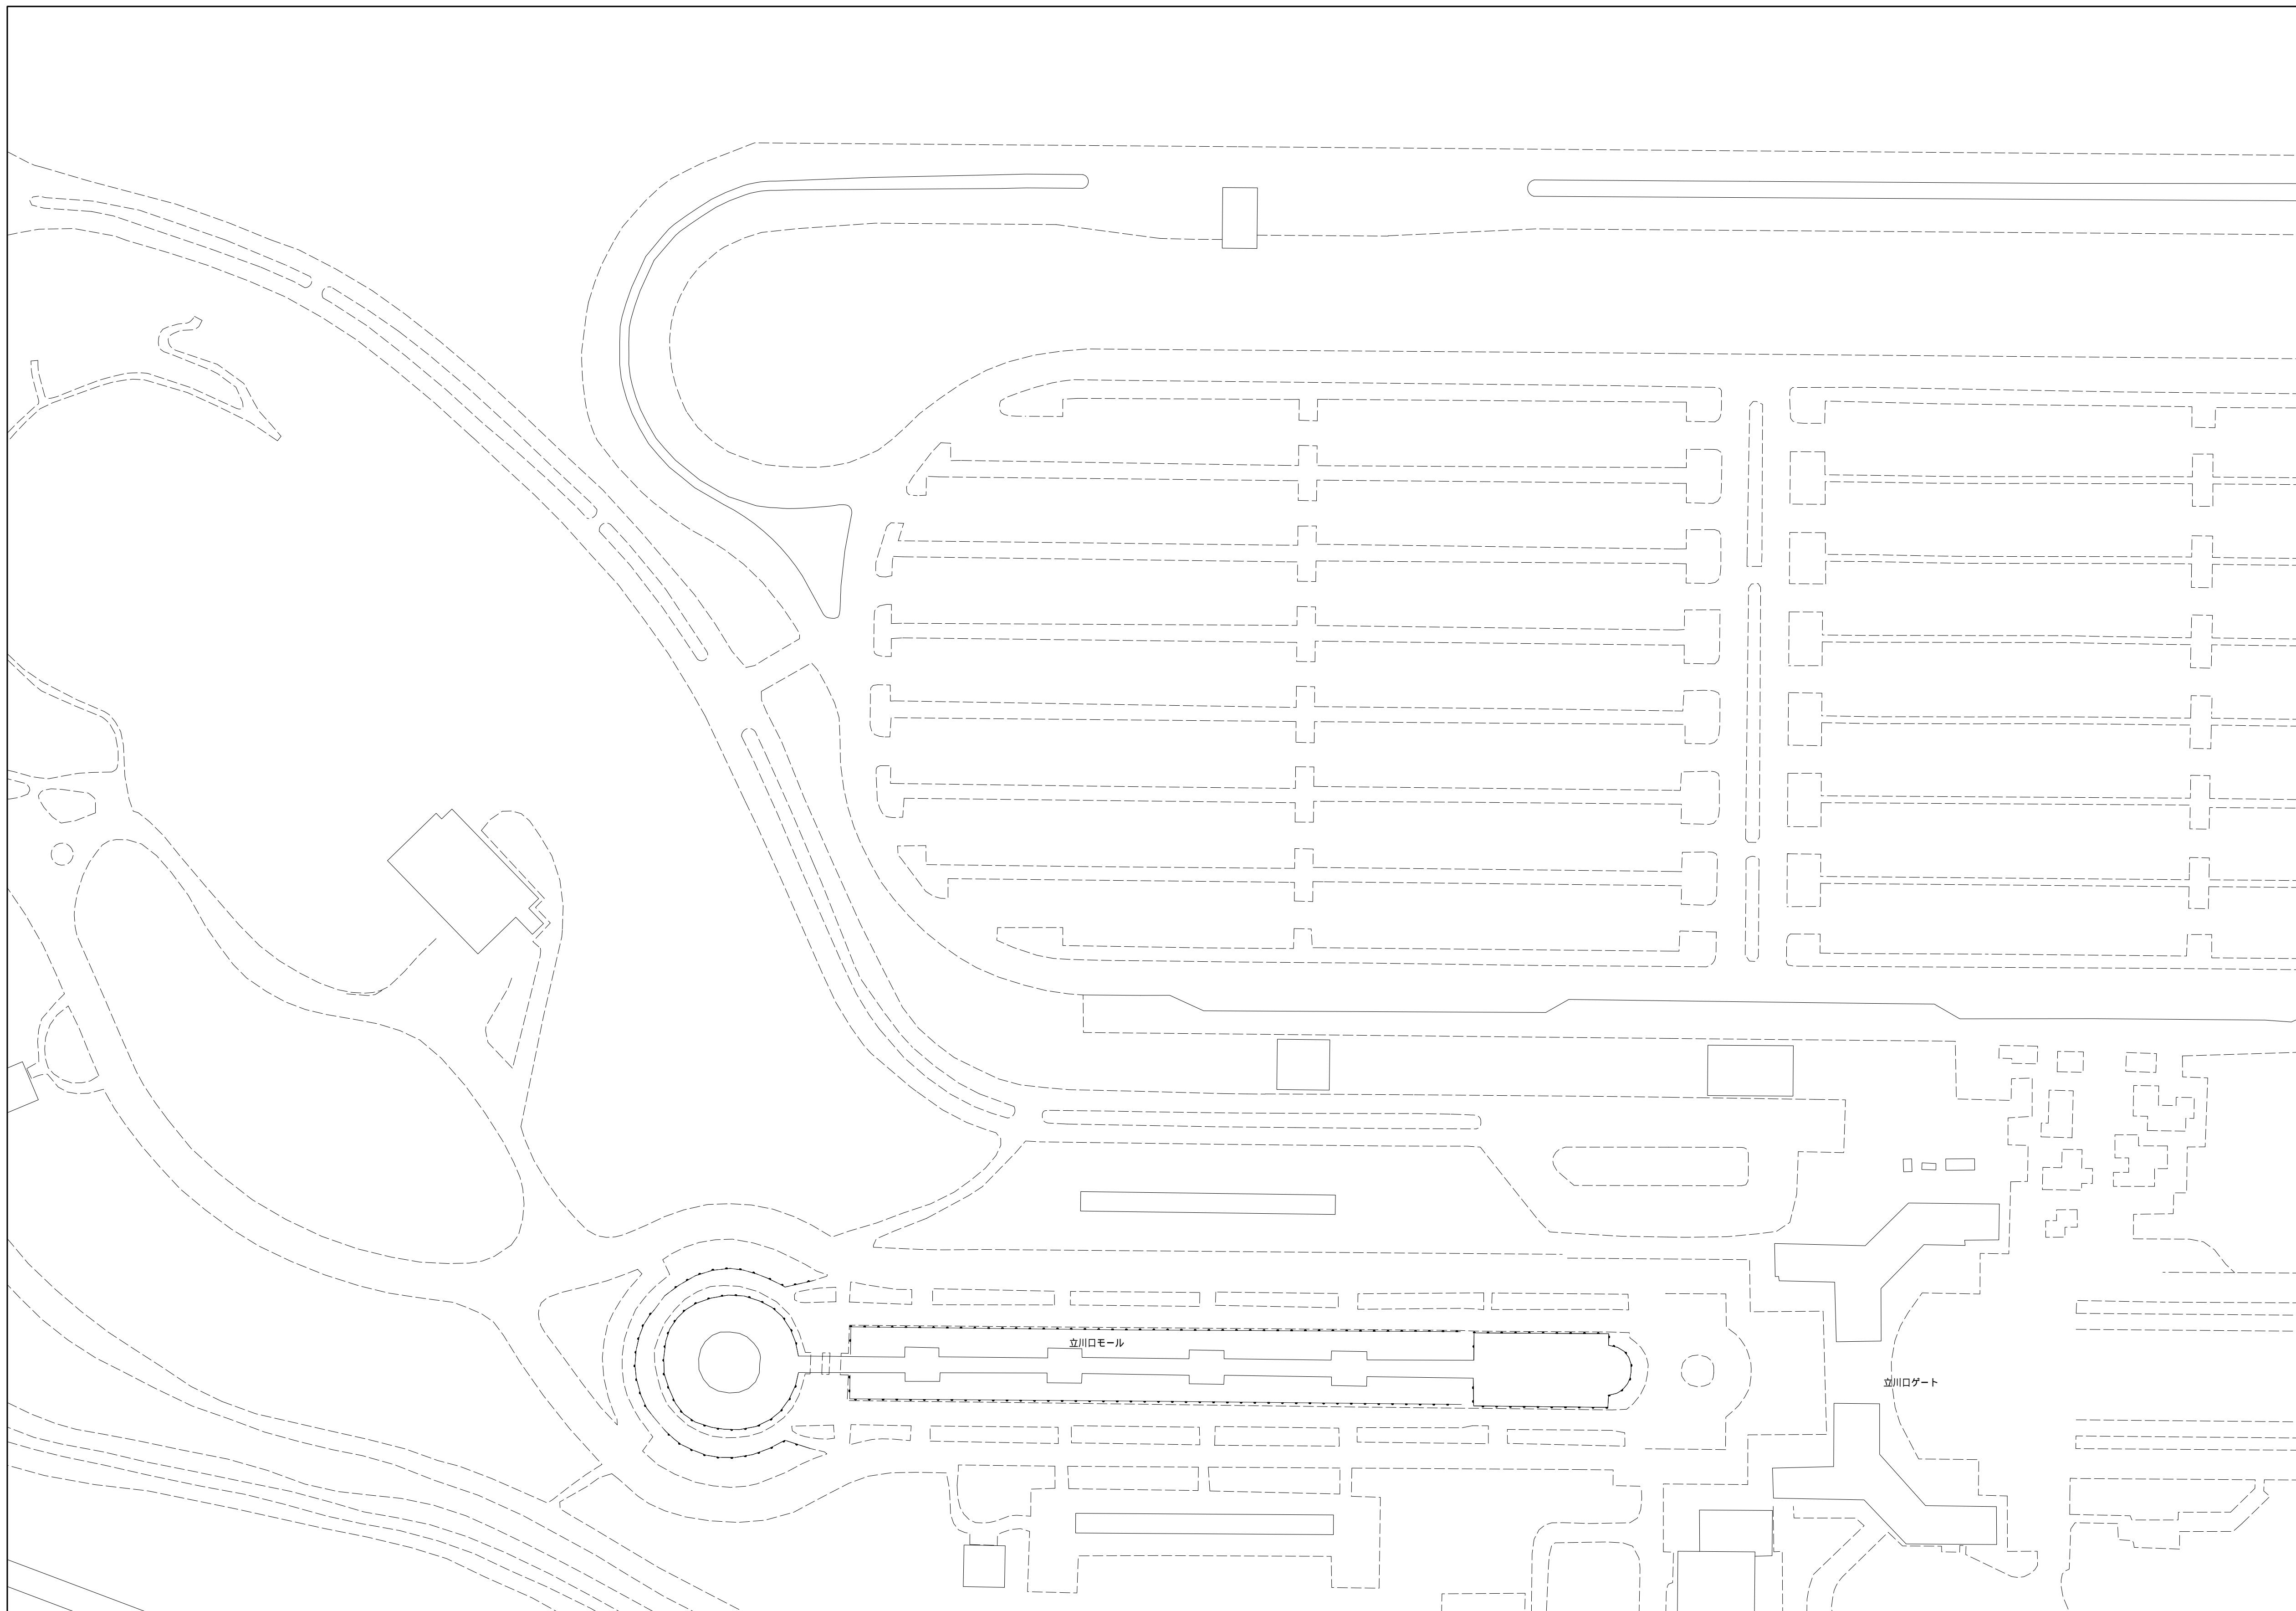

縮尺 1 / 750

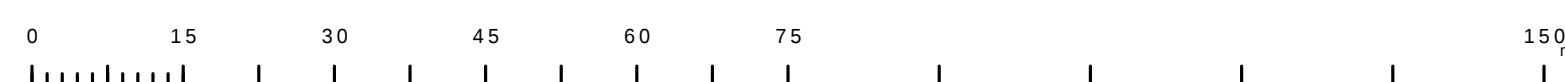

3 2 4 2 - 1

	凡例	名 称
マンホール（人孔）	●	標準 1号マンホール（内径90ｃｍ）
	○	標準 2号マンホール（内径120ｃｍ）
	◎	標準 3号マンホール（内径150ｃｍ）
	①	標準 4号マンホール（内径180ｃｍ）
	[H5]	標準 5号マンホール（内径210×120ｃｍ）
	[H7]	標準 6号マンホール（内径260×120ｃｍ）
	[H7]	標準 7号マンホール（内径330×120ｃｍ）
	⑧	組立 0号マンホール（内径75ｃｍ）
	⑨	組立 1号マンホール（内径90ｃｍ）
	⑩	組立 2号マンホール（内径120ｃｍ）
	⑪	組立 3号マンホール（内径150ｃｍ）
	⑫	組立 4号マンホール（内径180ｃｍ）
	[K1]	特殊 矩型マンホール（内径90×60ｃｍ）
	■	組立 方形井上マンホール
	[T1]	特殊 1号正方形マンホール（内径90×60ｃｍ）
	[T2]	特殊 2号正方形マンホール（内径120×120ｃｍ）
	[T3]	特殊 3号正方形マンホール（内径150×120ｃｍ）
	[T4]	特殊 4号正方形マンホール（内径180×120ｃｍ）
	□	特殊 特殊マンホール
	▢	特殊 分叉マンホール
変化点又は結合点	T	特殊 円形特殊人孔
	T	特殊 矩型特殊人孔
	○	特殊 特殊マンホール（異使用）
	○	橋脚 欄杆円形マンホール（内径120×90ｃｍ）
	△	橋脚 欄杆矩形マンホール（内径90×60ｃｍ）
	(△)	伏越マンホール（中道）
	⬇	伏越マンホール（下流）
	⬆	伏越分岐マンホール（上流）
	⬆	伏越分岐マンホール（下流）
	⬆	伏越給排水併用マンホール（上流）
	⬆	伏越給排水併用マンホール（下流）
	☆	ゲート人孔
	▶	取入口、社口、屋外取入部等
	▶	橋頭端、ポンプ所への流入部または流出部
	▲	私設入又上流部又は道路管理責任区分
⊗	空井	
⊙	製氷	
○	点検口（清溝口含む）	
▽	下流方向調整部	
注）マンホール、変化点及び接合点の色は 標準と異なる。		
管	—●—	雨水幹線
	—○—	汚水幹線
	—■—	雨水幹線
	—●—	雨水幹線（L.U.置）
	—■—	雨水乾土（経線）
	———	合流幹線
	———	合流幹線（市町村）
	———	汚水幹線
	———	汚水幹線（市町村）
	———	雨水幹線
	———	雨水幹線（市町村）
	———	清流復活
	———	雨水乾土（幹線）
	———	処理場又はポンプ所からの放流水
	渠	———
———		汚水位置監視線
———		雨水位置監視線
———		雨水位置監視線
———		雨水位置監視線
———		雨水位置監視線
———		雨水位置監視線
———		雨水位置監視線
———		雨水位置監視線
———		雨水位置監視線
———		雨水位置監視線
———		再生水管（中水道）
———		光ファイバケーブル連絡線
———		不測・その他
———		仮設入水管
井及び取付管	———	側方井
	———	汚水側方井（幹線）
	———	雨水側方井（幹線）
	———	汚水側方井（幹線）
	———	汚水側方井（幹線）
	———	雨水側方井（幹線）
	———	雨水側方井（幹線）
管渠断面	□	矩形汚水井
	■	矩形雨水井
	□	円形汚水井
	■	円形雨水井
	●	取水井（色は黒と同色である）
	○	内部
	●	外部
	○	敷い
	○	覆層（円形）
	○	側壁
	L U	L U（U字型）
		覆層（矩形）
		側面蓋
	◁ ▷	共同溝
	◇	側溝
☆	その他	
▽	台形	
行政境	◀ ▶	矩形増設（矩形）
	◀ ▶	円形増設（円形）
	◀ ▶	矩形増設（矩形）
	◀ ▶	矩形増設（円形）
	◀ ▶	円形増設（矩形）
	◀ ▶	共同溝（矩形）
	◀ ▶	共同溝（円形）
	◀ ▶	共同溝（管線）
	◀ ▶	管線・常流
	○ ○	インタードクト設置
	———	都府県界
	———	市区境界
	———	町界・丁目界
	———	処理区域界
	———	処理区画界
その他	———	処理現場
	———	排水現場
	———	特定事業場所