


立 川 市 公 共 下 水 道 台 帳 図

$$3 \quad 2 \quad 4 \quad 3 \quad - \quad 4$$

3 2 4 3 - 1	3 2 4 3 - 2	3 2 4 4 - 1
3 2 4 3 - 3	3 2 4 3 - 4	3 2 4 4 - 3
3 3 4 3 - 1	3 3 4 3 - 2	3 3 4 4 - 1

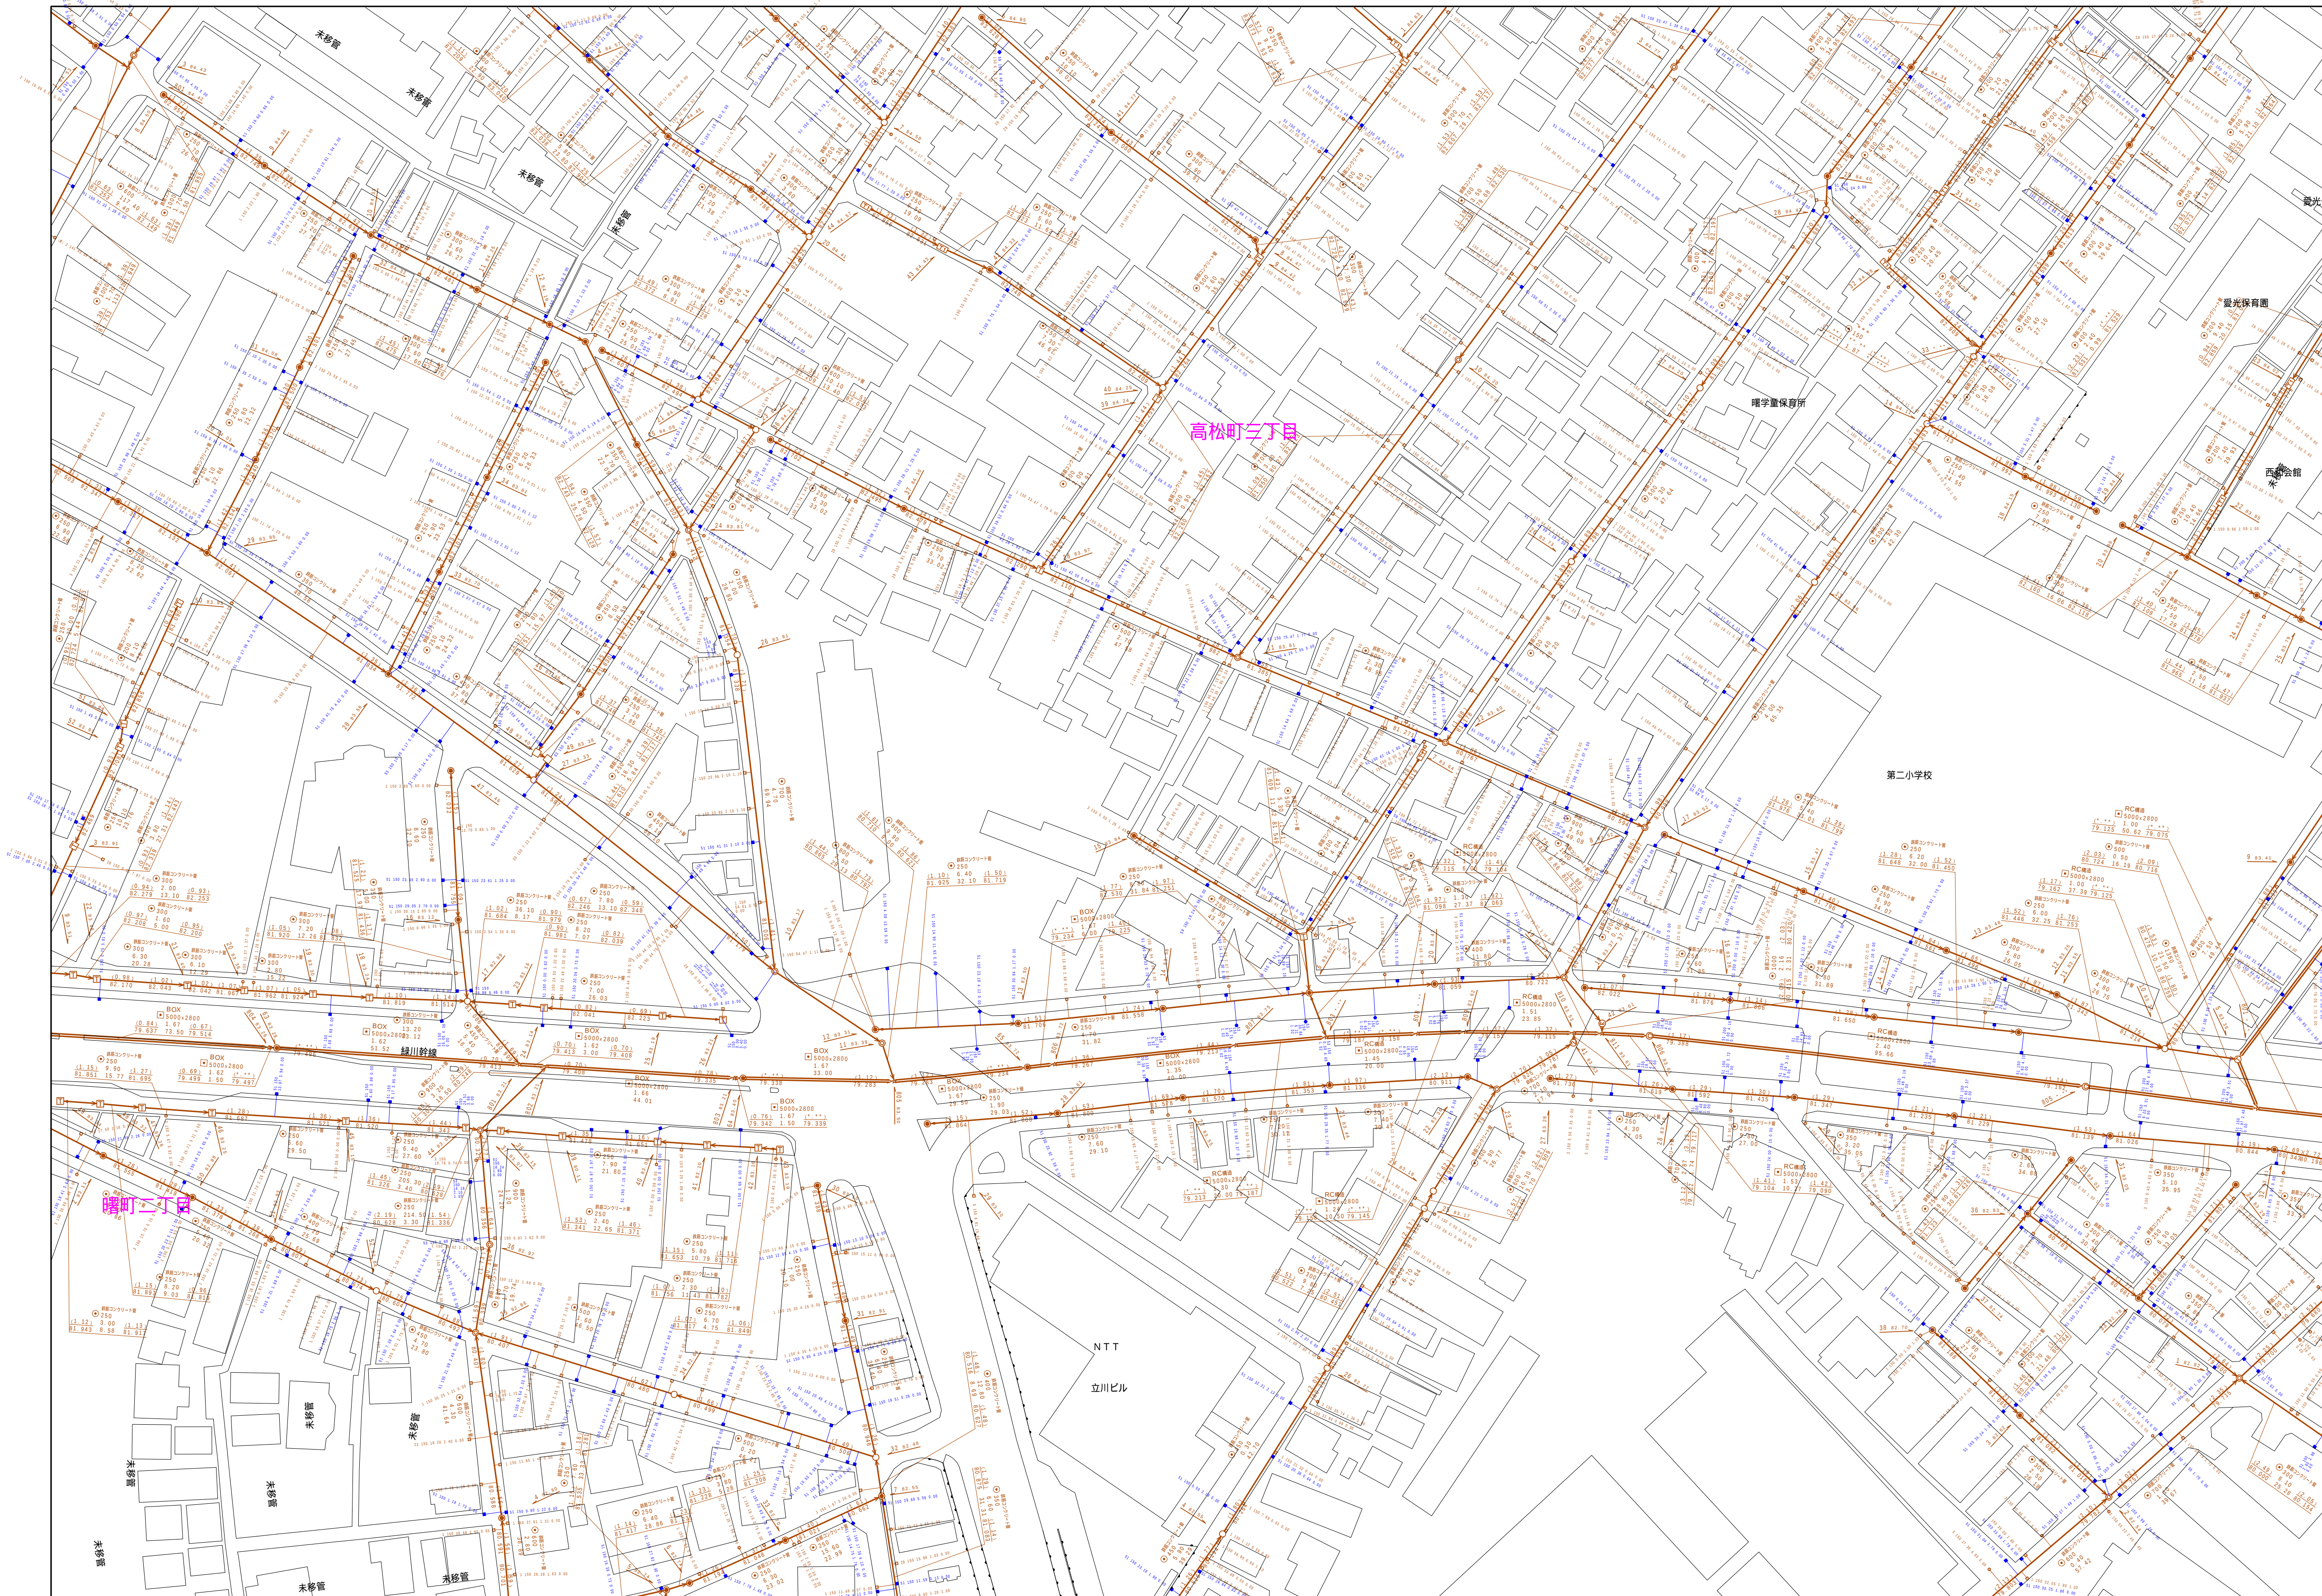

縮尺 1 / 750

$$3 \ 2 \ 4 \ 3 \ - \ 4$$

凡 例		名 称		
マン ホー ル (人 孔)	●	標準 1号マンホール (内径90cm)		
	○	標準 2号マンホール (内径120cm)		
	○	標準 3号マンホール (内径150cm)		
	①	標準 4号マンホール (内径180cm)		
	②	標準 5号マンホール (内径210×120cm)		
	③	標準 6号マンホール (内径260×120cm)		
	④	標準 7号マンホール (内径300×120cm)		
	①	組立 1号マンホール (内径90cm)		
	②	組立 2号マンホール (内径120cm)		
	③	組立 3号マンホール (内径150cm)		
	④	組立 4号マンホール (内径180cm)		
	⑤	組立 5号マンホール (内径90×60cm)		
	■	特殊 方形マンホール		
	■	特殊 菱形マンホール (内径90×60cm)		
	②	特殊 3号マンホール (内径120×120cm)		
	③	特殊 4号マンホール (内径150×120cm)		
	④	特殊 5号マンホール (内径180×120cm)		
	⑤	特殊 6号マンホール (内径300cm)		
	変 化 点 又 は 接 合 点	□	特殊 特殊マンホール	
		□	特殊 分叉マンホール	
○		特殊 円形特殊人孔		
□		特殊 矩形特殊人孔		
○		特殊 特殊マンホール (既使用)		
○		横形 横形マンホール (内径120×90cm)		
△		横形 横形マンホール (内径90×60cm)		
□		変型マンホール (上流)		
□		変型マンホール (中流)		
□		変型マンホール (下流)		
□		変型分叉マンホール (上流)		
□		変型分叉マンホール (中流)		
□		変型分叉マンホール (下流)		
□		変型加圧継ぎマンホール (上流)		
□		変型加圧継ぎマンホール (中流)		
□		変型加圧継ぎマンホール (下流)		
☆		ダミー人孔		
→		取入口、出口、周外置取入部等		
→		処理場、ポンプ所への流入または流出部		
管		—	直流水管	
	—	方水排水		
	—	雨水排水 (L型)		
	—	雨水処置 (経線)		
	—	合流幹線		
	—	合流幹線 (市町村)		
	—	方水幹線		
	—	方水幹線 (市町村)		
	—	雨水幹線		
	—	雨水幹線 (市町村)		
	—	清流道		
	—	雨水処置 (幹線)		
	—	処理場又はポンプ所からの放流線		
	—	方水圧送幹線		
	—	雨水圧送幹線		
	—	合流圧送幹線 (市町村)		
	—	方水圧送幹線 (市町村)		
	—	雨水圧送幹線 (市町村)		
	—	雨水圧送幹線 (市町村)		
	—	再生水管 (中水道)		
—	光ファイバーケーブル導線管			
—	不明・その他			
—	仮取入れ管			
溝 及 び 取 付 管	—	側方溝		
	—	方形溝 (幹線)		
	—	矩形方溝 (幹線)		
	—	方形方溝 (幹線)		
	—	方形方溝 (幹線)		
	溝 渠 断 面	□	矩形方水溝	
□		矩形雨水溝		
□		円形方水溝		
□		円形雨水溝		
□		矩形管 (色は緑と褐色である)		
●		円形		
■		方形		
■		縦型 (円形)		
■		縦型 (方形)		
■		上型 (U型渠)		
■		開口型 (矩形)		
■		埋断面		
■		共同渠		
○		幹線		
○		その他		
■		台形		
■		円形増設 (矩形)		
■		円形増設 (円形)		
■		矩形増設 (矩形)		
■		矩形増設 (円形)		
■	共同 (矩形)			
■	共同 (円形)			
■	横二重管			
■	インバート構造			
行 政 境 界	—	都府県		
	—	市境界		
	—	町境・丁目境		
	—	処理区域		
	—	処理区域		
	—	処理区域		
	—	処理区域		
	—	排水区域		
	—	第1種分界 (色は黄緑、人孔と同じである)		
	—	第2種分界 (色は黄緑、人孔と同じである)		
	—	特定集水域		
	そ の 他	—	処理区域	
		—	排水区域	