


$$\begin{array}{r} 3341-1 \\ \hline \end{array}$$

3 2 4 0 - 4	3 2 4 1 - 3	3 2 4 1 -
3 3 4 0 - 2	3 3 4 1 - 1	3 3 4 1 -
3 3 4 0 - 4	3 3 4 1 - 3	3 3 4 1 -

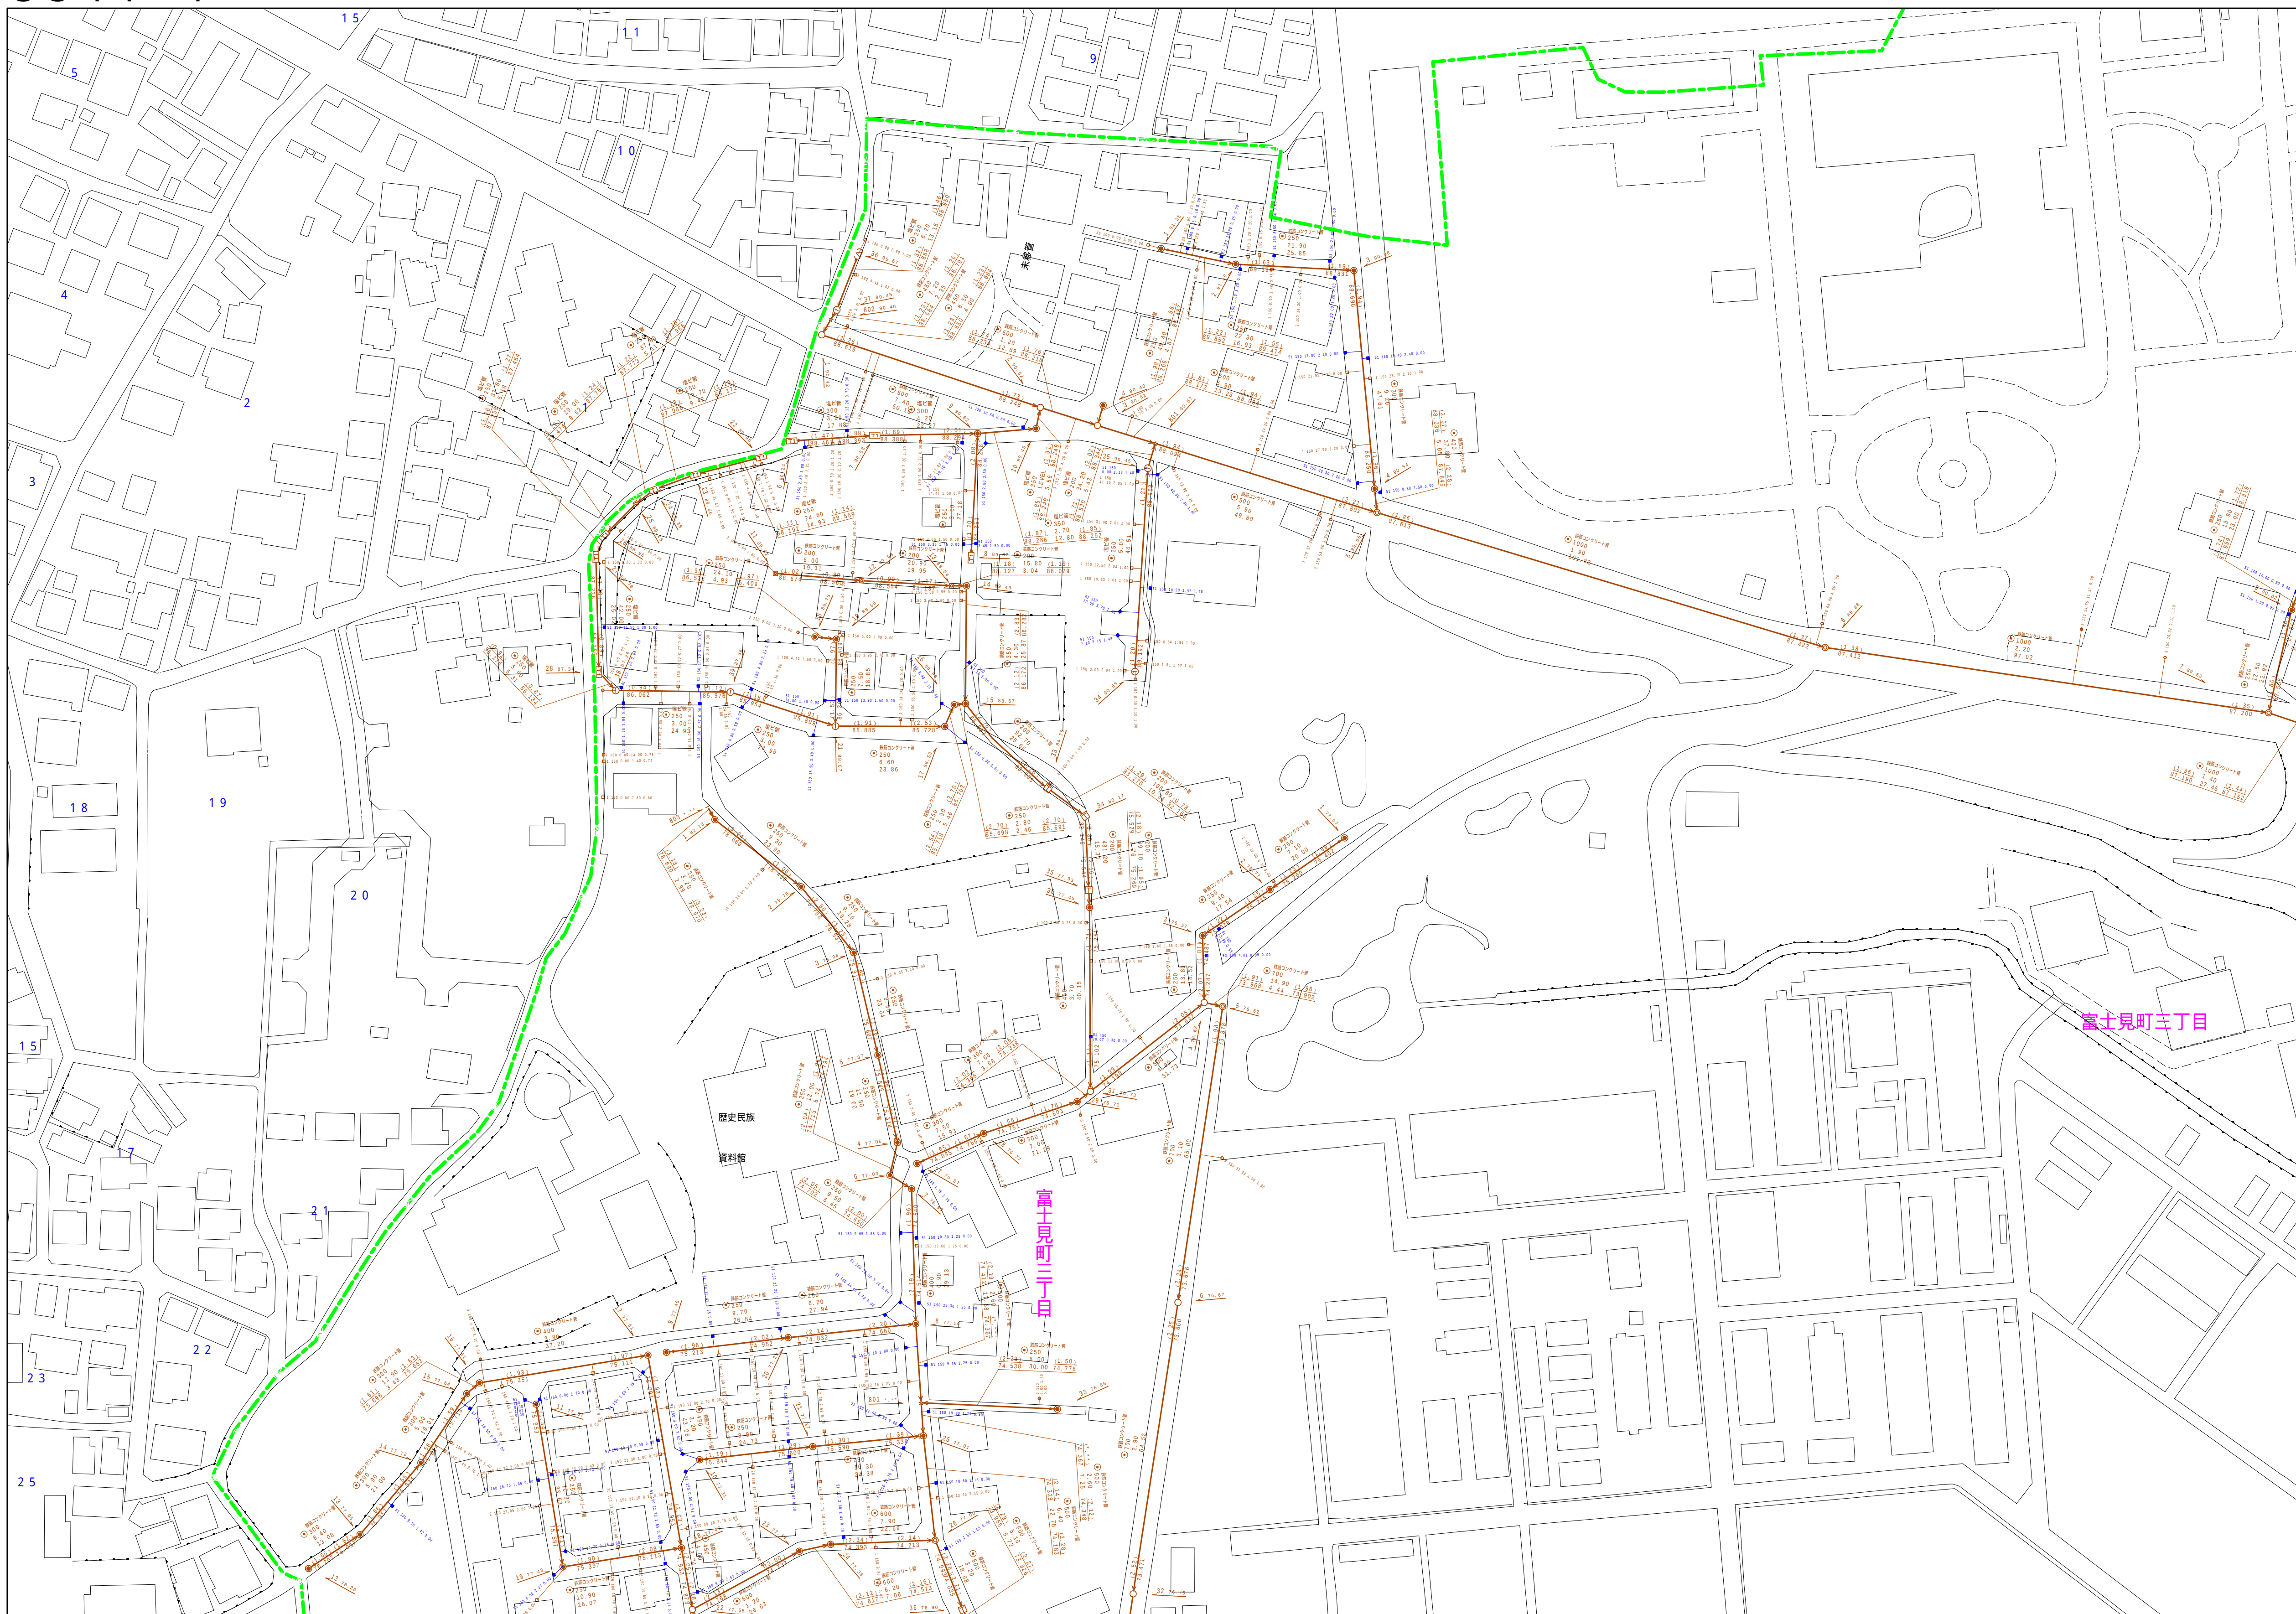

縮尺 1 / 750

3 3 4 1 - 1

凡例		名 称
マン ホ ー ル （ 人 孔 ）	●	標準 1号マンホール（内径90cm）
	○	標準 2号マンホール（内径120cm）
	◎	標準 3号マンホール（内径150cm）
	①	標準 4号マンホール（内径180cm）
	H1H	標準 5号マンホール（内法210×120cm）
	H2H	標準 6号マンホール（内法260×120cm）
	H3H	標準 7号マンホール（内法330×120cm）
	D1	組立 1号マンホール（内径75cm）
	②	組立 1号マンホール（内径90cm）
	③	組立 2号マンホール（内径120cm）
	④	組立 3号マンホール（内径150cm）
	⑤	組立 4号マンホール（内径180cm）
	K1	組立 矩形マンホール（内法90×60cm）
	■	組立 円形マンホール
	T1	特殊 特1型マンホール（内径90×60cm）
	T2	特殊 特2型マンホール（内法20×120cm）
	T3	特殊 特3型マンホール（内法50×120cm）
	T4	特殊 特4型マンホール（内法80×120cm）
	□	小型マンホール（内径30cm）
	▽	特殊 分叉マンホール
	T	特殊 円形特殊人孔
	▽T	特殊 円形特殊人孔
	○T	特殊 特殊マンホール（兼使用）
	○	横井 横断面マンホール（内法20×90cm）
	△	横井 横断面マンホール（内径90×60cm）
	変 化 点 又 は 陥 合 点	△
□		状態マンホール（中流）
▽		状態マンホール（下流）
△▽		状態分水マンホール（上流）
▽△		状態分水マンホール（下流）
△▽		状態節制閘付マンホール（上流）
▽△		状態節制閘付マンホール（下流）
☆		ダミー人孔
→		取入口、社口、屋外管取入部等
→		埋込管、波字への進入部または流出部
A		空転直上
B		取水井
X		地沈
C		点検口（蓋閉口含む）
↓	下方方向調整部	
注）マンホール、変化点及び陥合点の色は 実態と異なっている。		
管	→	生汚水管線
	→	雨水幹線
	→	雨水幹線
	→	雨水幹線（U溝型）
	→	雨水支管（樹種）
	→	合流幹線
	→	合流幹線（市町村）
	→	汚水幹線
	→	雨水幹線
	→	雨水幹線（市町村）
	→	清流施設
	→	雨水支管（幹線）
	→	処理場又はポンプ所からの放流水
	渠	→
→		汚水伝送管線
→		雨水伝送管線
→		合流伝送管線（市町村）
→		汚水伝送管線
→		雨水伝送管線（市町村）
→		再生水管（中水道）
→		光ファイバーケーブル連絡管
→		不明・その他
→		仮取入れ管
→		側外管
→		汚泥搬送（樹種）
→		記号書き（樹種）
→		記号書き（幹線）
併 及 び 取 付 管	■	矩形内伏管
	■	矩形雨水水取
	○	円形内伏管
	○	円形雨水水取
管 渠 断 面	○	取付管（色は概ね同色である）
	●	円形
	▲	馬蹄形
	◆	複形（円形）
	◇	卵形
	∩	しゅうりょう型
	▽	覆管形（矩管）
	■	複断面
	■	共同溝
	■	鞍橋
	☆	その他
	■	台形
	●	円形複数（矩形）
	●	円形複数（円形）
●	矩形複数（矩形）	
●	矩形複数（円形）	
●	共同溝（矩管）	
●	共同溝（丸形）	
●	インバート通過	
行 政 境	———	都府県
	———	市区街
そ の 他	———	町郷・丁目境
	———	処理区域
	———	処理区画
	———	処理地名
	———	処理地
	———	排水区域
	→ ○ →	副都庁記号（色は黄緑、人孔と同じである）
	→ ○ →	副都庁記号（色は黄緑、人孔と同じである）
	→ ○ →	特定事項