


3 3 4 1 - 2

3 2 4 1 - 3	3 2 4 1 - 4	3 2 4 2 -
3 3 4 1 - 1	3 3 4 1 - 2	3 3 4 2 -
3 3 4 1 - 3	3 3 4 1 - 4	3 3 4 2 -

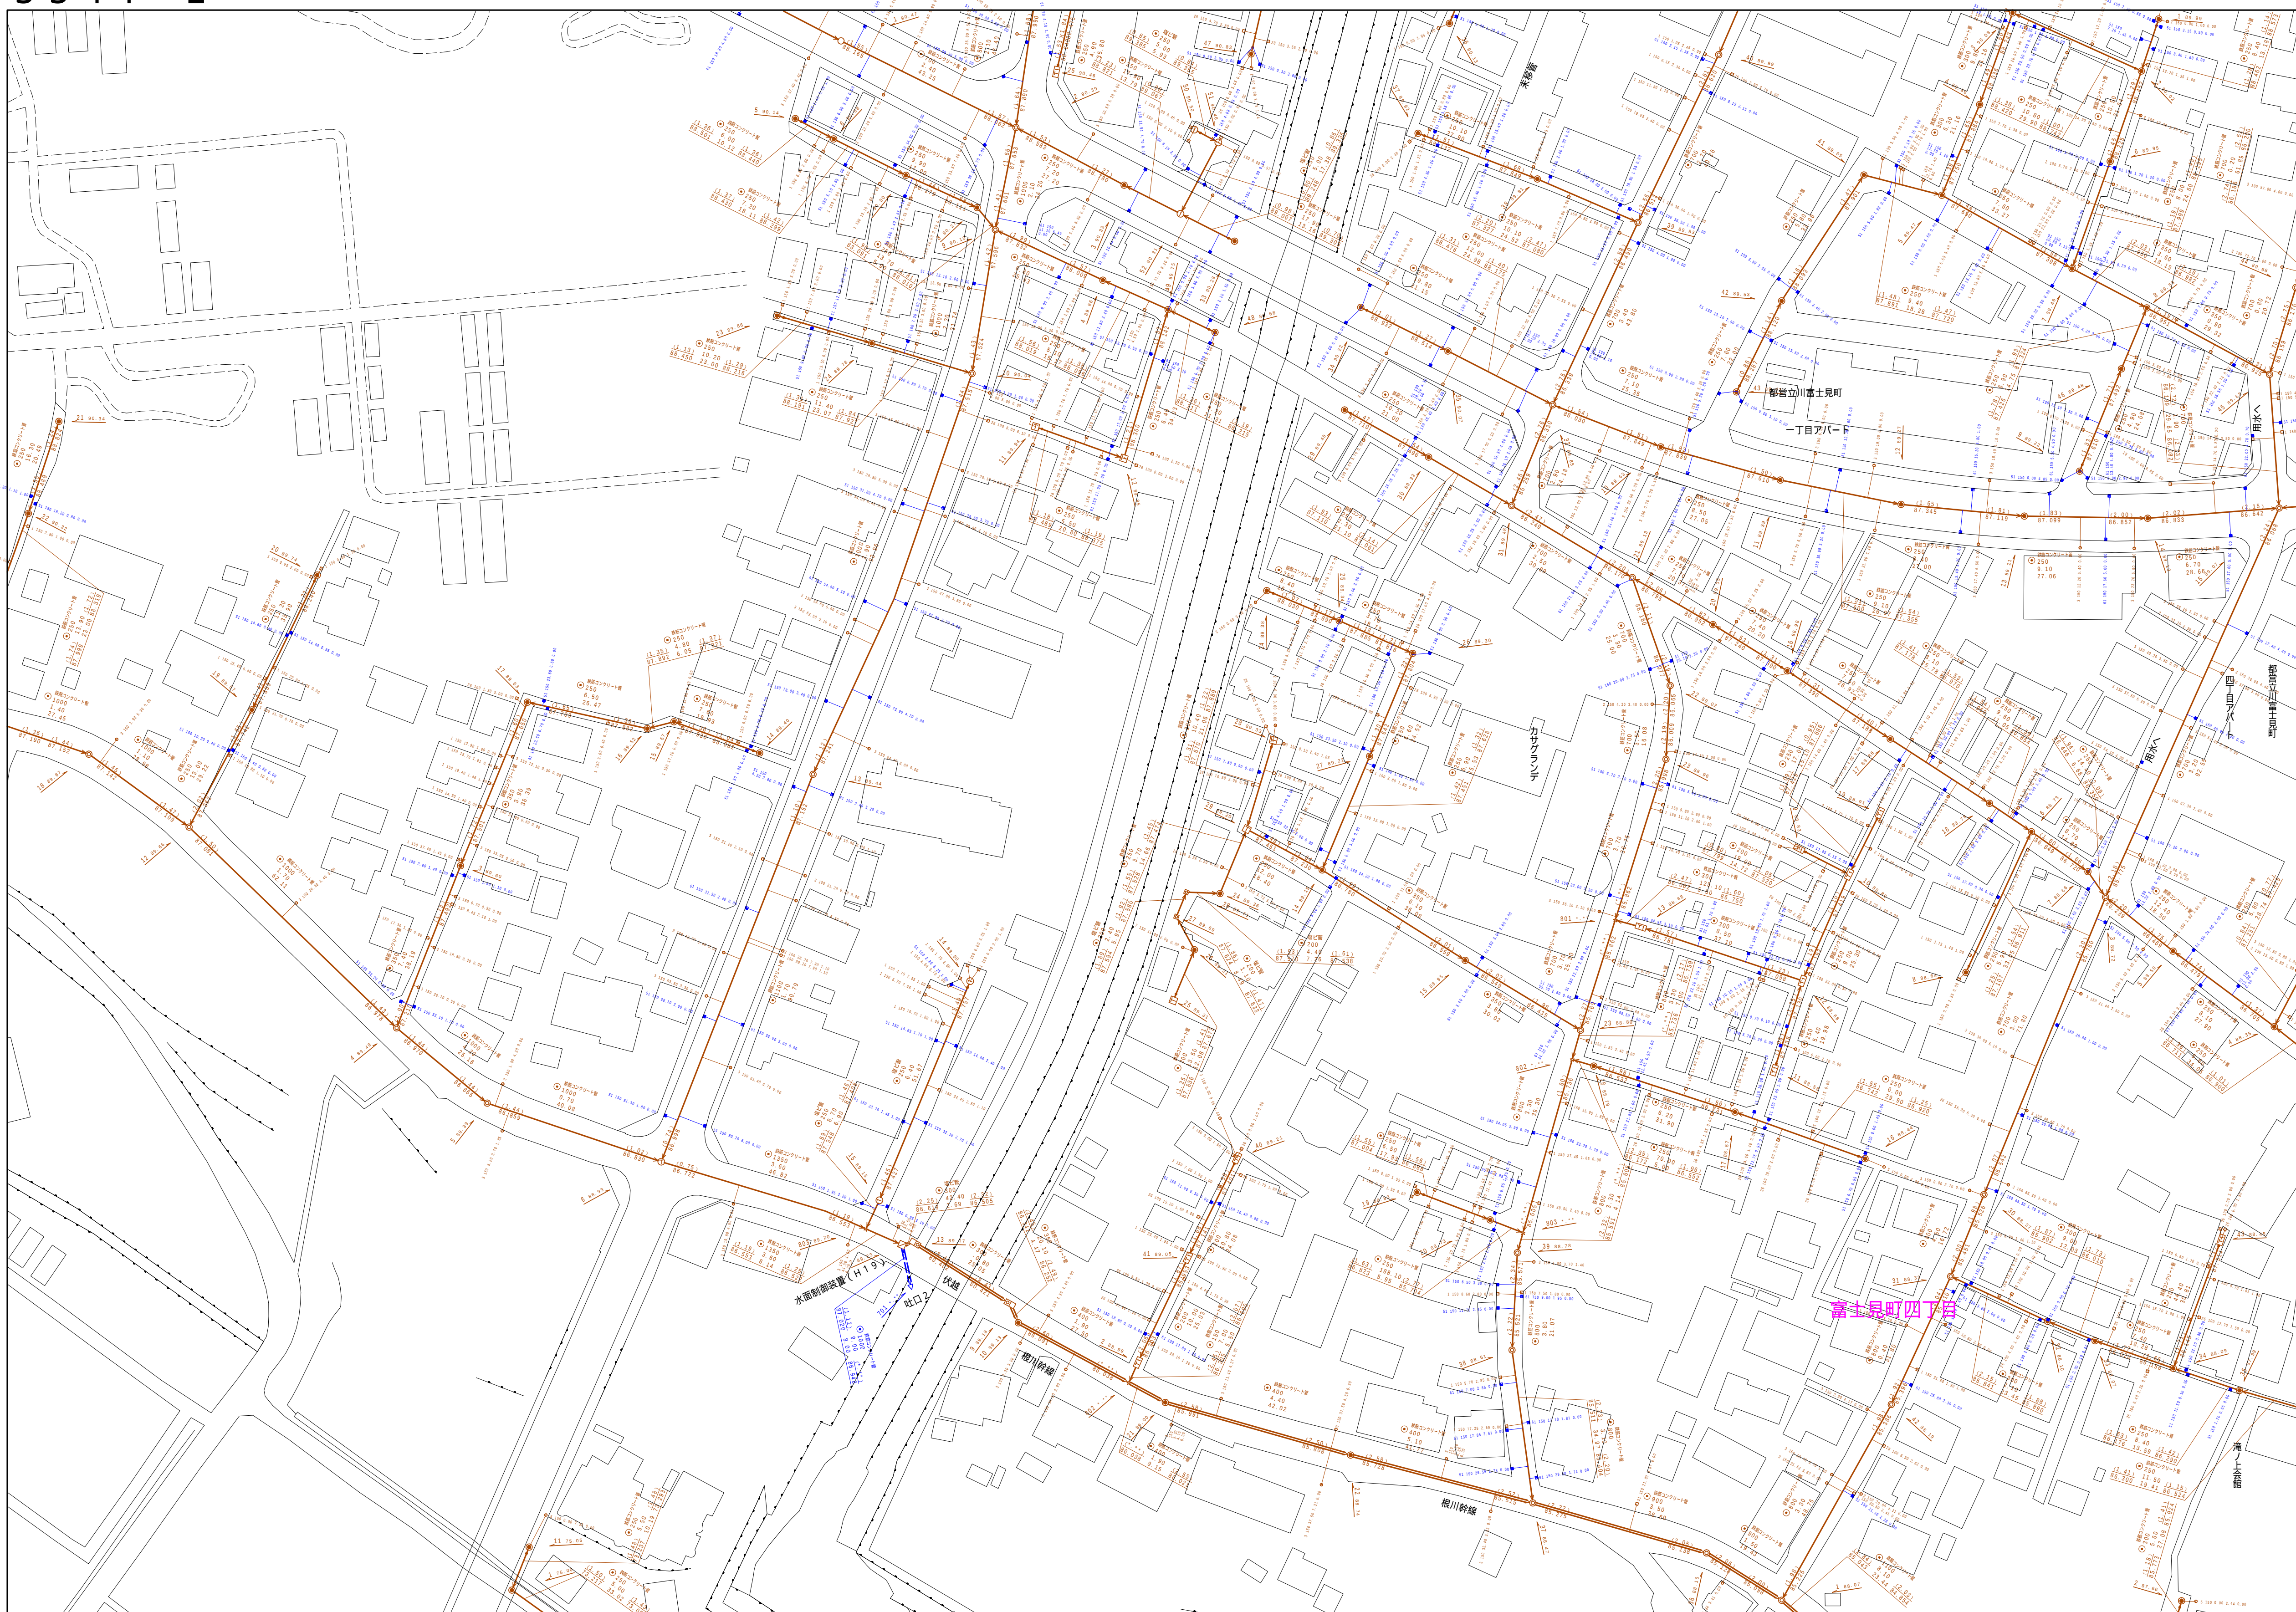

縮尺 1 / 750

3 3 4 1 - 2

凡例		名 称
マン ホ ー ル (人 孔)	●	標準 1号マンホール (内径90cm)
	○	標準 2号マンホール (内径120cm)
	①	標準 1号マンホール (内径150cm)
	②	標準 4号マンホール (内径180cm)
	標準	標準 5号マンホール (内径210×120cm)
	標準	標準 6号マンホール (内径260×120cm)
	標準	標準 7号マンホール (内径300×120cm)
	③	縮小 1号マンホール (内径75cm)
	①	縮小 1号マンホール (内径90cm)
	②	縮小 2号マンホール (内径120cm)
	③	縮小 3号マンホール (内径150cm)
	④	縮小 4号マンホール (内径180cm)
	K-1	縮小 方形マンホール (内径90×60cm)
	●	縮小 円形マンホール
	T-1	特殊 1号マンホール (内径90×60cm)
	T-2	特殊 12号マンホール (内径120×120cm)
	T-3	特殊 13号マンホール (内径150×120cm)
	T-4	特殊 18号マンホール (内径180×120cm)
	○	特殊 12号マンホール (内径300cm)
	▽	特殊 特殊マンホール
	▽	特殊 水マンホール
	▽	特殊 円形特殊人孔
	▽	特殊 矩形特殊人孔
	○	特殊 特殊マンホール (使用済)
	○	機内 機内型マンホール (内径120×90×60cm)
	△	機内 機内型マンホール (内径90×60×60cm)
変 化 品 又 は 結 合 品	△	伏藏マンホール (上流)
	□	伏藏マンホール (中流)
	□	伏藏マンホール (下流)
	▽	伏藏分水マンホール (上流)
	▽	伏藏分水マンホール (下流)
	▽	伏藏始動型マンホール (上流)
	▽	伏藏始動型マンホール (下流)
	△	グーグルマン
	△	取込口、出口、周外壁取込部等
	△	私道取込、歩道取込又は道路管理取込点
注)マンホール、変化品又は結合品の色は 黄緑と同じである。	→	合流線
	→	分岐線
	→	雨水幹線
	→	雨水枝線 (L/U型)
	→	雨水枝線 (枝線)
	→	合流幹線
	→	合流幹線 (市町村)
	→	雨水幹線
	→	雨水幹線 (市町村)
	→	清流排水
管	→	雨水枝管 (幹線)
	→	雨水又は雨水ポンプからの放流渠
	→	合流又は送水幹線
	→	雨水伝送管幹線
	→	雨水伝送管幹線
	→	合流伝送管幹線
	→	合流伝送管幹線 (市町村)
	→	雨水伝送管幹線
	→	雨水伝送管幹線 (市町村)
	→	雨水伝送管幹線 (市町村)
渠	→	再生水渠 (中水道)
	→	光ファイバーケーブル連絡線
	→	不明、その他
	→	仮取入れ線
	→	周外管
	→	汚泥管渠 (枝線)
	→	泥気管渠 (枝線)
	→	汚泥管渠 (幹線)
	→	泥気管渠 (幹線)
	→	不明、その他
溝 及 び 取 付 管	□	矩形汚水溝
	□	矩形雨水溝
	□	円形汚水溝
	●	円形雨水溝
管 渠 断 面	→	取付管 (色は緑と褐色である)
	●	円形
	●	矩形
	●	溝型 (円形)
	●	断面
	U	U型 (U型渠)
	●	溝型 (矩形)
	●	断面
	●	共同溝
	●	断面
行 政 境 界	☆	その他
	●	台形
	●	円形敷設 (矩形)
	●	円形敷設 (円形)
	●	矩形敷設 (矩形)
	●	矩形敷設 (円形)
	●	共同溝 (矩形)
	●	共同溝 (円形)
	●	溝二重管
	●	パイプトランジット
そ の 他	→	新築管渠
	→	市区境
	→	町境、丁目境
	→	境界区域
そ の 他	→	処理場
	→	処理場境
	→	排水区域
	→	排水区域
そ の 他	→	制約記号 (色は黄緑、人孔と同一である)
	→	制約記号 (色は黄緑、人孔と同じである)
	→	特定事項
	→	特定事項

