


$$\begin{array}{r} 3342-1 \\ \hline \end{array}$$

|             |             |         |
|-------------|-------------|---------|
| 3 2 4 1 - 4 | 3 2 4 2 - 3 | 3 2 4 2 |
| 3 3 4 1 - 2 | 3 3 4 2 - 1 | 3 3 4 2 |
| 3 3 4 1 - 4 | 3 3 4 2 - 3 | 3 3 4 2 |

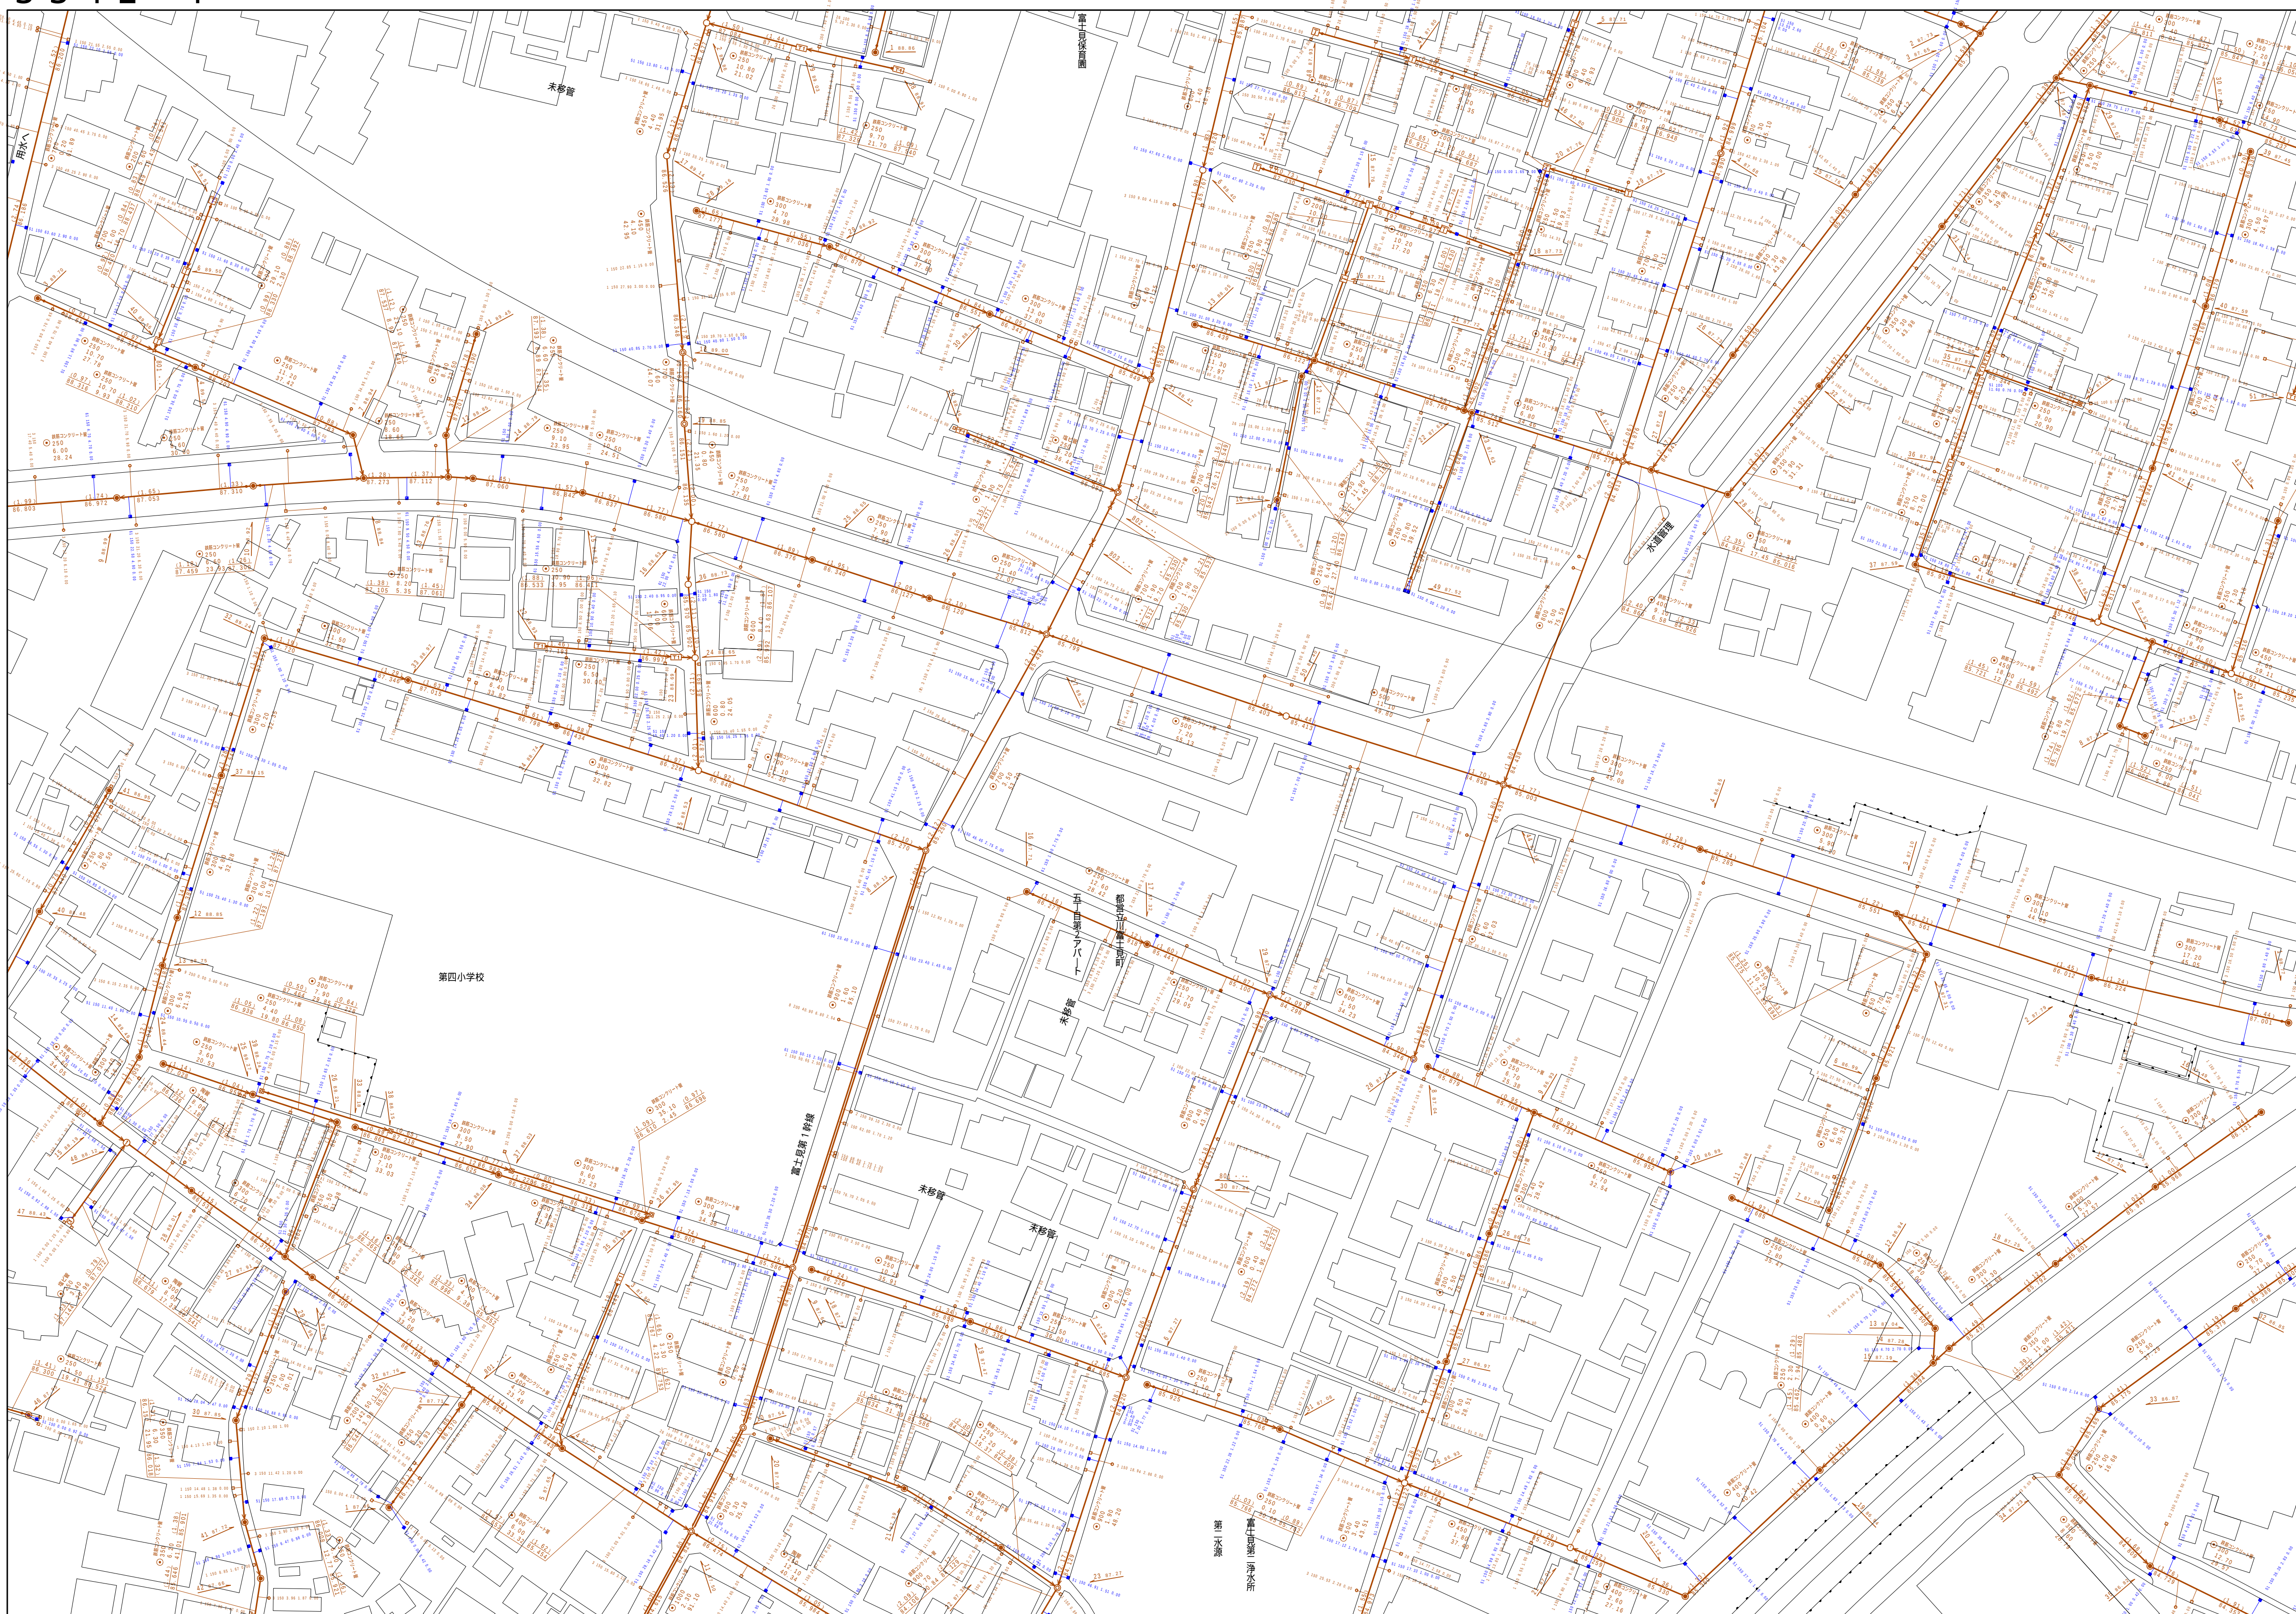

縮尺 1 / 750

$$3 \quad 3 \quad 4 \quad 2 \quad - \quad 1$$

|                                   | 凡例       | 名 称                                                 |
|-----------------------------------|----------|-----------------------------------------------------|
| マンホール（人孔）                         | ●        | 標準 1号マンホール（内径90cm）                                  |
|                                   | ○        | 標準 2号マンホール（内径120cm）                                 |
|                                   | ◎        | 標準 3号マンホール（内径150cm）                                 |
|                                   | ①        | 標準 4号マンホール（内径180cm）                                 |
|                                   | H1H      | 標準 5号マンホール（内注210×120cm）                             |
|                                   | H2H      | 標準 6号マンホール（内注260×120cm）                             |
|                                   | H3H      | 標準 7号マンホール（内注330×120cm）                             |
|                                   | D1       | 組立 1号マンホール（内径75cm）                                  |
|                                   | ②        | 組立 1号マンホール（内径90cm）                                  |
|                                   | ③        | 組立 2号マンホール（内径120cm）                                 |
|                                   | ④        | 組立 3号マンホール（内径150cm）                                 |
|                                   | ⑤        | 組立 4号マンホール（内径180cm）                                 |
|                                   | K1       | 組立 矩形マンホール（内注90×60cm）                               |
|                                   | ■        | 組立 円形マンホール                                          |
|                                   | T1       | 特殊 特1型マンホール（内径90×60cm）                              |
|                                   | T2       | 特殊 特2型マンホール（内注20×120cm）                             |
|                                   | T3       | 特殊 特3型マンホール（内注50×120cm）                             |
|                                   | T4       | 特殊 特4型マンホール（内注80×120cm）                             |
|                                   | □        | 小型マンホール（内径30cm）                                     |
|                                   | ▽        | 特殊 分叉マンホール                                          |
|                                   | T        | 特殊 円形特殊人孔                                           |
|                                   | ▽T       | 特殊 円形特殊人孔                                           |
|                                   | ○T       | 特殊 特殊マンホール（兼使用）                                     |
|                                   | ○        | 横井 横内部マンホール（内注20×90cm）                              |
|                                   | △        | 横井 横内部マンホール（内注90×60cm）                              |
|                                   | 変位点又は陥合点 | △                                                   |
| □                                 |          | 状態マンホール（中流）                                         |
| ▽                                 |          | 状態マンホール（下流）                                         |
| △▽                                |          | 状態分水マンホール（上流）                                       |
| ▽△                                |          | 状態分水マンホール（下流）                                       |
| △▽                                |          | 状態節制部付マンホール（上流）                                     |
| ▽△                                |          | 状態節制部付マンホール（下流）                                     |
| ☆                                 |          | ダミー人孔                                               |
| →                                 |          | 取入口、社口、屋外管取入箇所                                      |
| →                                 |          | 埋込管、波字への進入部または流出部                                   |
| A                                 |          | 空転管                                                 |
| B                                 |          | 排水弁                                                 |
| X                                 |          | 逆止                                                  |
| C                                 |          | 点検口（蓋閉口含む）                                          |
| ↓                                 | 下方方向調整部  |                                                     |
| 注）マンホール、変位点及び陥合点の色は<br>実態と異なっている。 |          |                                                     |
| 管                                 | →        | 生汚水管線                                               |
|                                   | →        | 雨水幹線                                                |
|                                   | →        | 雨水幹線                                                |
|                                   | →        | 雨水幹線（U型管）                                           |
|                                   | →        | 雨水支管（枝線）                                            |
|                                   | →        | 合流幹線                                                |
|                                   | →        | 合流幹線（市町村）                                           |
|                                   | →        | 汚水幹線                                                |
|                                   | →        | 雨水幹線                                                |
|                                   | →        | 雨水幹線（市町村）                                           |
|                                   | →        | 清流施設                                                |
|                                   | →        | 雨水支管（幹線）                                            |
|                                   | →        | 処理場又はポンプ所からの放流水                                     |
|                                   | 渠        | →                                                   |
| →                                 |          | 汚水伝送管線                                              |
| →                                 |          | 雨水伝送管線                                              |
| →                                 |          | 合流伝送管線（市町村）                                         |
| →                                 |          | 雨水伝送管線                                              |
| →                                 |          | 雨水伝送管線（市町村）                                         |
| →                                 |          | 再生水管（中水道）                                           |
| →                                 |          | 光ファイバーケーブル連絡管                                       |
| →                                 |          | 不明・その他                                              |
| →                                 |          | 仮取入れ管                                               |
| →                                 |          | 側溝管                                                 |
| →                                 |          | 汚泥搬送（枝線）                                            |
| →                                 |          | 汲りき管（枝線）                                            |
| →                                 |          | 汚泥搬送（幹線）                                            |
| 併及び取付管                            | ■        | 矩形内伏管                                               |
|                                   | ■        | 矩形雨水取水                                              |
|                                   | ○        | 円形雨水取水                                              |
|                                   | ○        | 円形雨水取水                                              |
| 管渠断面                              | →        | 取付管（色は概ね同色である）                                      |
|                                   | ○        | 円形                                                  |
|                                   | ●        | 馬蹄形                                                 |
|                                   | ▲        | 扇形（円形）                                              |
|                                   | △        | 扇形                                                  |
|                                   | ∟        | しごき（U型管）                                            |
|                                   | →        | 貫穿型（矩管）                                             |
|                                   | →        | 複断面                                                 |
|                                   | K        | 共同溝                                                 |
|                                   | ●        | 鞍橋                                                  |
|                                   | ☆        | その他                                                 |
|                                   | ▽        | 台形                                                  |
|                                   | ●        | 円形覆数（矩形）                                            |
|                                   | ●        | 円形覆数（円形）                                            |
| 行政区域                              | →        | 境界線                                                 |
|                                   | →        | 市区境                                                 |
|                                   | →        | 町境・丁目境                                              |
|                                   | →        | 処理区域                                                |
| その他                               | →        | 処理地名                                                |
|                                   | →        | 処理地                                                 |
|                                   | →        | 排水区域                                                |
|                                   | →        | 副都庁記号（色は黄緑、人と同じである）<br>副都庁記号（色は黄緑、人と同じである）<br>特定事業地 |

