


立 川 市 公 共 下 水 道 台 帳 図

3 3 4 4 - 2

3 2 4 4-3	3 2 4 4-4	3 2 4 5-
3 3 4 4-1	3 3 4 4-2	3 3 4 5-
3 3 4 4-3	3 3 4 4-4	3 3 4 5-

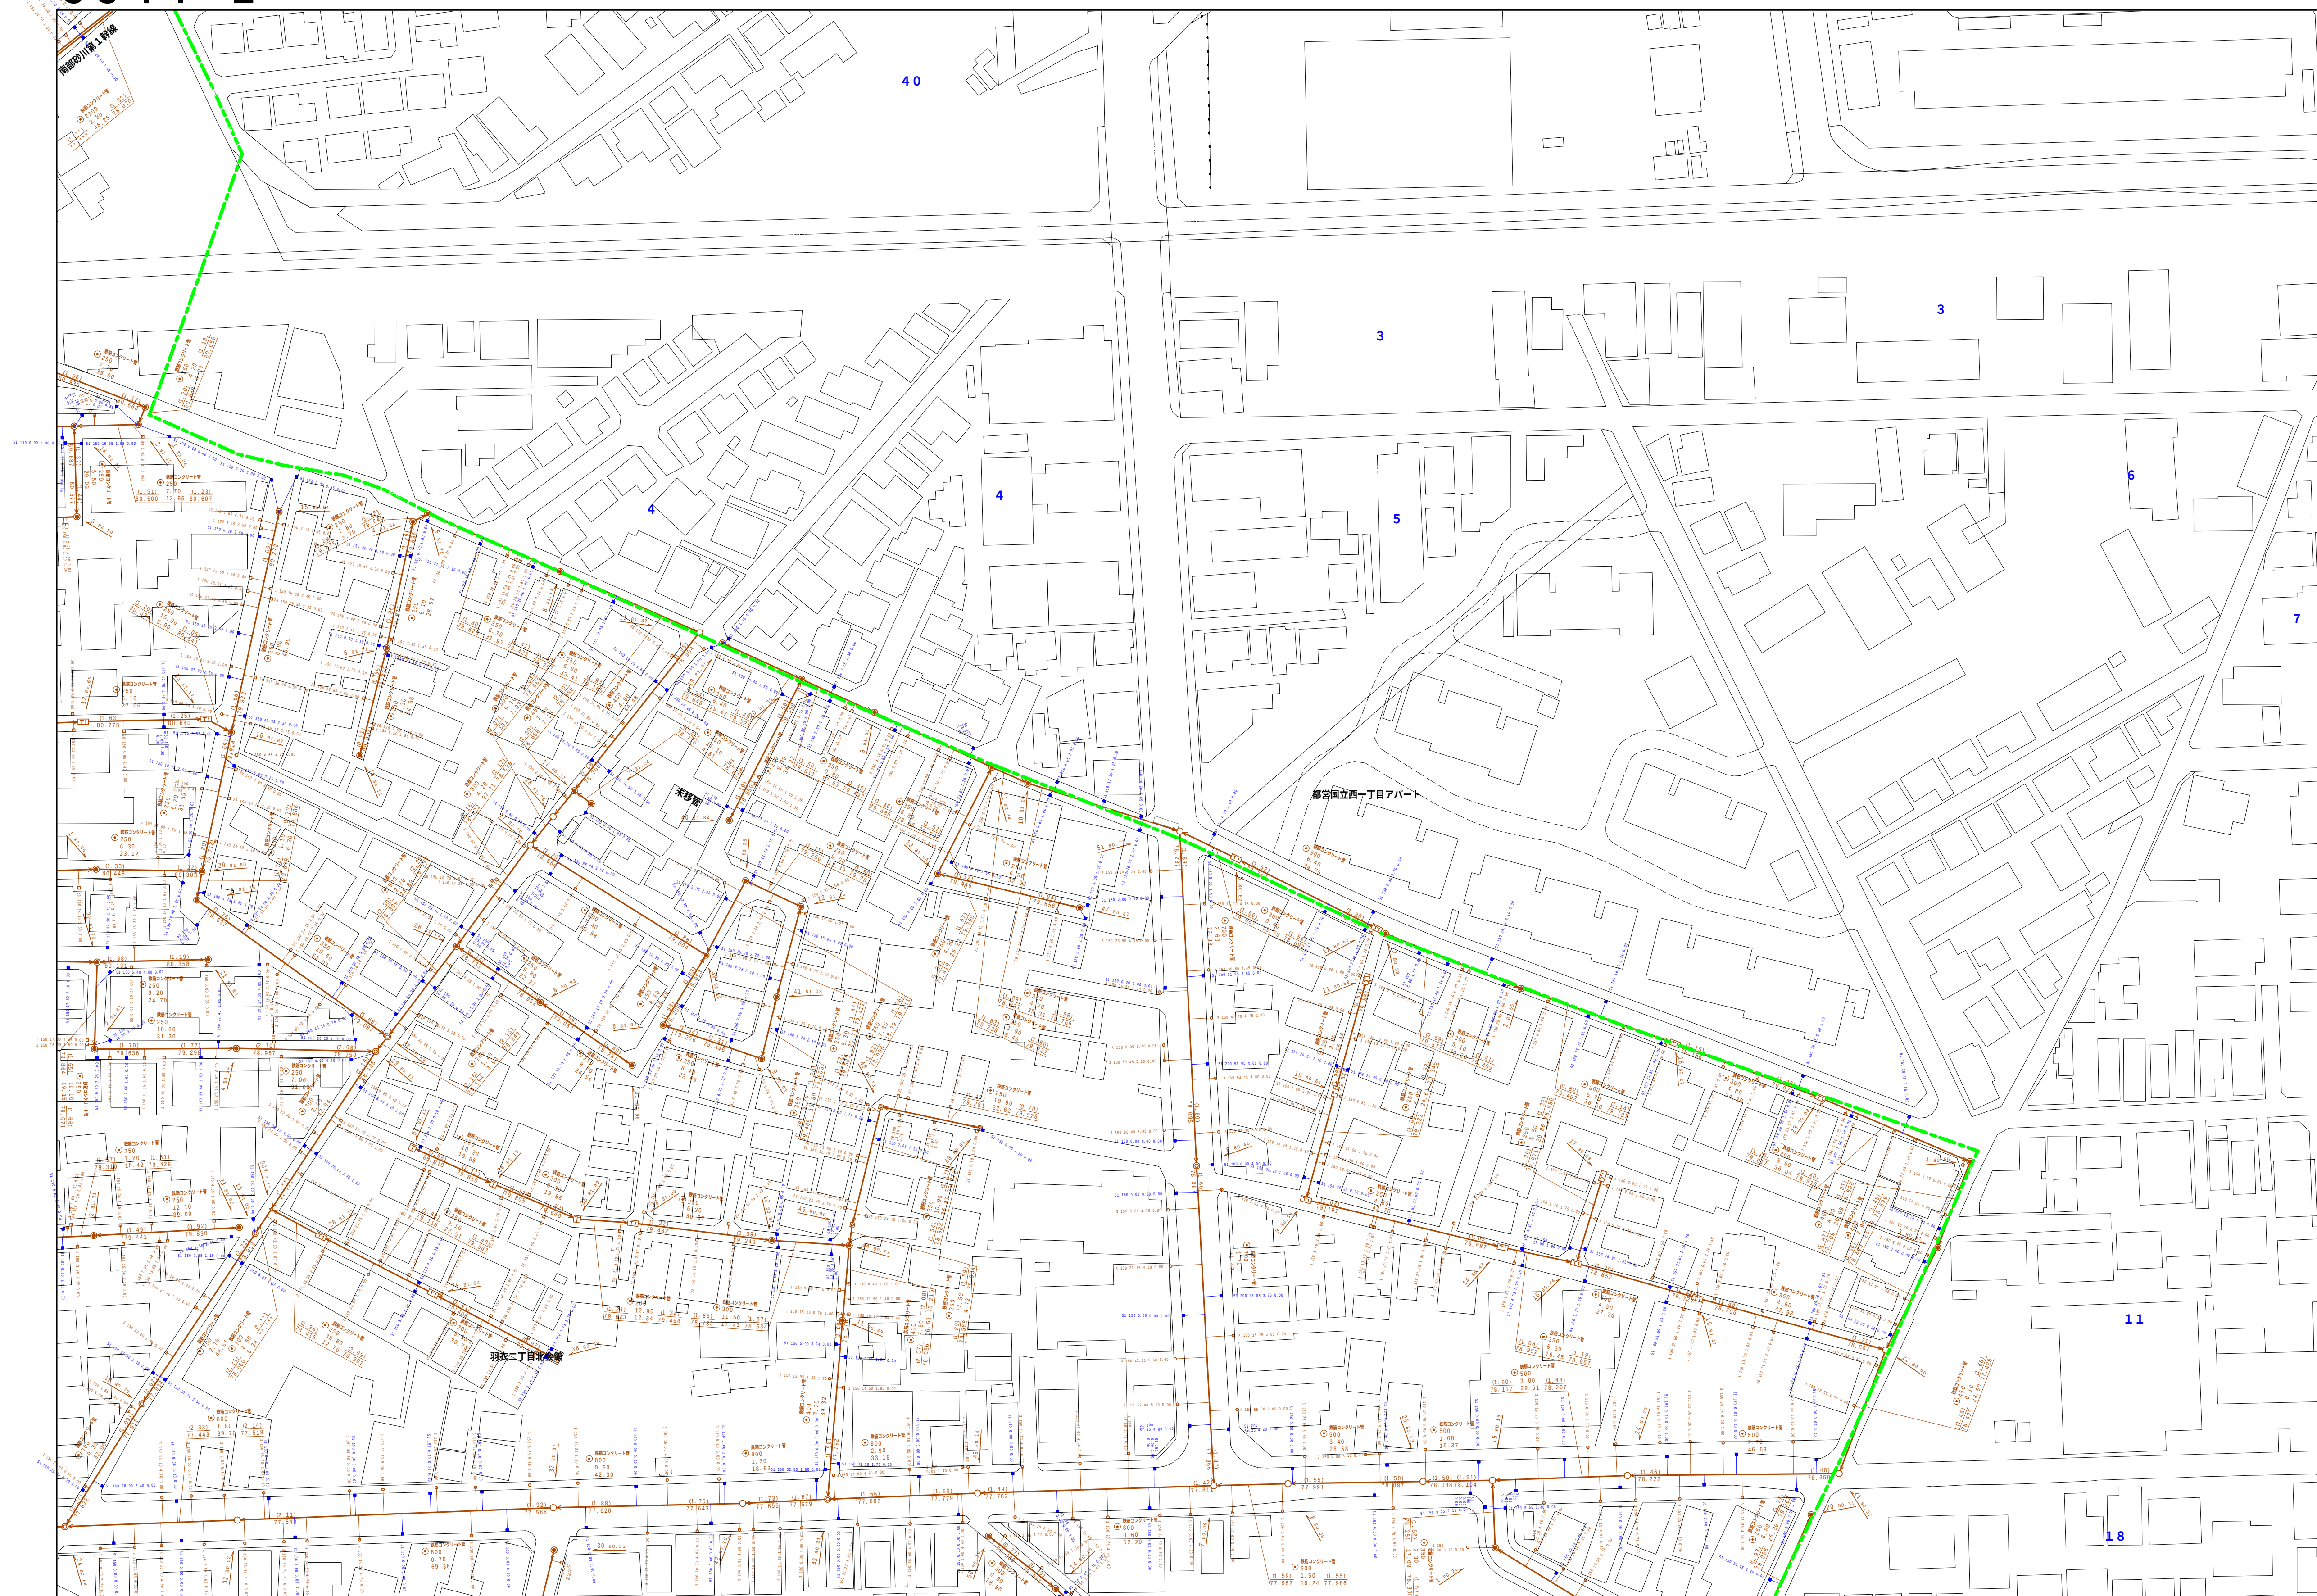

縮尺 1 / 750

3 3 4 4 - 2

凡 例		名 称	
マン ホ ー ル (一人孔)	●	標準 1号マンホール (内径90cm)	
	○	標準 2号マンホール (内径110cm)	
	○	標準 3号マンホール (内径150cm)	
	○	標準 4号マンホール (内径180cm)	
	□	標準 5号マンホール (内法210×120cm)	
	□	標準 6号マンホール (内法260×120cm)	
	□	標準 7号マンホール (内法330×120cm)	
	①	組立 1号マンホール (内径75cm)	
	②	組立 2号マンホール (内径90cm)	
	③	組立 3号マンホール (内径120cm)	
	④	組立 4号マンホール (内径150cm)	
	⑤	組立 4号マンホール (内径180cm)	
	□	組立 矩形マンホール (内法90×60cm)	
	●	組立 円形マンホール	
	□	特殊 1号マンホール (内径90×60cm)	
	□	特殊 2号マンホール (内径120×120cm)	
	□	特殊 3号マンホール (内法150×120cm)	
	□	特殊 4号マンホール (内法180×120cm)	
	○	小型マンホール (内径30cm)	
	□	特殊 特殊マンホール	
	□	特殊 分岐マンホール	
	▽	特殊 円形特殊人孔	
	▽	特殊 特殊マンホール (樹使用)	
	○	横門 横門型マンホール (内法120×90cm)	
△	横門 横門型マンホール (内法90×60cm)		
変 化 点 又 は 接 合 点	△	取入口、社口、屋外管取入等	
	▽	縦取入、ボンプ等への流入部又は流出部	
	△	私取入管と道路又は道路管理区域点	
	⊗	変気井	
	⊗	明水井	
	⊗	点検口 (溝樋口含む)	
	▽	下方方向調整部	
	☆	ダミー人孔	
	注) マンホール、変化点及び接合点の色は 管壁と同一である。		
	管	→	合流管線
		→	汚水幹線
		→	雨水幹線
→		雨水幹線 (L.U型)	
→		雨水支管 (幹線)	
→		合流幹線	
→		合流幹線 (市町村)	
→		汚水幹線	
→		汚水幹線 (市町村)	
→		雨水幹線	
→		雨水幹線 (市町村)	
→		清流排水	
→		雨水支管 (幹線)	
→		短距離又はポンプ所からの放流管	
→		合流圧送管線	
→		汚水圧送管線	
→		雨水圧送管線	
→		合流圧送管線 (市町村)	
→		汚水圧送管線 (市町村)	
→		雨水圧送管線 (市町村)	
→		合流圧送管線 (市町村)	
→		汚水圧送管線 (市町村)	
→		雨水圧送管線 (市町村)	
→		再生水支管 (中水道)	
→	光ファイバケーブル連絡管		
→	不明・その他		
→	仮取入れ管		
渠	○	外周管	
	○	汚濁管線 (幹線)	
	○	汲りき管 (幹線)	
	○	汚濁管線 (幹線)	
	○	汲りき管 (幹線)	
	○	汲りき管 (幹線)	
	井 及 び 取 付 管	□	矩形汚水井
		□	矩形雨水井
		○	円形汚水井
		○	円形雨水井
		取付管 (色は例と同一である)	
		管 渠 断 面	●
●	馬蹄形		
●	馬蹄形 (円形)		
●	卵形		
●	L型 (U型)		
●	青野形 (矩管)		
□	共同溝		
□	箱管		
☆	その他		
▽	台形		
●	円形複数 (矩管)		
●	円形複数 (円形)		
●	矩形複数 (矩管)		
●	矩形複数 (円形)		
●	共同溝 (矩管)		
●	共同溝 (円形)		
●	橋・高架		
●	イザナト連絡		
行 政 界 限	-----	郡界線	
	-----	市区界	
	-----	町界・丁目界	
そ の 他	-----	処理区域	
	-----	処理区名	
	-----	処理場	
	-----	排水区域	
管 渠 断 面	→	部付記号 (色は管渠、人孔と同一である)	
	→	部付記号 (色は管渠、人孔と同一である)	
	→	特定事項	