


3 4 4 0 - 2


3 3 4 0 - 3	3 3 4 0 - 4	3 3 4 1 - 3
3 4 4 0 - 1	3 4 4 0 - 2	3 4 4 1 - 1
3 4 4 0 - 3	3 4 4 0 - 4	3 4 4 1 - 3

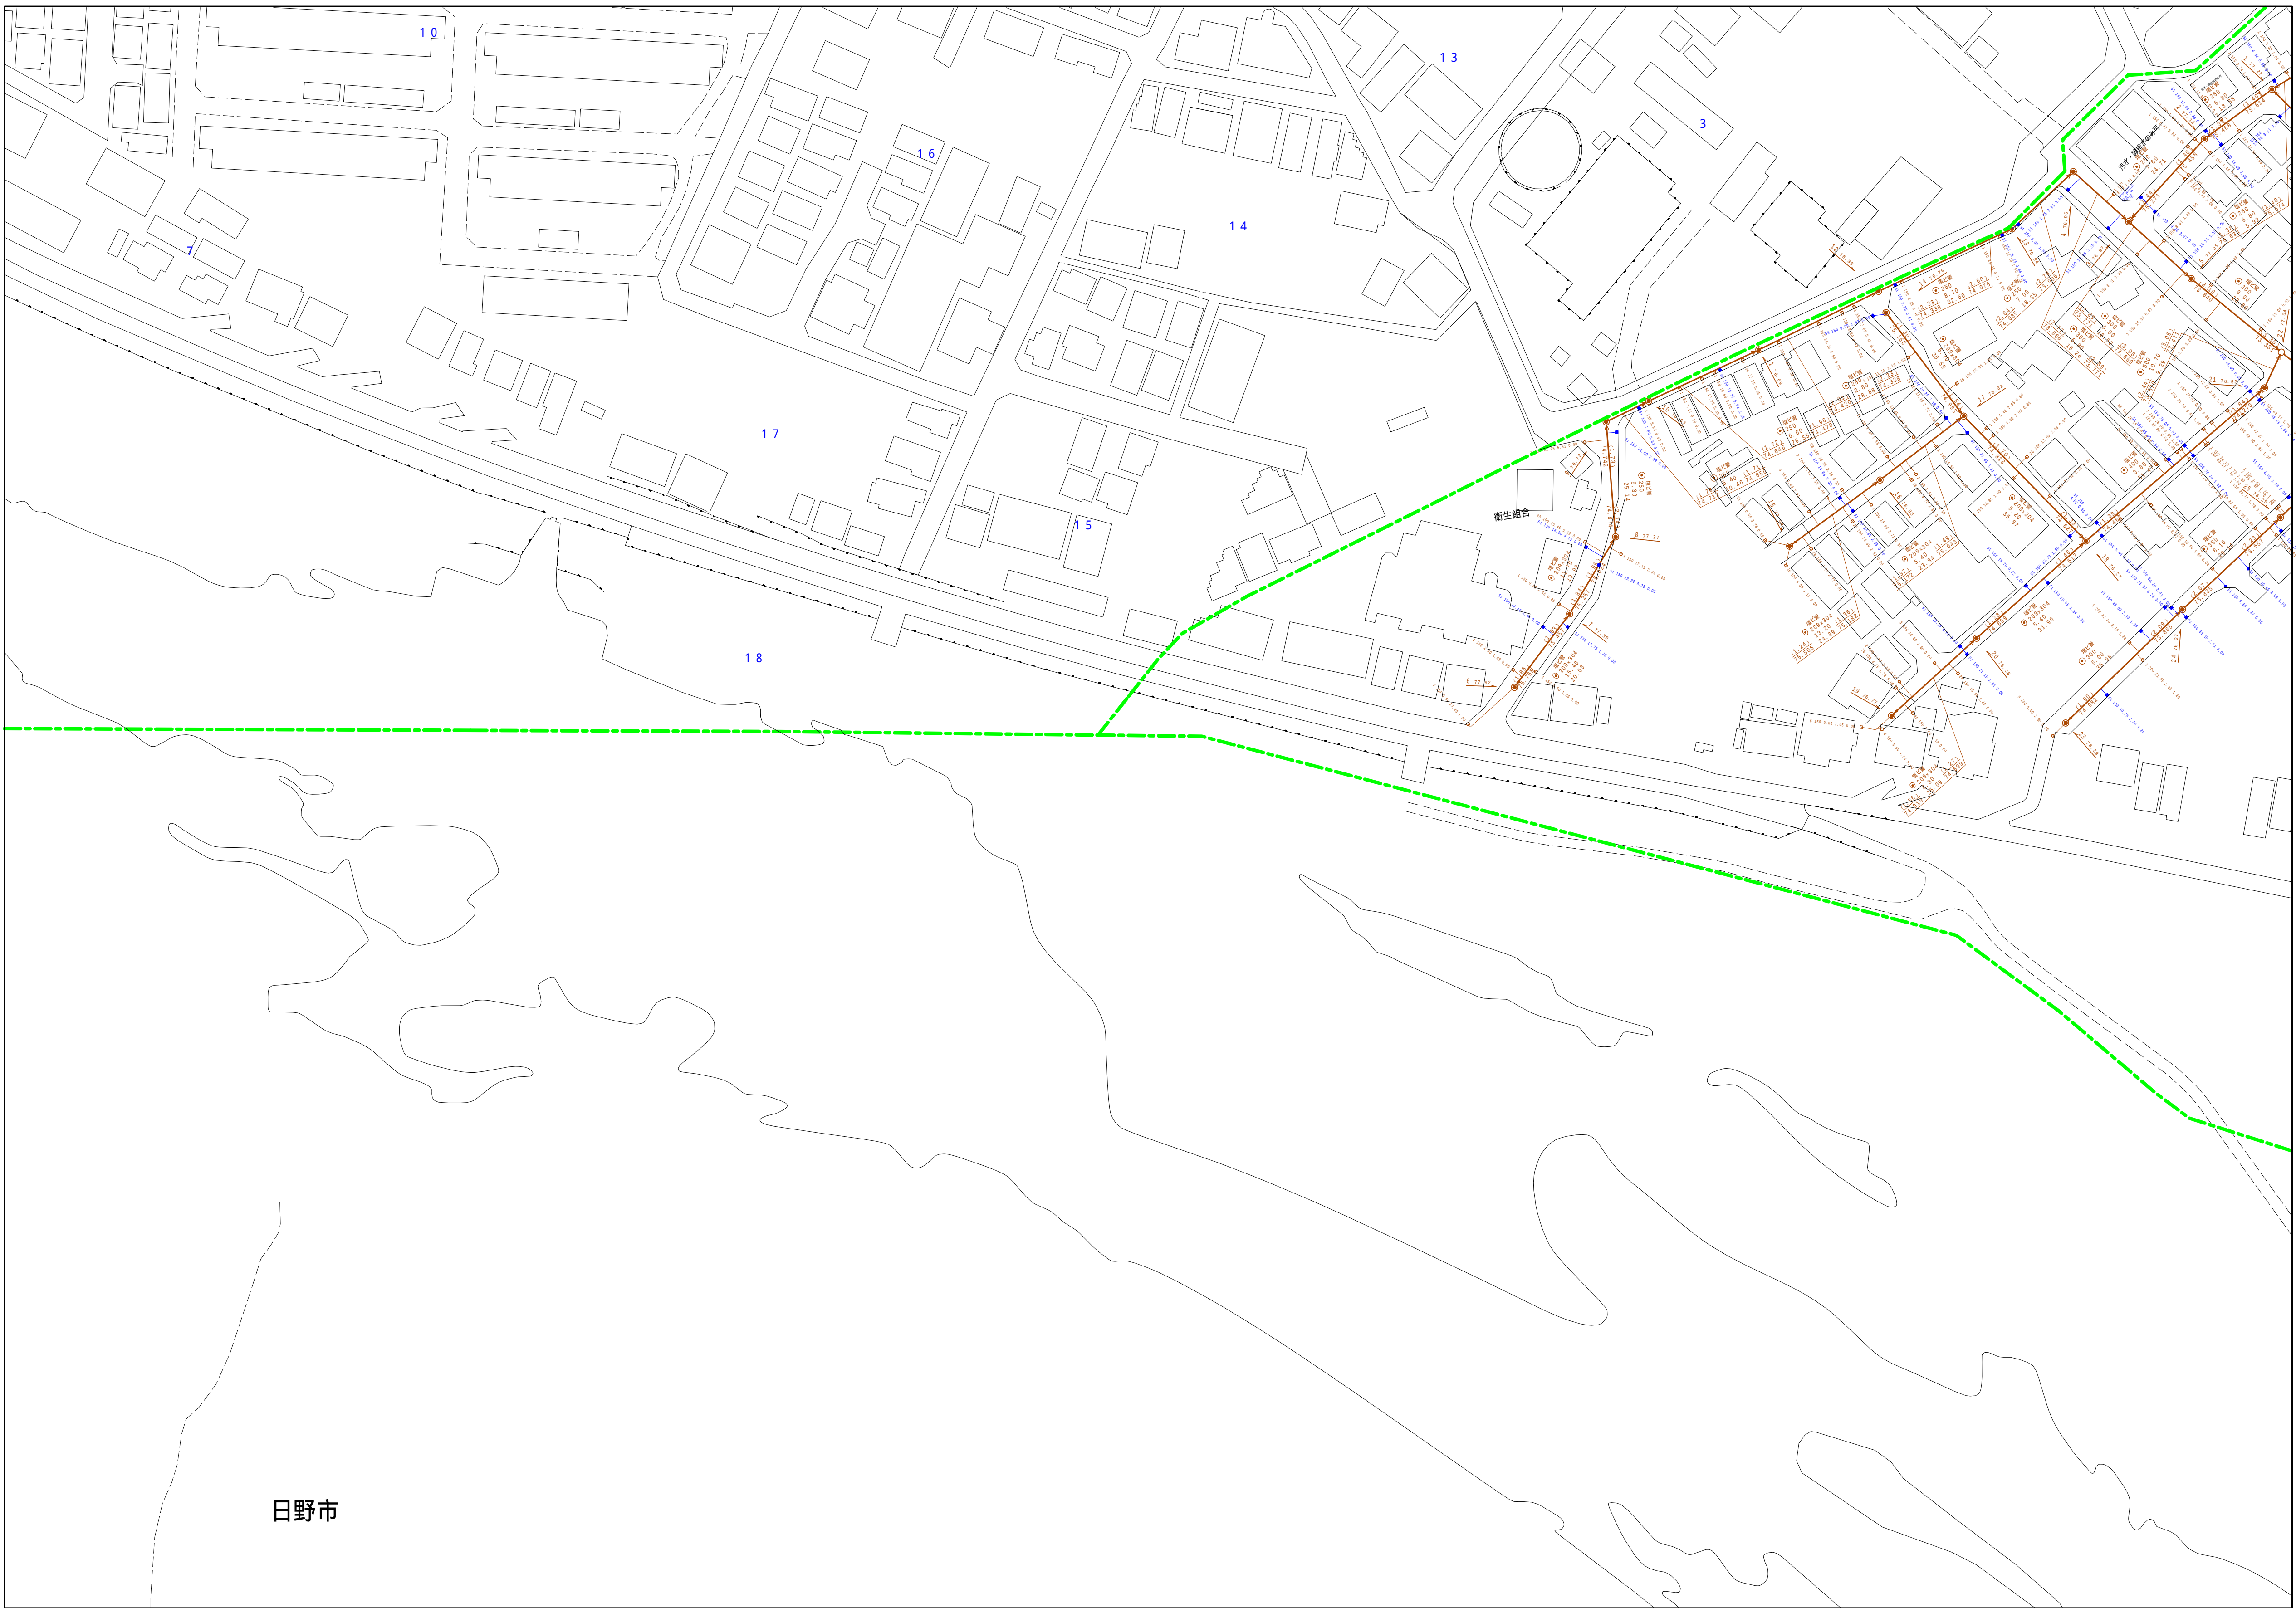

日野市

縮尺 1 / 750

3 4 4 0 - 2

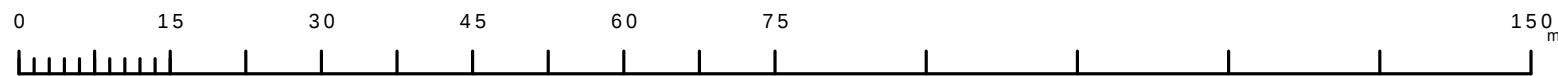

凡 例		名 称	
マン ホー ル (人 孔)	●	標準	1号マンホール (内径 90 cm)
	○	標準	2号マンホール (内径 120 cm)
	◎	標準	3号マンホール (内径 150 cm)
	①	標準	4号マンホール (内径 180 cm)
	②	標準	5号マンホール (内径 210 × 120 cm)
	③	標準	6号マンホール (内径 260 × 120 cm)
	④	標準	7号マンホール (内径 300 × 120 cm)
	⑤	組立	1号マンホール (内径 90 cm)
	⑥	組立	2号マンホール (内径 120 cm)
	⑦	組立	3号マンホール (内径 150 cm)
	⑧	組立	4号マンホール (内径 180 cm)
	⑨	組立	矩形マンホール (内径 90 × 60 cm)
	⑩	組立	円形マンホール
	⑪	特殊	1号マンホール (内径 90 × 60 cm)
	⑫	特殊	2号マンホール (内径 120 × 120 cm)
	⑬	特殊	3号マンホール (内径 150 × 120 cm)
	⑭	特殊	4号マンホール (内径 180 × 120 cm)
	○	小型	マンホール (内径 30 cm)
	□	特殊	特殊マンホール
	▽	特殊	分水マンホール
▽	特殊	円形特殊人孔	
▽	特殊	円形特殊人孔	
○	特殊	特殊マンホール (使用済)	
○	構内	構内マンホール (内径 120 × 90 cm)	
△	構内	円形マンホール (内径 90 × 60 cm)	
変 化 点 又 は 結 合 点	⑪	伏魔マンホール (上流)	
	⑫	伏魔マンホール (中流)	
	⑬	伏魔マンホール (下流)	
	⑭	伏魔分水マンホール (上流)	
	⑮	伏魔分水マンホール (下流)	
	⑯	伏魔防鼠扉付マンホール (上流)	
	⑰	伏魔防鼠扉付マンホール (下流)	
	☆	ダミー人孔	
	▽	取入口、社口、周外観人孔等	
	▽	処理場、ポンプ所への流入部または流出部	
管	○	私設取入管上流部又は道路横断管区分点	
	○	空管	
	○	排水	
	○	配水	
	○	点検口 (溝溝口含む)	
	○	下流方向側管	
	○	注) マンホール、変化点及び結合点の色は 管壁と同じとする。	
	→	合流管線	
	→	汚水管線	
	→	雨水管線 (L型)	
渠	→	雨水管線 (特殊)	
	→	合流管線	
	→	合流管線 (市町村)	
	→	汚水管線 (市町村)	
	→	雨水管線 (市町村)	
	→	雨水管線 (市町村)	
	→	雨水管線 (市町村)	
	→	雨水管線 (市町村)	
	→	雨水管線 (市町村)	
	→	雨水管線 (市町村)	
溝	→	合流送水管線	
	→	汚水送水管線	
	→	合流送水管線	
	→	合流送水管線 (市町村)	
	→	汚水送水管線	
	→	汚水送水管線 (市町村)	
	→	雨水送水管線	
	→	雨水送水管線 (市町村)	
	→	雨水送水管線 (市町村)	
	→	雨水送水管線 (市町村)	
樹 及 び 取 付 管	→	再生水 (再生水)	
	→	光ファイバーケーブル連絡管	
	→	不明、その他	
	→	電気入管	
	→	簡易管	
	→	汚泥管線 (特殊)	
	→	泥吐き管 (特殊)	
	→	汚泥管線 (幹線)	
	→	泥吐き管 (幹線)	
	→	泥吐き管 (特殊)	
管 渠 断 面	□	矩形汚水渠	
	□	矩形雨水渠	
	□	円形汚水渠	
	●	円形雨水渠	
	○	取付管 (色は緑と黄色である)	
	○	内径	
	○	高てい	
	○	管肩 (円形)	
	○	管肩 (L型)	
	○	管肩 (U型)	
行 政 境	○	断面	
	○	共通溝	
	○	その他	
	○	分岐	
	○	円形管敷 (矩形)	
	○	円形管敷 (円形)	
	○	矩形管敷 (矩形)	
	○	矩形管敷 (円形)	
	○	共通溝 (矩形)	
	○	共通溝 (円形)	
そ の 他	○	二横一縦	
	○	インバート構造	
	○	都府県	
	○	市区町村	
	○	町界、丁目界	
	○	処理区域	
	○	処理区域	
	○	処理区域	
	○	排水区域	
	○	排水区域	
管 渠 断 面	○	管肩 (色は黒、黄緑、人孔と黄色である)	
	○	管肩 (色は黒、黄緑、人孔と同じである)	
	○	特定事項	