


立 川 市 公 共 下 水 道 台 帳 図

3 4 4 2 - 1

3 3 4 1 - 4	3 3 4 2 - 3	3 3 4 2 - 4
3 4 4 1 - 2	3 4 4 2 - 1	3 4 4 2 - 2
3 4 4 1 - 4	3 4 4 2 - 3	3 4 4 2 - 4

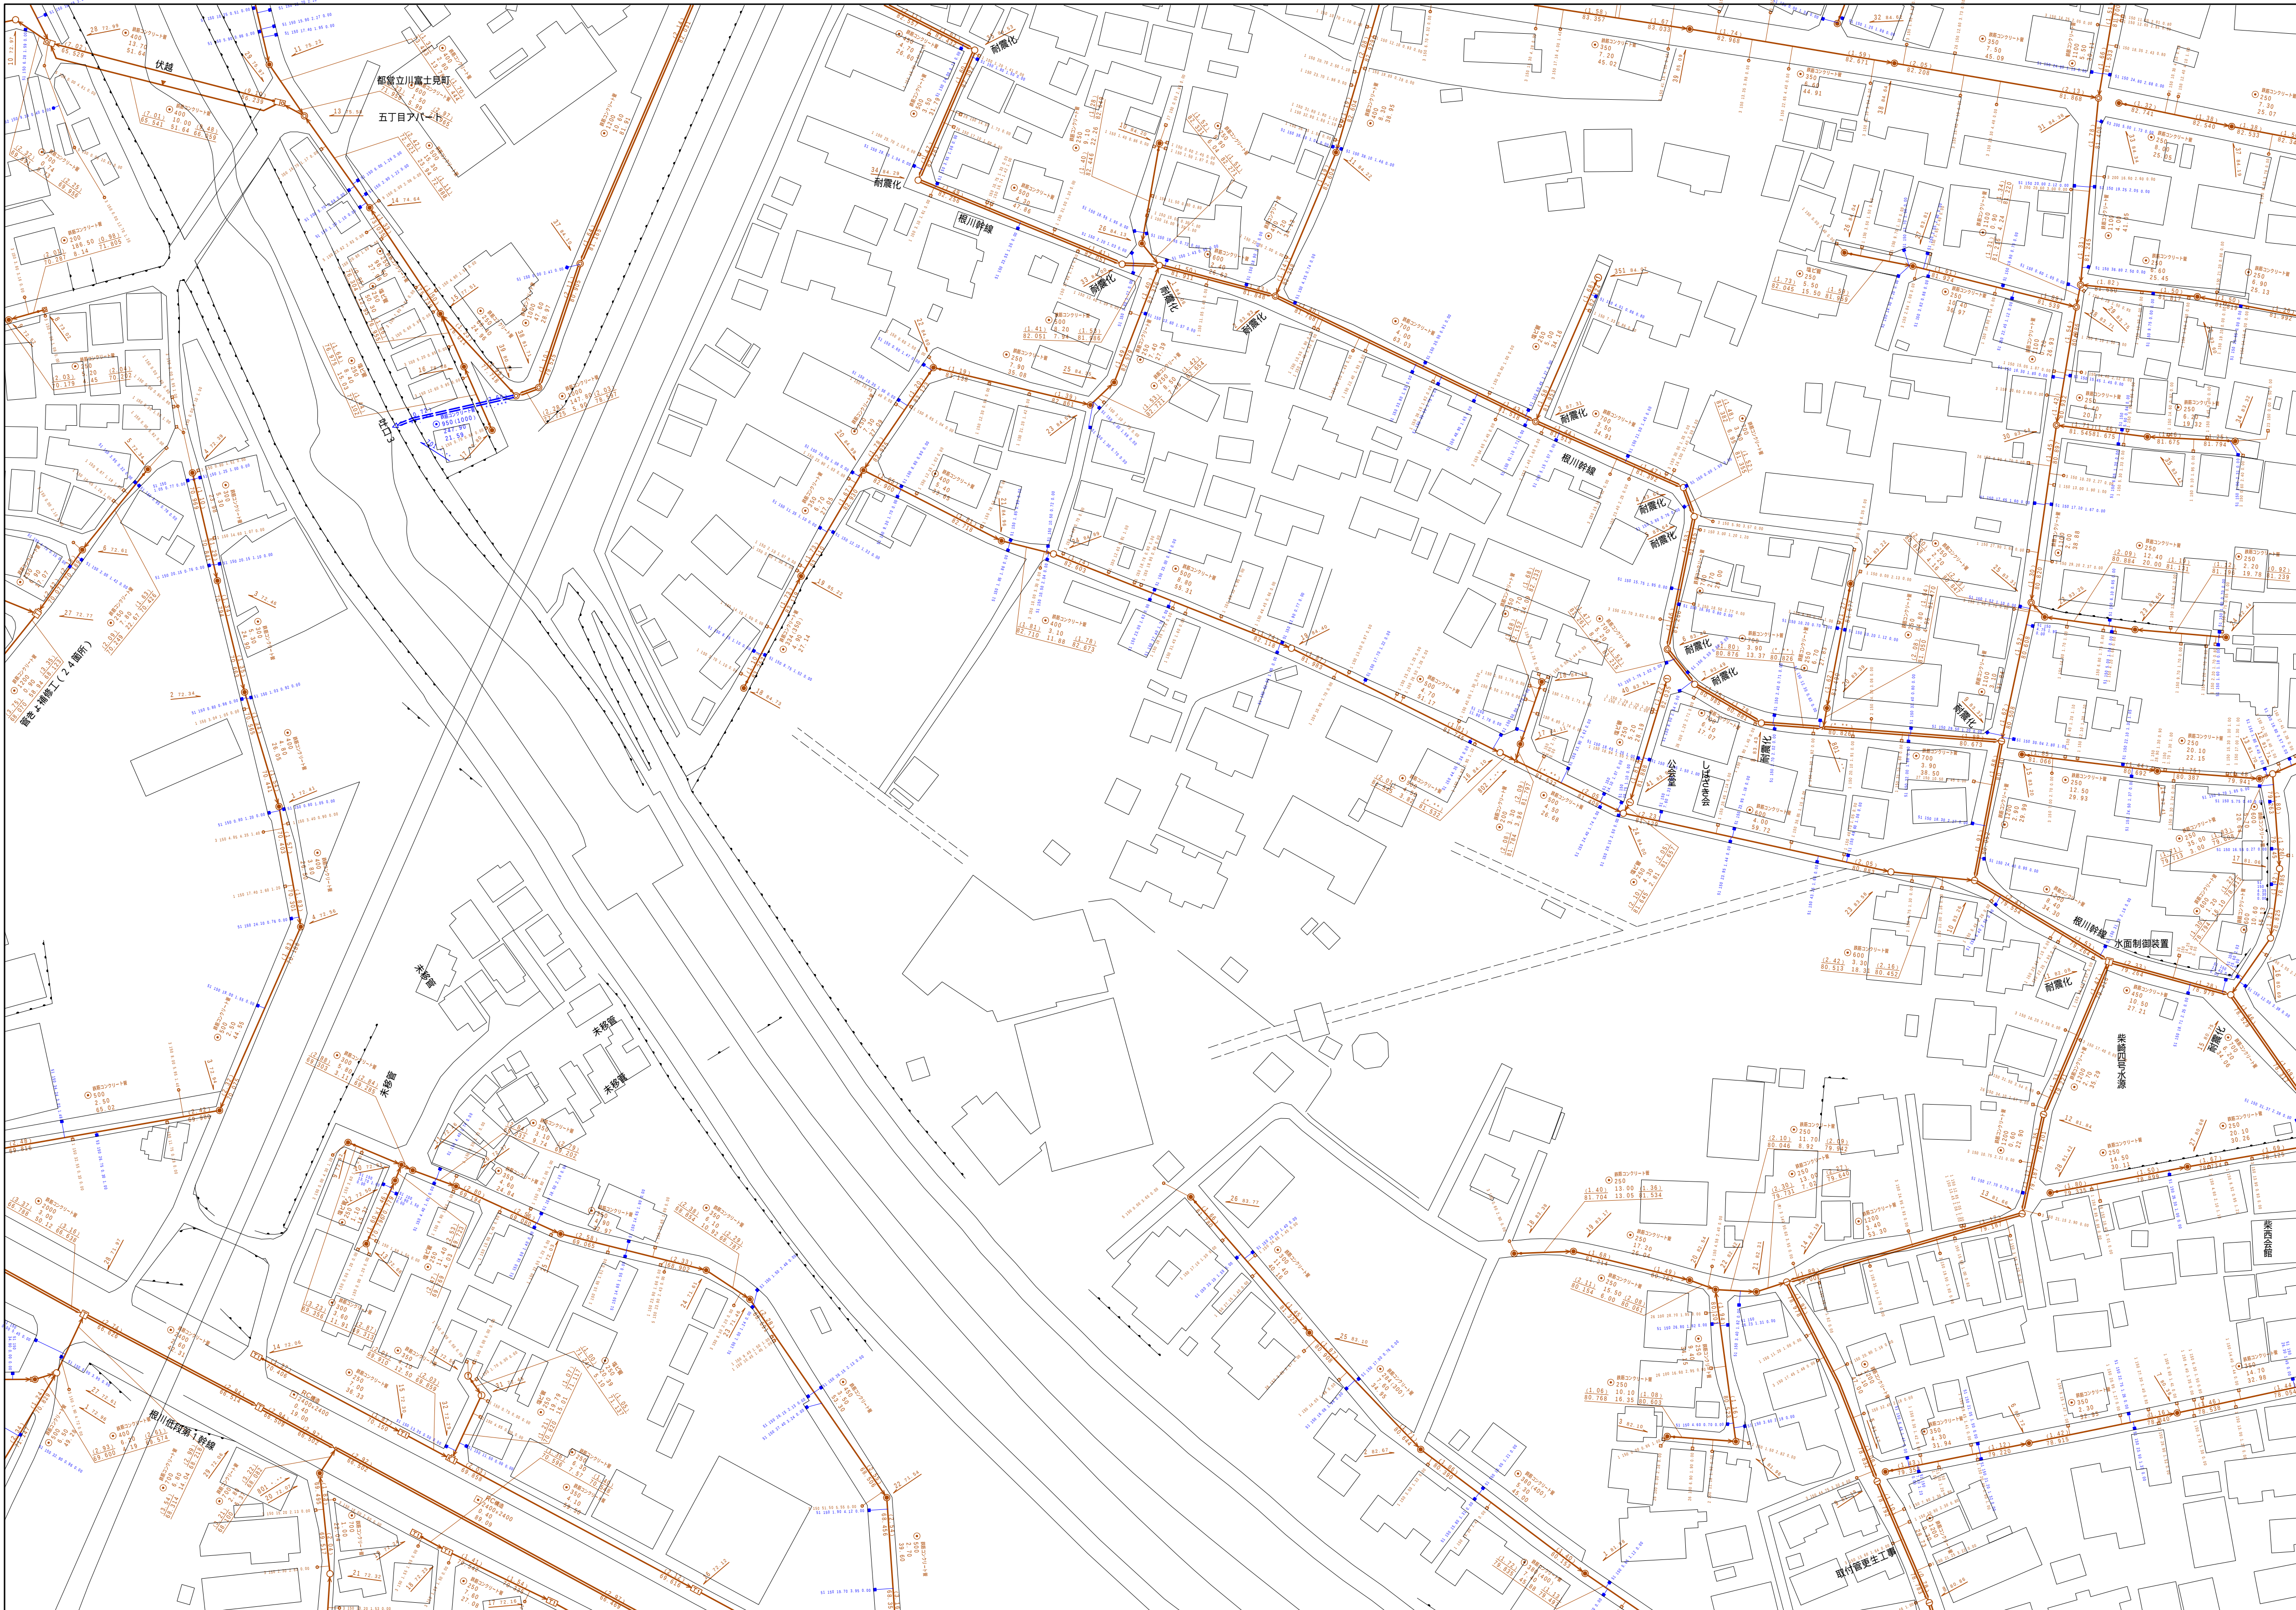

縮尺 1 / 750

3 4 4 2 - 1

凡 例		名 称	
マン ホ ー ル （人 孔）	●	標準	1号マンホール（内径90cm）
	○	標準	2号マンホール（内径120cm）
	◎	標準	3号マンホール（内径150cm）
	①	標準	4号マンホール（内径180cm）
	②	標準	5号マンホール（内径210×120cm）
	③	標準	6号マンホール（内径260×120cm）
	④	標準	7号マンホール（内径300×120cm）
	⑤	組立	0号マンホール（内径75cm）
	⑥	組立	1号マンホール（内径90cm）
	⑦	組立	2号マンホール（内径120cm）
	⑧	組立	3号マンホール（内径150cm）
	⑨	組立	4号マンホール（内径180cm）
	⑩	組立	5号マンホール（内径210×120cm）
	⑪	組立	6号マンホール（内径260×120cm）
	⑫	組立	7号マンホール（内径300×120cm）
	⑬	特殊	特2号マンホール（内径120×120cm）
	⑭	特殊	特3号マンホール（内径150×120cm）
	⑮	特殊	特4号マンホール（内径180×120cm）
	⑯	特殊	小型マンホール（内径30cm）
	□	特殊	特殊マンホール
	□	特殊	分岐マンホール
	▽	特殊	円形埋込人孔
	▽	特殊	矩形埋込人孔
	○	特殊	特殊マンホール（併使用）
	○	横埋	横埋マンホール（内径120×90cm）
	△	横埋	横埋マンホール（内径90×60cm）
⑰	縦埋	縦埋マンホール（内径90cm）	
□	縦埋	縦埋マンホール（内径90cm）	
□	縦埋	縦埋マンホール（内径90cm）	
□	縦埋	縦埋マンホール（内径90cm）	
□	縦埋	縦埋マンホール（内径90cm）	
□	縦埋	縦埋マンホール（内径90cm）	
□	縦埋	縦埋マンホール（内径90cm）	
☆	ダミー入点		
変 化 点 又 は 組 合 点	▽	取込口、社口、海外取込入部等	
	→	処理場、ポンプ所への流入部または流出部	
	→	私道・雑入土上部又は道路管理者区分点	
	○	気流計	
	×	排水弁	
	○	泥止	
	○	点検口（蓋付き含む）	
	□	下方向調整部	
	注）マンホール、変化点及び接合点の色は 数量により異なる。		
	管	→	合流排水線
→		汚水幹線	
→		雨水幹線	
→		雨水幹線（L・U溝）	
→		雨水支管（枝線）	
→		合流排水線	
→		合流排水線（市町村）	
→		汚水幹線（市町村）	
→		雨水幹線（市町村）	
→		清流排水線	
渠	→	雨水支管（幹線）	
	→	処理場又はポンプ所からの放流渠	
	→	汚水圧送排水線	
	→	汚水圧送排水線（市町村）	
	→	雨水圧送排水線	
	→	雨水圧送排水線（市町村）	
	→	雨水圧送排水線（市町村）	
	→	雨水圧送排水線（市町村）	
	→	再生水（中水道）	
	→	光ファイバーケーブル連結管	
溝	→	不明、その他	
	→	仮取入れ溝	
	→	雨水溝	
	→	排水溝（枝線）	
	→	排水溝（幹線）	
	→	排水溝（幹線）	
	→	排水溝（幹線）	
	→	排水溝（幹線）	
	→	排水溝（幹線）	
	→	排水溝（幹線）	
井 及 び 取 付 管	□	矩形汚水井	
	■	矩形雨水井	
	□	円形汚水井	
	●	円形雨水井	
	○	取付管（色は鋼と同色である）	
	○	円形	
	■	矩形	
	▲	盾形	
	●	青銅（円形）	
	○	銅製（L・U溝付）	
管 渠 断 面	+	青銅（矩形）	
	+	鋼製（矩形）	
	+	鋼製	
	+	鋼製	
	+	鋼製	
	+	鋼製	
	+	鋼製	
	+	鋼製	
	+	鋼製	
	+	鋼製	
行 政 機 関	○	排水	
	○	排水	
	○	排水	
	○	排水	
	○	排水	
	○	排水	
	○	排水	
	○	排水	
	○	排水	
	○	排水	
そ の 他	○	排水	
	○	排水	
	○	排水	
	○	排水	
	○	排水	
	○	排水	
	○	排水	
	○	排水	
	○	排水	
	○	排水	