


3 4 4 3 - 3

3 4 4 2 - 2	3 4 4 3 - 1	3 4 4 3 -
3 4 4 2 - 4	3 4 4 3 - 3	3 4 4 3 -
3 5 4 2 - 2	3 5 4 3 - 1	3 5 4 3 -

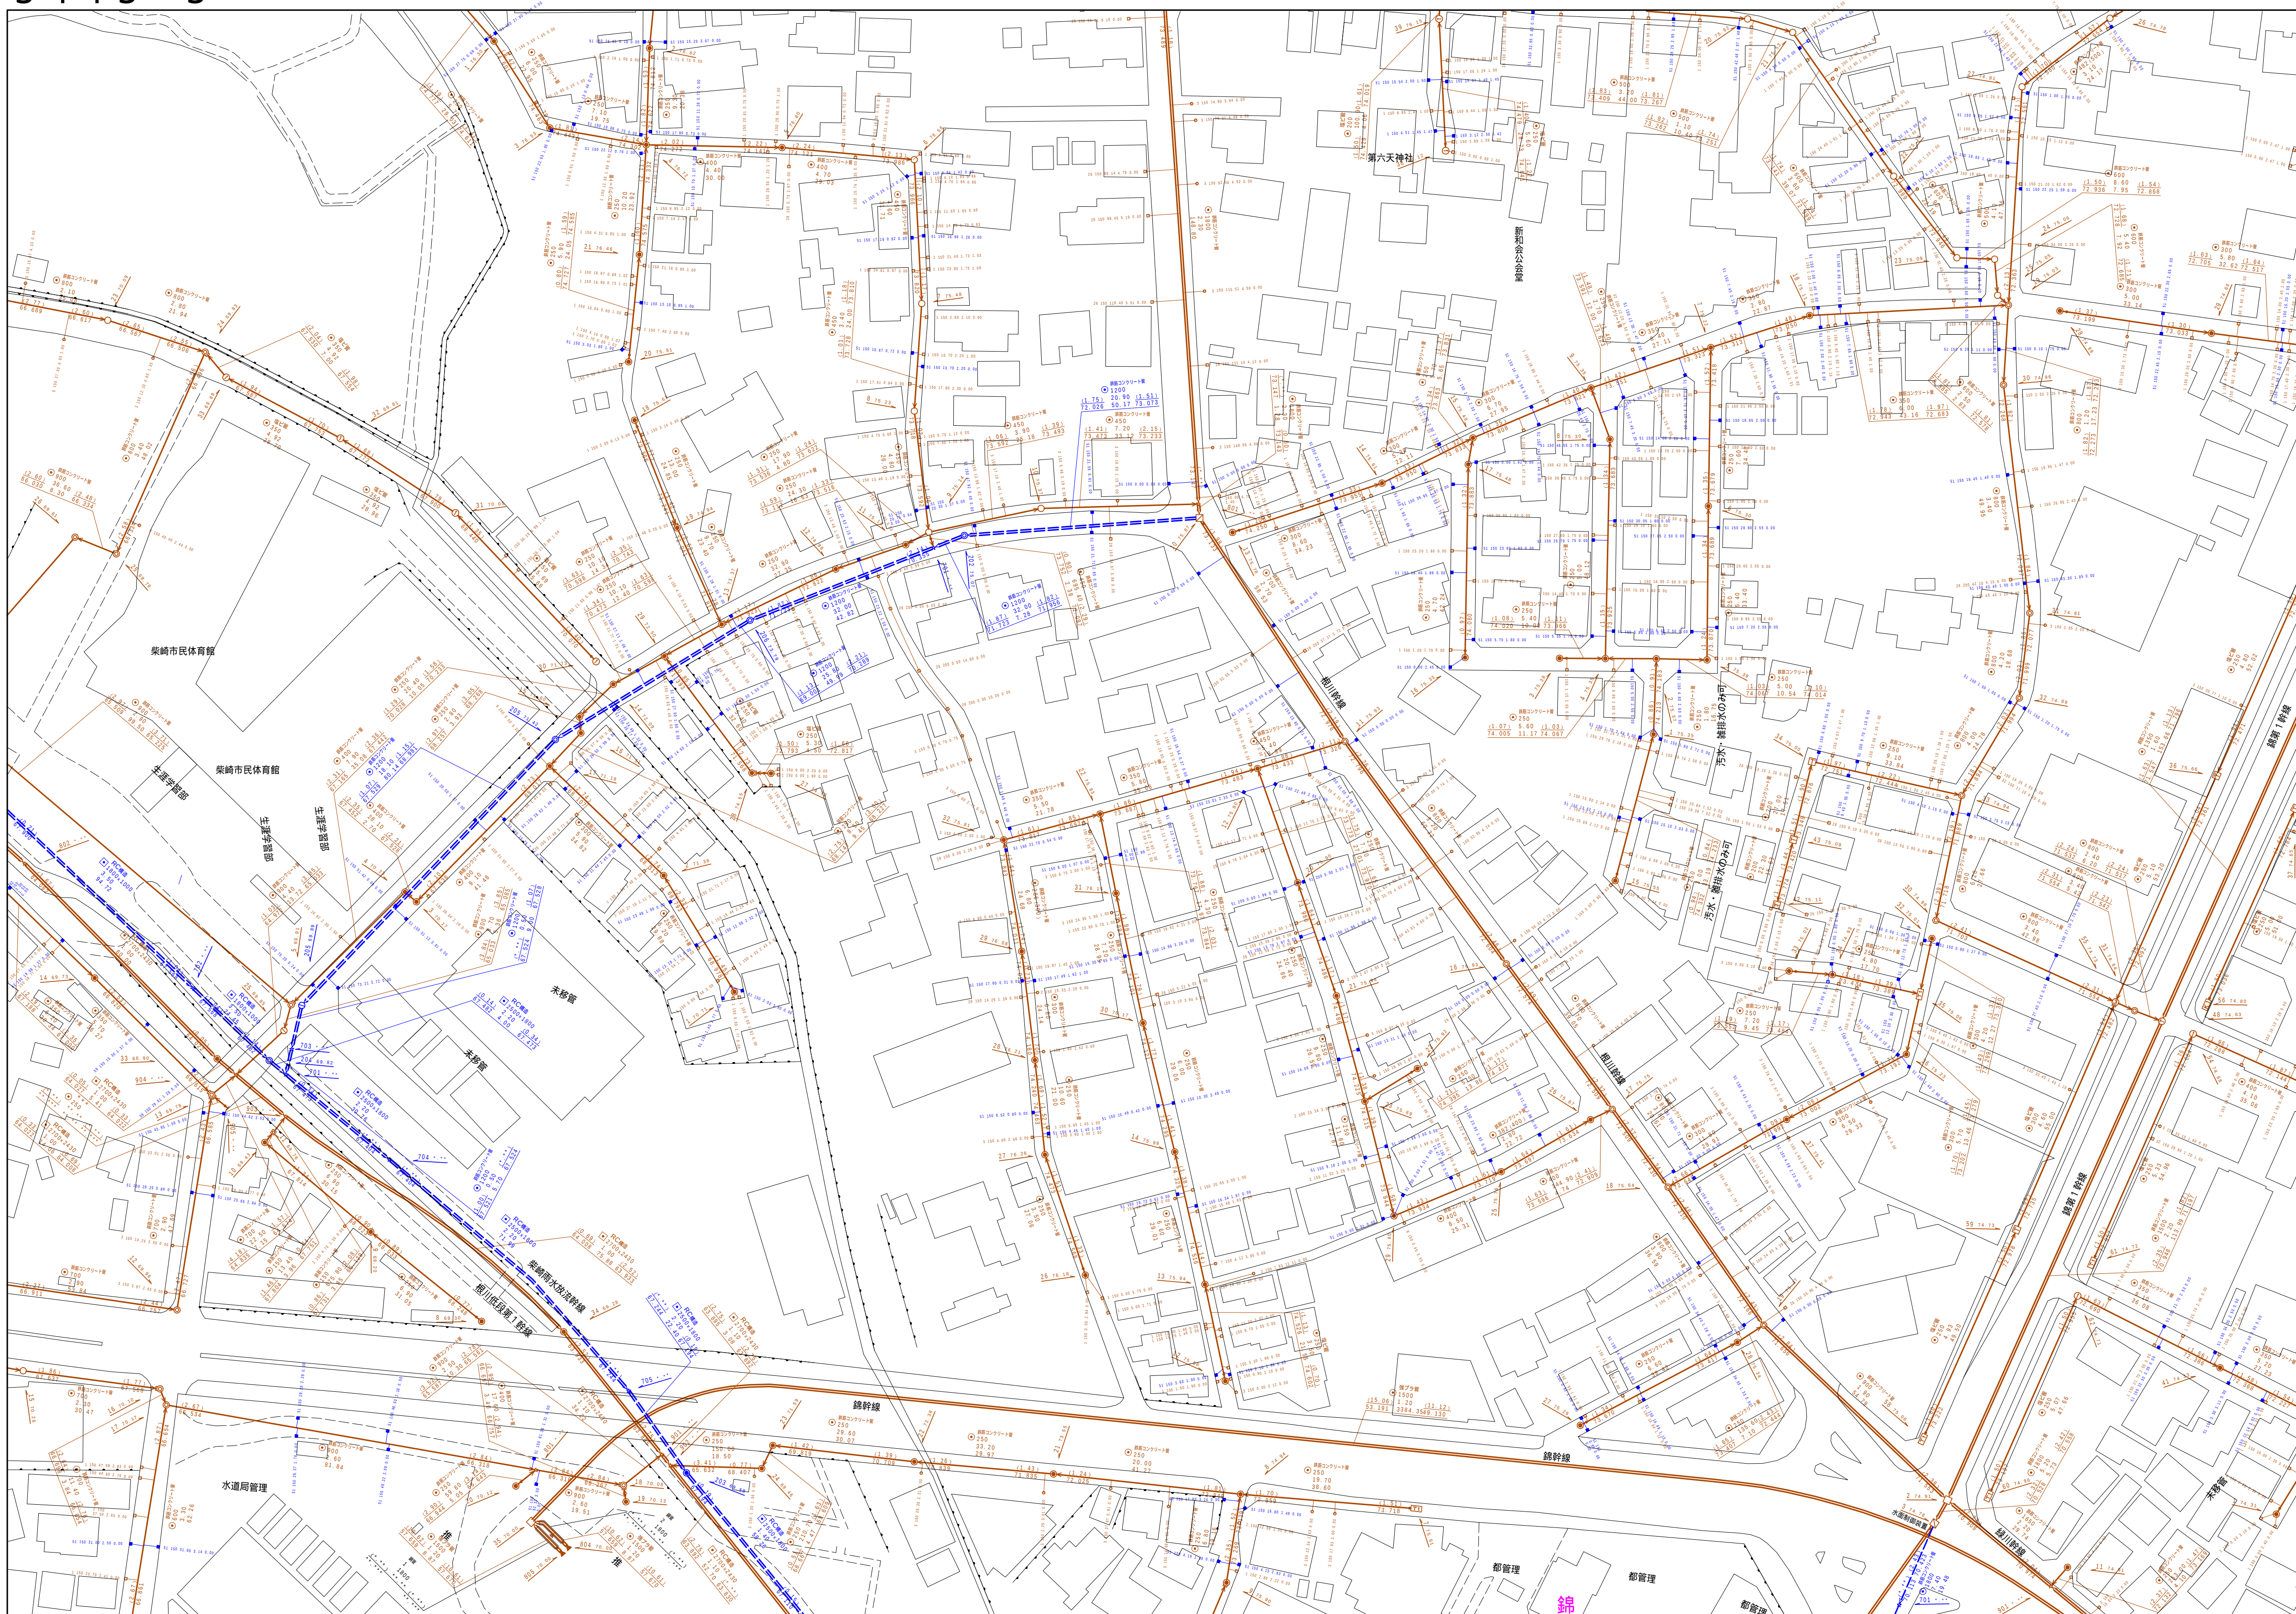

縮尺 1 / 750

3 4 4 3 - 3

	凡例	名 称
マン ホ ー ル （ 人 孔 ）	●	標準 1号マンホール（内径90ｃｍ）
	○	標準 2号マンホール（内径120ｃｍ）
	①	標準 3号マンホール（内径150ｃｍ）
	②	標準 4号マンホール（内径180ｃｍ）
	[H6]	標準 5号マンホール（内径210×120ｃｍ）
	[H7]	標準 6号マンホール（内径240×120ｃｍ）
	[H7]	標準 7号マンホール（内径300×120ｃｍ）
	⑩	組立 0号マンホール（内径75ｃｍ）
	①	組立 1号マンホール（内径90ｃｍ）
	②	組立 2号マンホール（内径120ｃｍ）
	③	組立 3号マンホール（内径150ｃｍ）
	(4)	組立 4号マンホール（内径180ｃｍ）
	[K1]	組立 5号マンホール（内径240×60ｃｍ）
	■	組立 方形マンホール
	[Y]	特殊 特1号マンホール（内径90×60ｃｍ）
	[Z]	特殊 特2号マンホール（内径120×120ｃｍ）
	[F3]	特殊 特3号マンホール（内径150×120ｃｍ）
	[E1]	特殊 特4号マンホール（内径240×120ｃｍ）
	□	特殊 分叉マンホール
	T	特殊 円形排水孔
変 化 点 又 は 結 合 点	T	特殊 矩形特殊人孔
	○	特殊 特殊マンホール（概使用）
	○	橋脚 欄干マンホール（内径120×90ｃｍ）
	(△)	橋門 欄干マンホール（内径90×60ｃｍ）
	[B]	伏越マンホール（上流）
	□	伏越マンホール（中流）
	[B]	伏越マンホール（下流）
	[B]	伏越分叉マンホール（上流）
	[B]	伏越分叉マンホール（下流）
	[B]	伏越筋面付マンホール（上流）
	[B]	伏越筋面付マンホール（下流）
	☆	ダクト口
	→	取入口、出口、側方埋設入部等
	→	埋設管、ポンプへの流入部または吐出部
		接続工事上流部又は道路経路変更地点
×	空弁井	
×	逆弁井	
○	配水	
○	点検口（清掃口含む）	
○	下流口閉鎖調整部	
注）マンホール、変点及び接合点の色は 管壁と一致する。		
管	→	合金鋼線
	→	劣化鋼線
	→	新式鋼線
	→	雨水鋼線（L工費）
	→	雨水軟質（樹脂）
	→	合金鋼線
	→	合金鋼線（市町村）
	→	劣化鋼線
	→	劣化鋼線（市町村）
	→	雨水鋼線
	→	雨水鋼線（市町村）
	→	高圧電送
	→	雨水土管（幹線）
	→	処理場又はポンプ所からの放流水
	→	合金土管覆管線
渠	→	劣化土管覆管線
	→	雨水土管覆管線
	→	合金土管覆管線
	→	合金土管覆管線（市町村）
	→	劣化土管覆管線
	→	劣化土管覆管線（市町村）
	→	雨水土管覆管線
	→	雨水土管覆管線（市町村）
	→	再生水管（中水道）
	→	光ファイバーケーブル連絡管
	→	不明・その他
	→	仮入れ入管
	→	周所管
	→	劣造管線（枝線）
	渠 及 び 取 付 管	→
→		劣造管線（幹線）
→		劣造き管（幹線）
→		劣造管線（幹線）
→		劣造き管（幹線）
□		矩形劣化木渠
■		矩形劣化木渠
□		円形劣化木渠
■		円形劣化木渠
○		取付管（色は鋼と同色である）
○		円形
○		矩形
○		覆てり
○		卵形
管 架 断 面		L U
	U	覆り戸（矩形）
	K	複層梁
	K	共同溝
	K	鞍槽
	☆	その他
	▽	台形
	▲	円形覆板（矩形）
	▲	矩形覆板（円形）
	▲	矩形覆板（矩形）
	▲	矩形覆板（矩形）
	▲	共同溝（矩形）
	▲	共同溝（円形）
	▲	構造要素
	▲	インバート通過
行 政 境 界	○	郡界線
	○	市界線
	○	町界・丁目線
	○	処理区域
	○	処理区画
そ の 他	○	処理現場
	○	排水区域
	○	前記記号（色は黄栗、人孔と同色である）
	○	前記記号（色は黄栗、人孔と同じである）
	○	特定事項場

