


$$\begin{array}{r} 3\ 5\ 4\ 2\ -\ 1 \\ \hline \end{array}$$

3 4 4 1 - 4	3 4 4 2 - 3	3 4 4 2 -
3 5 4 1 - 2	3 5 4 2 - 1	3 5 4 2 -
3 5 4 1 - 4	3 5 4 2 - 3	3 5 4 2 -

縮尺 1 / 750

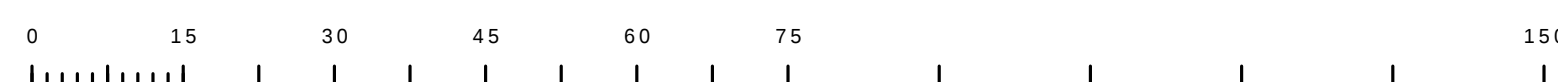

3 5 4 2 - 1

	凡例	名 称
マンホール（人孔）	●	標準 1号マンホール（内径900cm）
	○	標準 2号マンホール（内径1200cm）
	○	標準 3号マンホール（内径1500cm）
	①	標準 4号マンホール（内径1800cm）
	②	標準 5号マンホール（内径2100×1200cm）
	③	標準 6号マンホール（内径2600×1200cm）
	④	標準 7号マンホール（内径3000×1200cm）
	①	組立 0号マンホール（内径750cm）
	②	組立 1号マンホール（内径900cm）
	③	組立 2号マンホール（内径1200cm）
	④	組立 3号マンホール（内径1500cm）
	⑤	組立 4号マンホール（内径1800cm）
	⑥	組立 短形マンホール（内径90×600cm）
	■	組立 方形マンホール
	□	特殊 1号マンホール（内径90×600cm）
	□	特殊 2号マンホール（内径120×1200cm）
	□	特殊 3号マンホール（内径150×1200cm）
	□	特殊 4号マンホール（内径180×1200cm）
	□	特殊 小径マンホール（内径300cm）
	変化点又は結合点	□
□		特殊 分叉マンホール
□		特殊 円形特殊人孔
□		特殊 矩形状特殊人孔
□		特殊 特殊マンホール（併用型）
○		構内 構内マンホール（内径120×900cm）
△		構内 構内マンホール（内径90×600cm）
△		伏越マンホール（上流）
△		伏越マンホール（中流）
△		伏越マンホール（下流）
△		伏越分叉マンホール（上流）
△		伏越分叉マンホール（中流）
△		伏越分叉マンホール（下流）
△		伏越特殊併用マンホール（上流）
△		伏越特殊併用マンホール（中流）
△		伏越特殊併用マンホール（下流）
☆		ダミー人孔
▶		取入口、社口、屋外取入部等
▶		取入口、社口等への流入部または流出部
▶		私設入上り又は上流部又は道路管理責任区分
○	空井	
×	製水	
×	止水	
○	点検口（清検口含む）	
○	下流方向調整部	
	注）マンホール、変化点及び結合点の色は 標準色とする。	
管	→	雨水幹線
	→	汚水幹線
	→	雨水幹線
	→	雨水幹線（L型置）
	→	雨水幹線（経線）
	→	合流幹線
	→	合流幹線（市町村）
	→	汚水幹線
	→	雨水幹線（市町村）
	→	雨水幹線
渠	→	清流渠
	→	雨水幹線（幹線）
	→	処理場又はポンプ所からの放流渠
	→	雨水位置管理線
	→	雨水位置管理線
	→	雨水位置管理線
	→	雨水位置管理線
	→	雨水位置管理線（市町村）
	→	汚水位置管理線（市町村）
	→	雨水位置管理線（市町村）
溝	→	雨水位置管理線（市町村）
	→	再生水渠（中水道）
	→	光ファイバケーブル連絡線
	→	不測、その他
	→	仮取入管
	→	側溝管
	→	汚水幹線（経線）
	→	雨水位置管理線（幹線）
	→	汚水幹線（幹線）
	→	雨水位置管理線（幹線）
溝及び取付管	□	矩形汚水溝
	■	矩形雨水溝
	□	円形汚水溝
	■	円形雨水溝
	取付管（色は黒と同色である）	
管渠断面	○	内形
	●	外形
	○	溝底
	○	側壁
	○	覆り（円形）
	○	覆り（L型置）
	○	覆り（矩形）
	○	側溝面
	○	共同溝
	○	側溝
行政境	○	その他
	○	台形
	○	円形増設（矩形）
	○	円形増設（円形）
	○	矩形増設（矩形）
	○	矩形増設（円形）
	○	円形増設（矩形）
	○	共同溝（矩形）
	○	共同溝（円形）
	○	共同溝（管渠）
その他	○	インター製造
	○	標準渠
	○	市役渠
	○	町道、丁目道
その他	○	処理区境
	○	処理区名
	○	処理渠
	○	処理渠区
その他	○	処理渠区
	○	処理渠区
	○	処理渠区
	○	処理渠区