


$$\begin{array}{r} 3542 - 2 \\ \hline \end{array}$$

3 4 4 2 - 3	3 4 4 2 - 4	3 4 4 3 - 3
3 5 4 2 - 1	3 5 4 2 - 2	3 5 4 3 - 1
3 5 4 2 - 3	3 5 4 2 - 4	3 5 4 3 - 3

縮尺 1 / 750

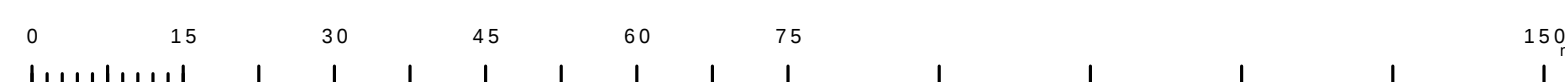

3 5 4 2 - 2

凡例	名 称
●	標準 1号マンホール(内径900cm)
○	標準 2号マンホール(内径1200cm)
○	標準 3号マンホール(内径1500cm)
①	標準 4号マンホール(内径1800cm)
[H5]	標準 5号マンホール(内径2100×1200cm)
[H7]	標準 6号マンホール(内径2400×1200cm)
[H7]	標準 7号マンホール(内径3000×1200cm)
①	組立 0号マンホール(内径75cm)
②	組立 1号マンホール(内径90cm)
③	組立 2号マンホール(内径120cm)
④	組立 3号マンホール(内径150cm)
⑤	組立 4号マンホール(内径180cm)
[K1]	組立 6号マンホール(内径90×600cm)
●	組立 方形マンホール
[T1]	特殊 特1号マンホール(内径90×600cm)
[T2]	特殊 特2号マンホール(内径120×1200cm)
[T3]	特殊 特3号マンホール(内径150×1200cm)
[T4]	特殊 特4号マンホール(内径180×1200cm)
②	小径マンホール(内径300cm)
□	特殊 特殊マンホール
□	特殊 分叉マンホール
[T]	特殊 円形特殊人孔
[T]	特殊 矩形特殊人孔
○	特殊 特殊マンホール(横使用)
[S2]	機井 楕円マンホール(内径120×900cm)
[△]	機井 楕円マンホール(内径90×600cm)
△	伏越マンホール(上流)
□	伏越マンホール(中流)
□	伏越マンホール(下流)
△	伏越分叉マンホール(上流)
[S2]	伏越分叉マンホール(中流)
[S2]	伏越分叉マンホール(下流)
[T2]	伏越矩形マンホール(上流)
[T2]	伏越矩形マンホール(中流)
[T2]	伏越矩形マンホール(下流)
☆	ダミー丸
▽	取入口、出口、窺外観取入部等
▶	標準、ポンプ所への流入部または流出部
I	私道入井上流部又は道路管理責任区分
⊗	私道入井
⊗	止水
⊗	蛇口
⊗	点検口、清掃口含む
⊗	下流方調整部
注) マンホール、変換点及び接合点の色は 業種と異なる。	
→	全道接続
→	市町村接続
→	市町村接続(1U置)
→	市町村接続(2U置)
→	会合接続
→	会合接続(市町村)
→	汚水幹線
→	汚水幹線(市町村)
→	汚水幹線
→	汚水幹線(市町村)
→	清流復活
→	汚水主管(幹線)
→	処理場又はポンプ所からの放流渠
→	全道直管接続
→	市町村直管接続
→	市町村直管接続(市町村)
→	市町村直管接続
→	市町村直管接続(市町村)
→	市町村直管接続
→	市町村直管接続(市町村)
→	再生水管(中水道)
→	光ファイバケーブル連絡管
→	不明、その他
→	仮取入水管
→	側溝管
→	汚水幹線(枝線)
→	処理水管(枝線)
→	処理水管(幹線)
→	汚水幹線(幹線)
→	処理水管(幹線)
■	矩形汚水井
■	矩形汚水木井
●	円形汚水木井
●	円形汚水木井
取付管(色は網と色である)	
●	円形
●	矩形
○	窺てい
●	矩形(円形)
●	卵形
U	U型(1U型)
U	卵形(2U型)
●	共同溝
●	共同溝
●	戦前
●	その他
●	台形
●	円形増設(矩形)
●	円形増設(円形)
●	矩形増設(矩形)
●	矩形増設(円形)
●	共同溝(矩形)
●	共同溝(円形)
●	横一歩道
●	パイプト架道
●	卵形渠
●	流埋渠
●	町溝、丁目溝
●	処理区域
●	処理区名
●	処理場
●	排水区域
●	排水区域
●	副都庁区(色は黄栗、人孔と同色である)
●	副都庁区(色は黄栗、人孔と異なる)
●	特設事項