



$$\begin{array}{r} 3543-1 \\ \hline \end{array}$$

3 4 4 2 - 4	3 4 4 3 - 3	3 4 4 3 - 4
3 5 4 2 - 2	3 5 4 3 - 1	3 5 4 3 - 2
3 5 4 2 - 4	3 5 4 3 - 3	3 5 4 3 - 4

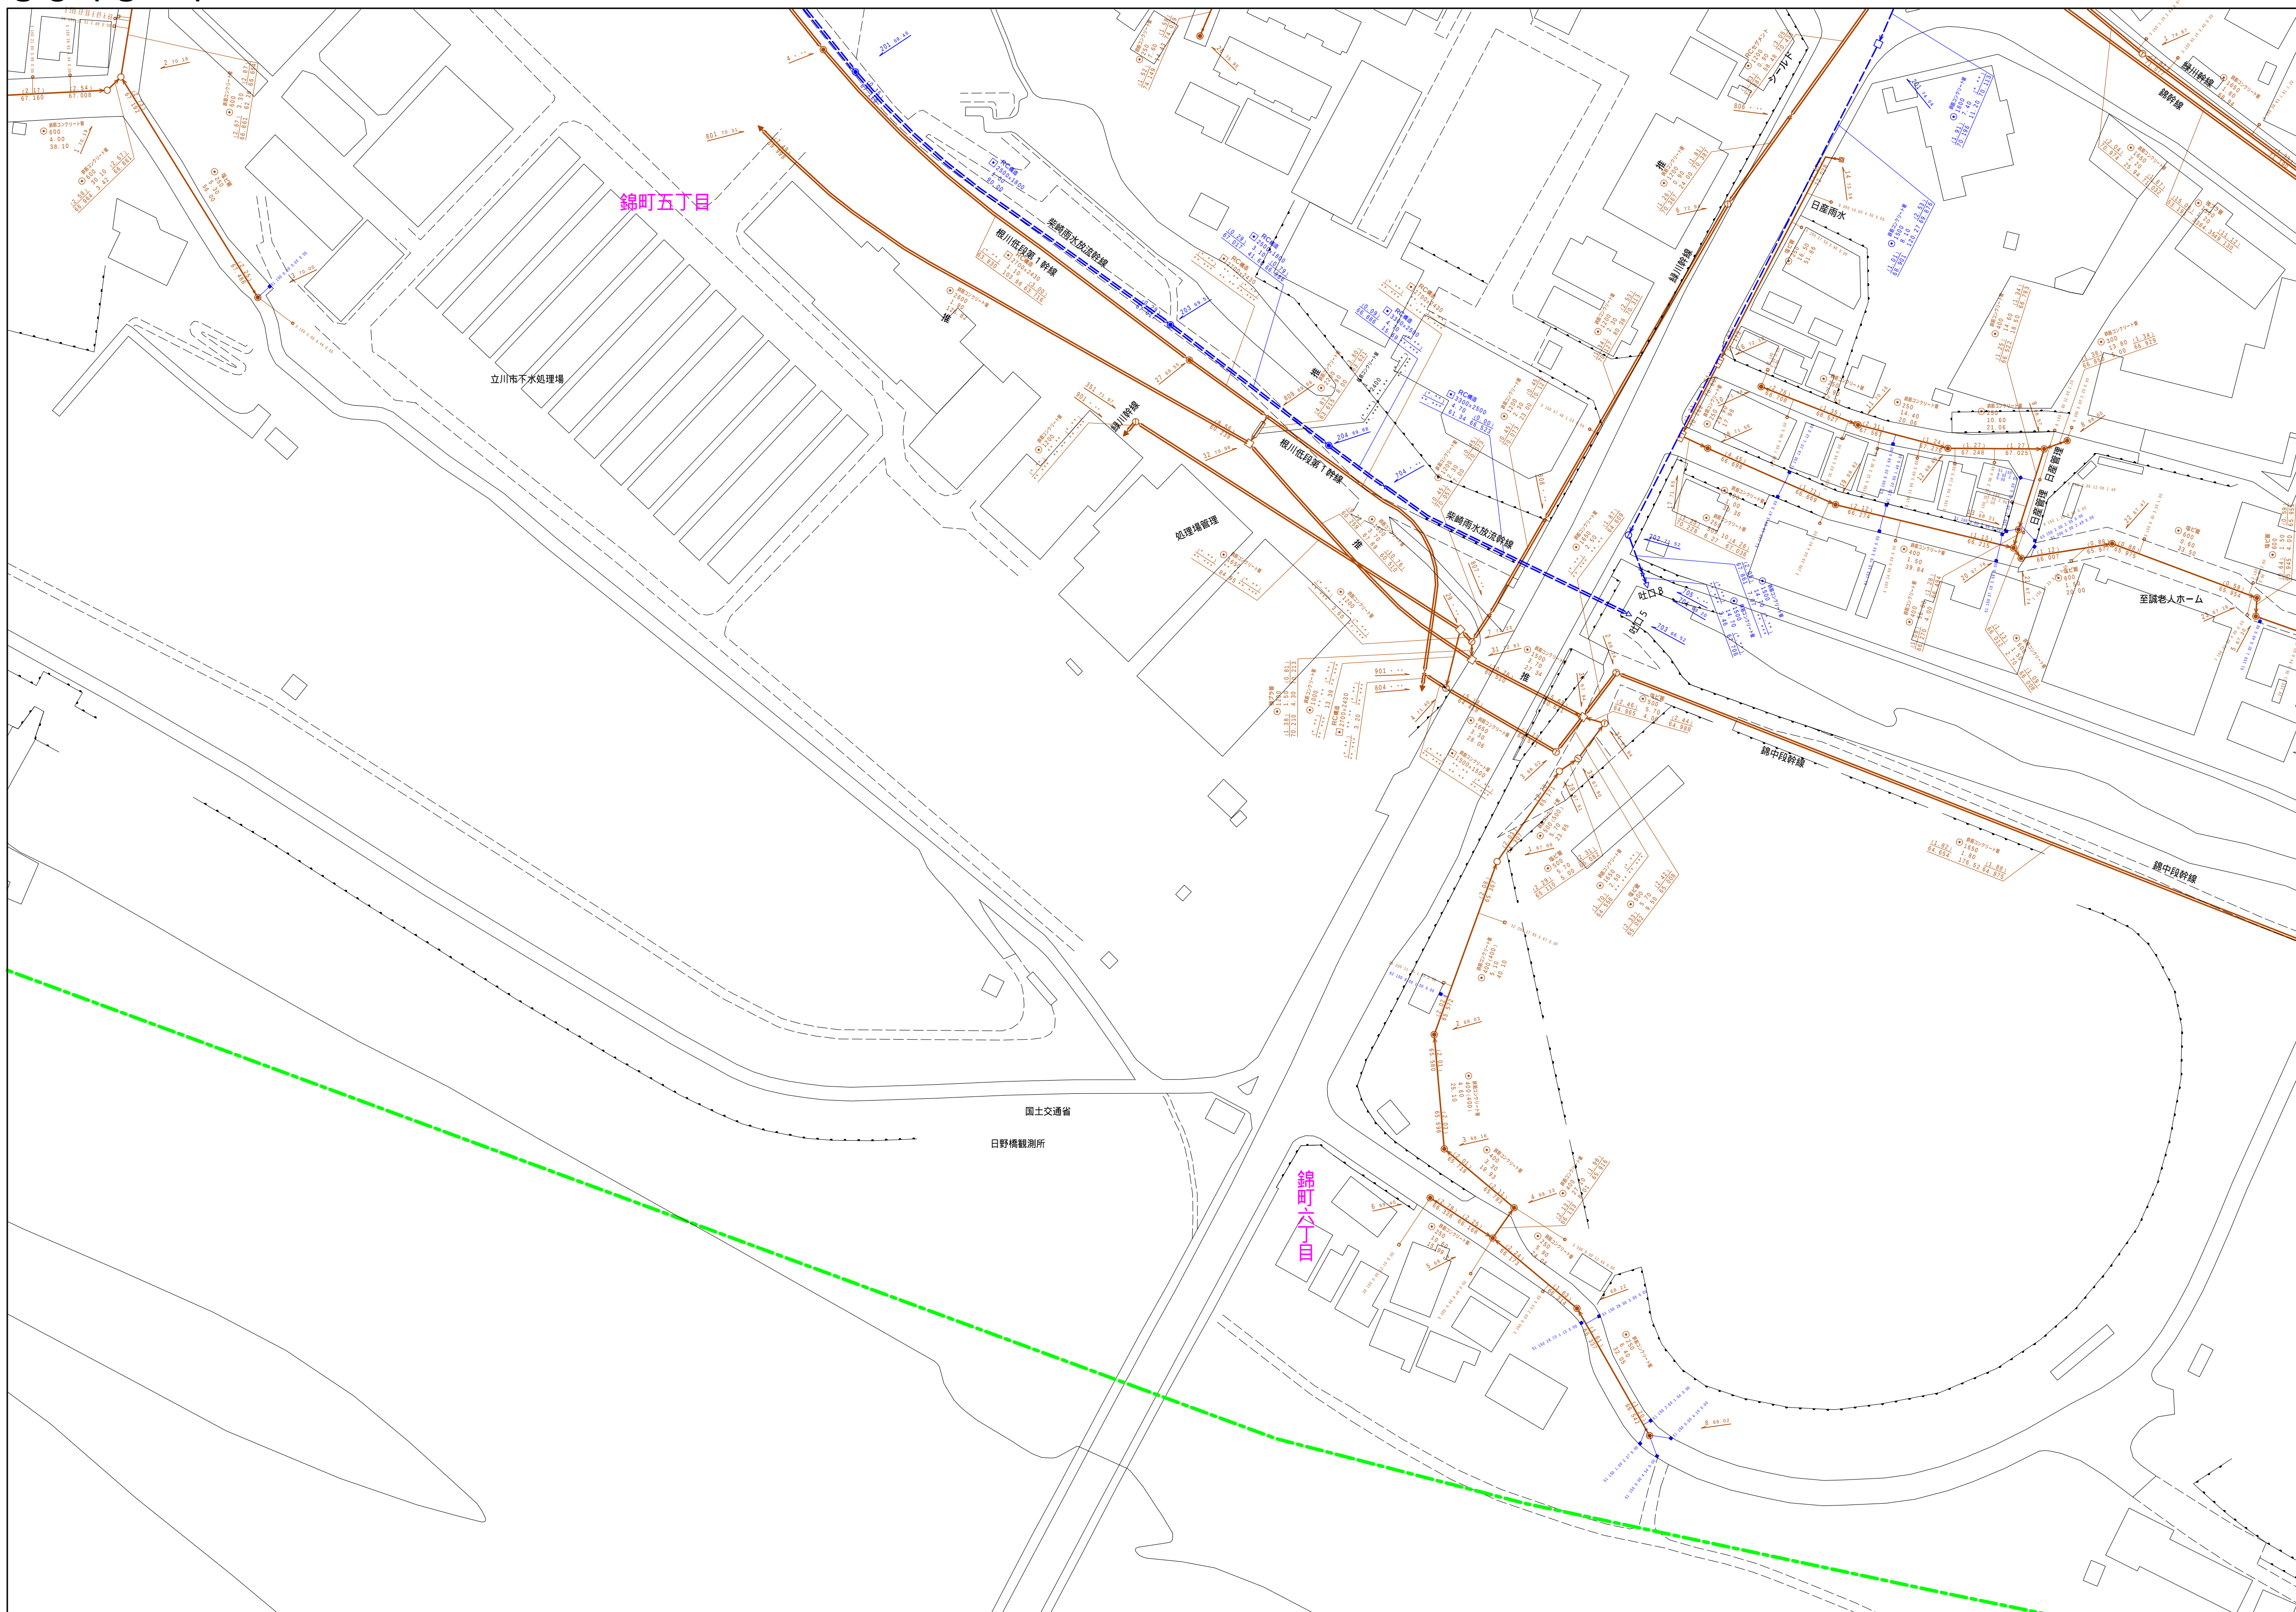

縮尺 1 / 750

3 5 4 3 - 1

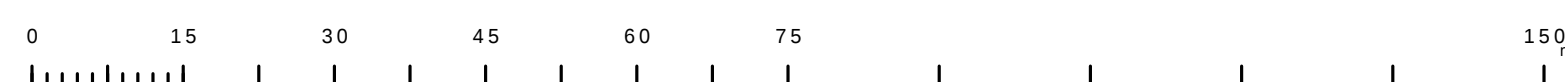

	凡例	名 称
マンホール（人孔）	●	標準 1号マンホール（内径900cm）
	○	標準 2号マンホール（内径1200cm）
	○	標準 3号マンホール（内径1500cm）
	○	標準 4号マンホール（内径1800cm）
	[H5]	標準 5号マンホール（内径2100×1200cm）
	[H7]	標準 6号マンホール（内径2600×1200cm）
	[H7]	標準 7号マンホール（内径3000×1200cm）
	①	組立 0号マンホール（内径750cm）
	②	組立 1号マンホール（内径900cm）
	③	組立 2号マンホール（内径1200cm）
	④	組立 3号マンホール（内径1500cm）
	④	組立 4号マンホール（内径1800cm）
	[K1]	組立 短形マンホール（内径90×600cm）
	●	組立 方形マンホール
	[T1]	特殊 1号マンホール（内径90×600cm）
	[T2]	特殊 2号マンホール（内径120×1200cm）
	[T3]	特殊 3号マンホール（内径150×1200cm）
	[T4]	特殊 4号マンホール（内径180×1200cm）
	②	組立 小径マンホール（内径300cm）
	□	特殊 特殊マンホール
変化点又は結合点	□	特殊 分叉マンホール
	[T]	特殊 円形特殊人孔
	[T]	特殊 矩形状特殊人孔
	○	特殊 特殊マンホール（縦使用）
	○	特殊 楕円形マンホール（内径120×900cm）
	△	特殊 楕円形マンホール（内径90×600cm）
	△	伏越マンホール（上流）
	△	伏越マンホール（中流）
	△	伏越マンホール（下流）
	△	伏越分叉マンホール（上流）
	△	伏越分叉マンホール（中流）
	△	伏越分叉マンホール（下流）
	☆	ダミー人孔
	▶	取入口、社口、屋外取入部等
	▶	掘削機、ポンプ等への進入部または吐出部
▶	私設入上り又は道路管理責任区分	
(A)	空井	
(B)	製氷	
(C)	止水栓	
○	点検口（清溝口含む）	
○	下流方向調整部	
	注）マンホール、変化点及び結合点の色は標準色とする。	
管	→	雨水幹線
	→	汚水幹線
	→	雨水幹線
	→	雨水幹線（L型置）
	→	雨水幹線（経線）
	→	合流幹線
	→	合流幹線（市町村）
	→	汚水幹線
	→	汚水幹線（市町村）
	→	雨水幹線
	→	雨水幹線（市町村）
	→	清流復活
	→	雨水地盤（幹線）
	→	処理場又はポンプ所からの放流管
	渠	→
→		雨水位置管（幹線）
→		雨水位置管（幹線）
溝及び取付管	□	矩形雨水溝
	■	矩形雨水溝
	□	円形雨水溝
	■	円形雨水溝
	●	取付管（色は黒と同色である）
	○	内形
	●	外形
	○	溝底
	○	側壁
	○	開口
	○	覆り（円形）
	○	覆り（L型置）
	○	覆り（矩形）
	○	共同溝
	○	共同溝
○	側溝	
○	その他	
○	台形	
○	矩形増設（矩形）	
○	矩形増設（円形）	
○	矩形増設（矩形）	
○	矩形増設（円形）	
○	共同溝（矩形）	
○	共同溝（円形）	
○	共同溝（L型置）	
○	管継ぎ	
○	インター構造	
行政境	—	都府県
	—	市区町村
	—	町郷・丁目
	—	処理区域
	—	処理区域
その他	—	処理区域
	—	処理区域
	—	処理区域
その他	○	前記記号（色は黄黒、人孔と同色である）
	○	前記記号（色は黄黒、人孔と同色である）
	○	特定事項