



$$\begin{array}{r} 3543 - 4 \\ \hline \end{array}$$

3 5 4 3 - 1	3 5 4 3 - 2	3 5 4 4 - 1
3 5 4 3 - 3	3 5 4 3 - 4	3 5 4 4 - 3
3 6 4 3 - 1	3 6 4 3 - 2	3 6 4 4 - 1

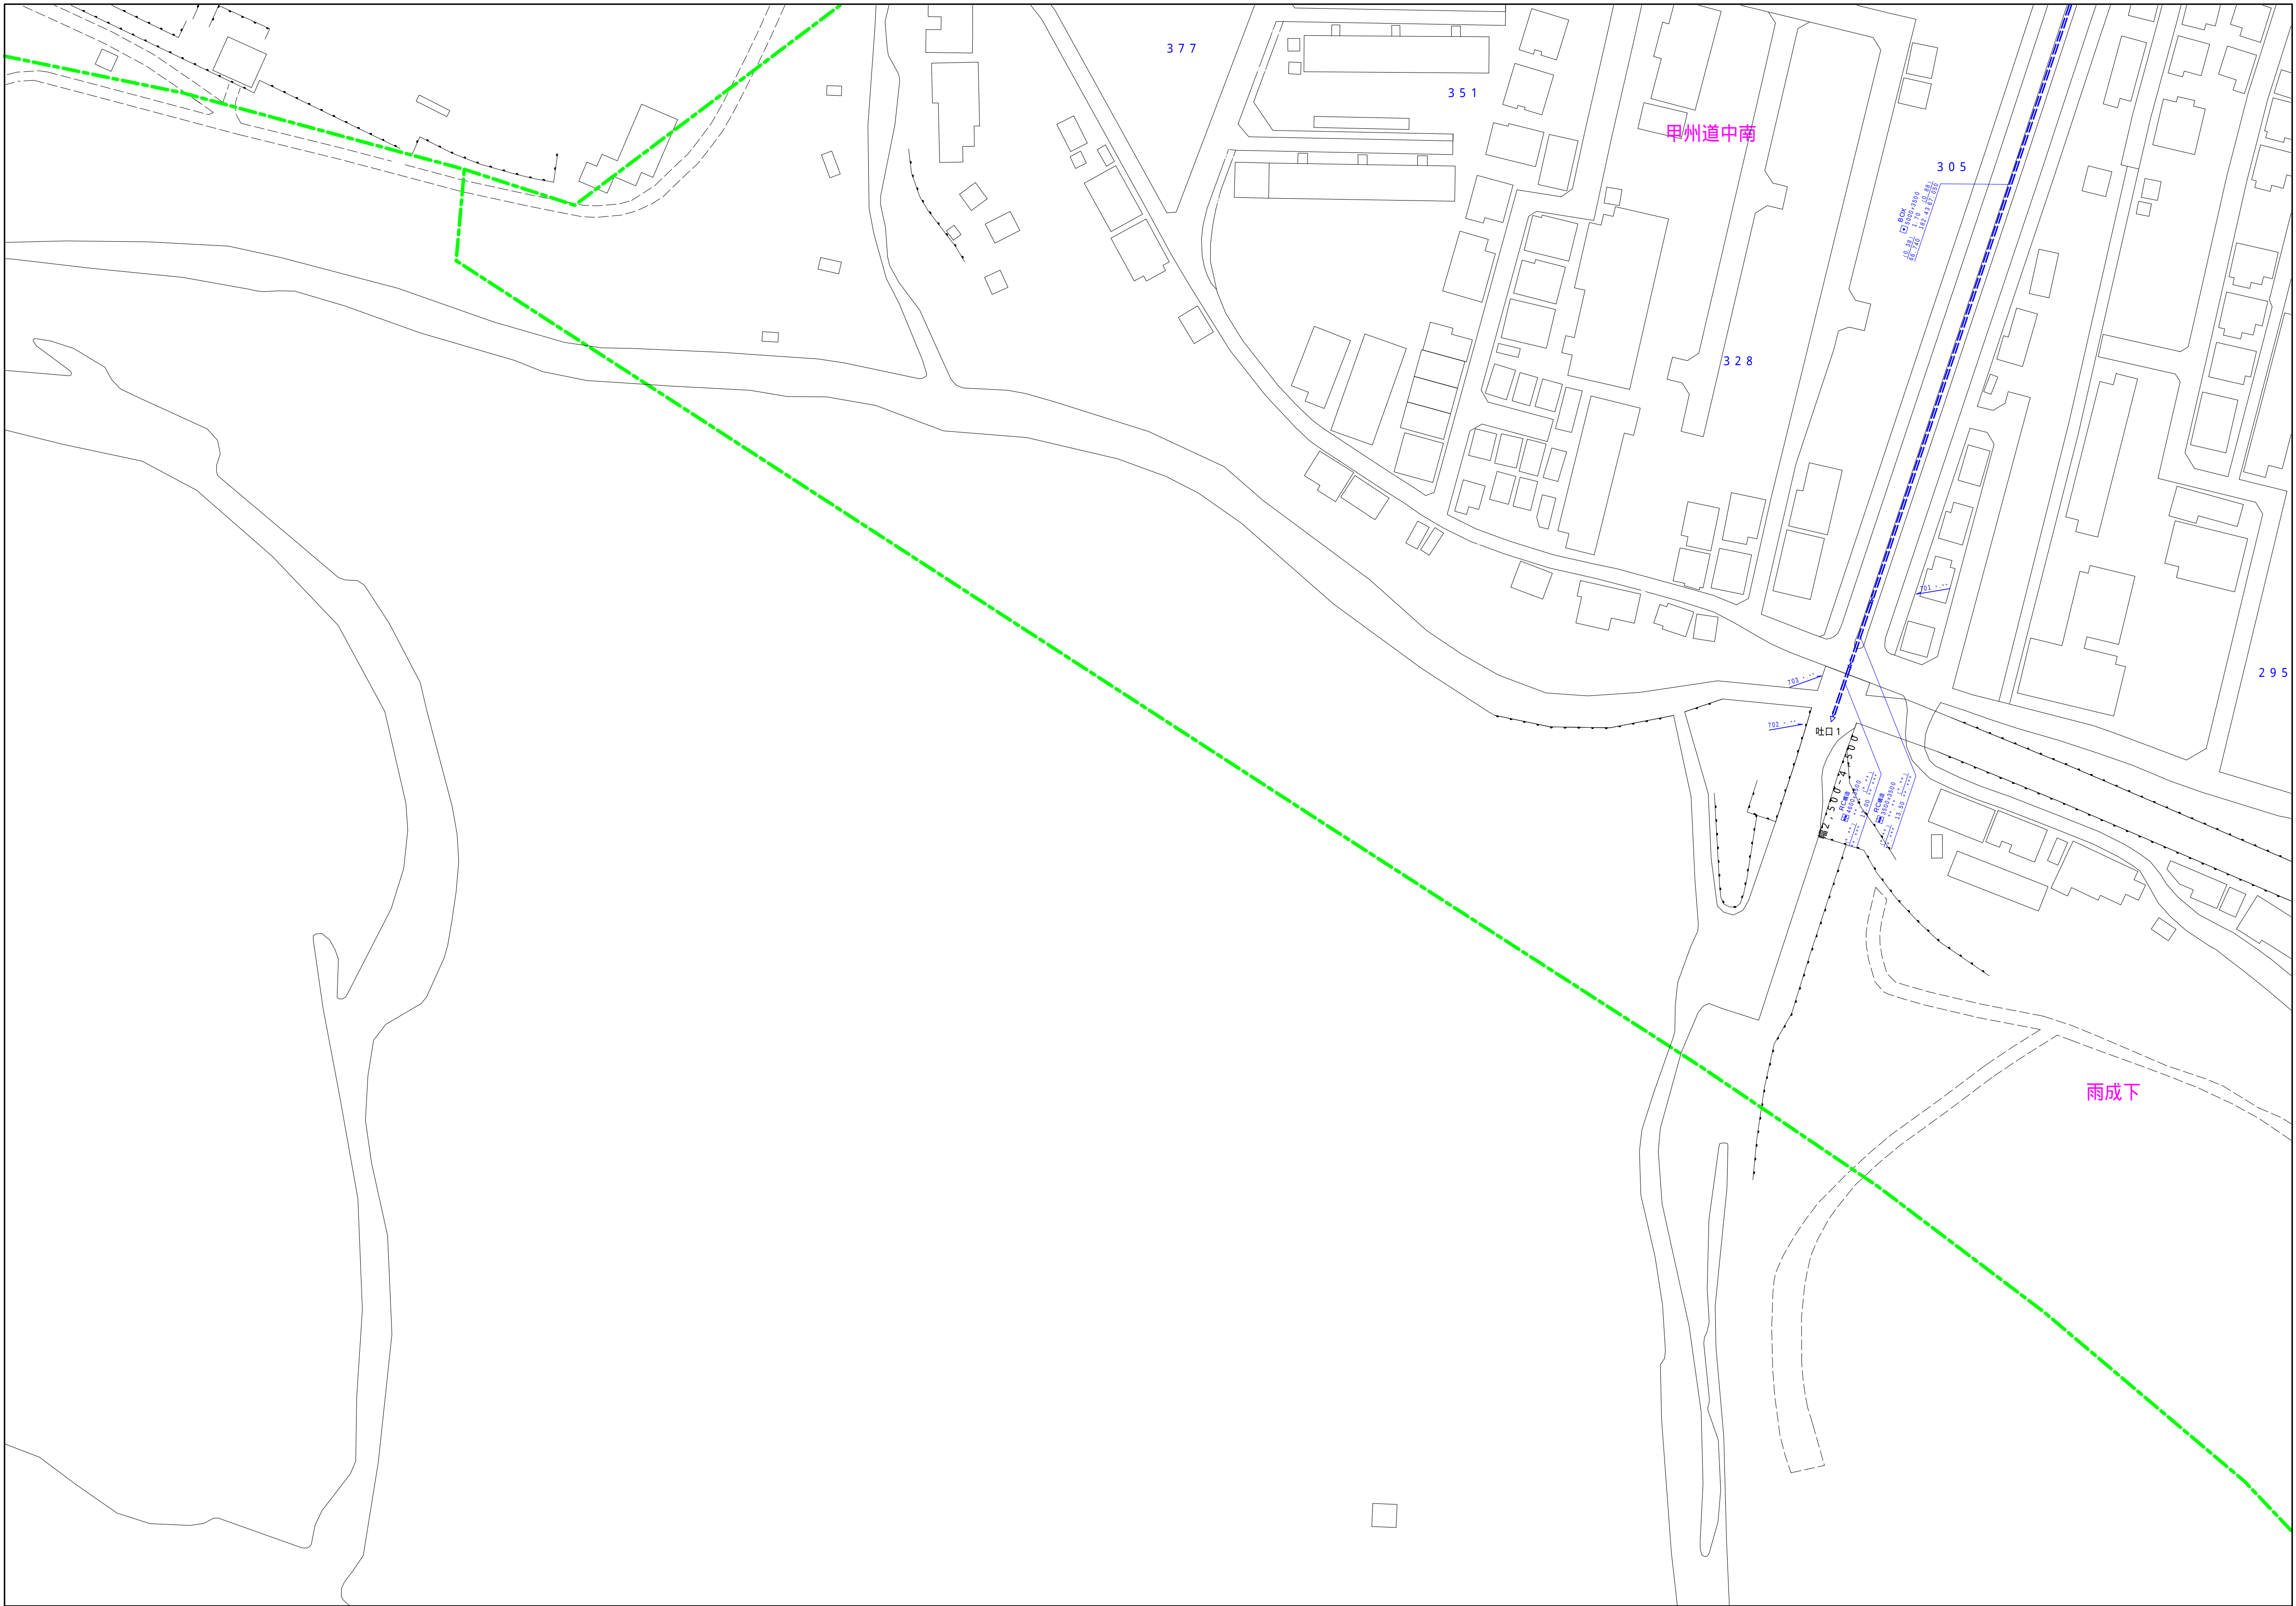

縮尺 1 / 750

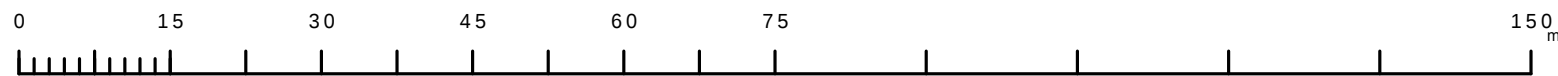

3 5 4 3 - 4

凡 例		名 称		
マン ホ ール （ 人 孔 ）	●	標準 1号マンホール（内径90cm）		
	○	標準 2号マンホール（内径120cm）		
	①	標準 3号マンホール（内径150cm）		
	②	標準 4号マンホール（内径180cm）		
	③	標準 5号マンホール（内径210×120cm）		
	④	標準 6号マンホール（内径260×120cm）		
	⑤	標準 7号マンホール（内径300×120cm）		
	⑥	組立 1号マンホール（内径90cm）		
	⑦	組立 2号マンホール（内径120cm）		
	⑧	組立 3号マンホール（内径150cm）		
	⑨	組立 4号マンホール（内径180cm）		
	⑩	組立 5号マンホール（内径210×120cm）		
	⑪	特殊 1号マンホール（内径90×60cm）		
	⑫	特殊 2号マンホール（内径120×120cm）		
	⑬	特殊 3号マンホール（内径150×120cm）		
	⑭	特殊 4号マンホール（内径180×120cm）		
	⑮	小型マンホール（内径30cm）		
	□	特殊 特殊マンホール		
	▽	特殊 分叉マンホール		
	△	特殊 円形特殊人孔		
変 化 点 又 は 組 合 点	⊥	特殊 矩形特殊人孔		
	○	特殊 特殊マンホール（使用済）		
	◇	構内 構内用マンホール（内径120×90cm）		
	△	構内 構内用マンホール（内径90×60cm）		
	⊞	伏魔マンホール（上流）		
	⊞	伏魔マンホール（中流）		
	⊞	伏魔マンホール（下流）		
	⊞	伏魔分叉マンホール（上流）		
	⊞	伏魔分叉マンホール（中流）		
	⊞	伏魔分叉マンホール（下流）		
	⊞	伏魔防鼠用マンホール（上流）		
	⊞	伏魔防鼠用マンホール（中流）		
	☆	蓋マンホール		
	▽	取入口、社口、屋外観覧人部等		
	→	追進渠、ポンプ所への流入部または流出部		
管	→	私取入管上流部又は追進渠渠区区分点		
	→	空管		
	→	排水井		
	→	泥池		
	→	点検口（溝口含む）		
	注：マンホール、変化点及び組合点の色は 表裏と同一である。			
	→	合流幹線		
	→	汚水幹線		
	→	雨水幹線		
	→	雨水幹線（L字型）		
	→	雨水幹線（枝線）		
	→	合流幹線		
	→	合流幹線（市町村）		
	→	汚水幹線		
	→	汚水幹線（市町村）		
渠	→	雨水幹線		
	→	雨水幹線（市町村）		
	→	溝流渠		
	→	雨水枝線（幹線）		
	→	合流排水又はポンプ所からの放流渠		
	→	汚水干送管幹線		
	→	汚水干送管幹線（市町村）		
	→	雨水干送管幹線		
	→	雨水干送管幹線（市町村）		
	→	合流干送管幹線		
	→	合流干送管幹線（市町村）		
	→	汚水干送管幹線		
	→	雨水干送管幹線		
	→	雨水干送管幹線（市町村）		
	→	再生水管（中水道）		
樹 及 び 取 付 管	→	光ファイバーケーブル連絡管		
	→	不確、その他		
	→	仮取入水管		
	→	簡易水管		
	→	汚泥管線（枝線）		
	→	吐きき管（枝線）		
	→	汚泥管線（幹線）		
	→	吐きき管（幹線）		
	□	矩形汚水樹		
	■	矩形汚水樹		
	○	円形汚水樹		
	●	円形汚水樹		
	取付管（色は樹と同色である）			
	管 渠 断 面	●	円形	
		●	矩形	
●		馬蹄形		
●		卵形		
●		L字型（U字型）		
●		腎形（三角形）		
●		断面		
●		共同溝		
●		幹管		
●		その他		
●		台形		
●		円形断面（矩形）		
●		円形断面（矩形）		
●		矩形断面（矩形）		
行 政 境		●	共同溝（矩形）	
	●	共同溝（円形）		
	●	二線一溝		
	●	パイプート構造		
	—	郡境界		
	—	市区境		
	—	町界、丁目境		
	—	処理区域		
	—	処理区域名		
	—	処理境		
	そ の 他	●	排水管	
		●	排水管（色は簡渠、人孔と同色である）	
		○	簡渠（色は簡渠、人孔と同色である）	
		特	特定事業場	