



$$\begin{array}{r} 3544 - 4 \\ \hline \end{array}$$

3 5 4 4 - 1	3 5 4 4 - 2	3 5 4 5 -
3 5 4 4 - 3	3 5 4 4 - 4	3 5 4 5 -
3 6 4 4 - 1	3 6 4 4 - 2	3 6 4 5 -

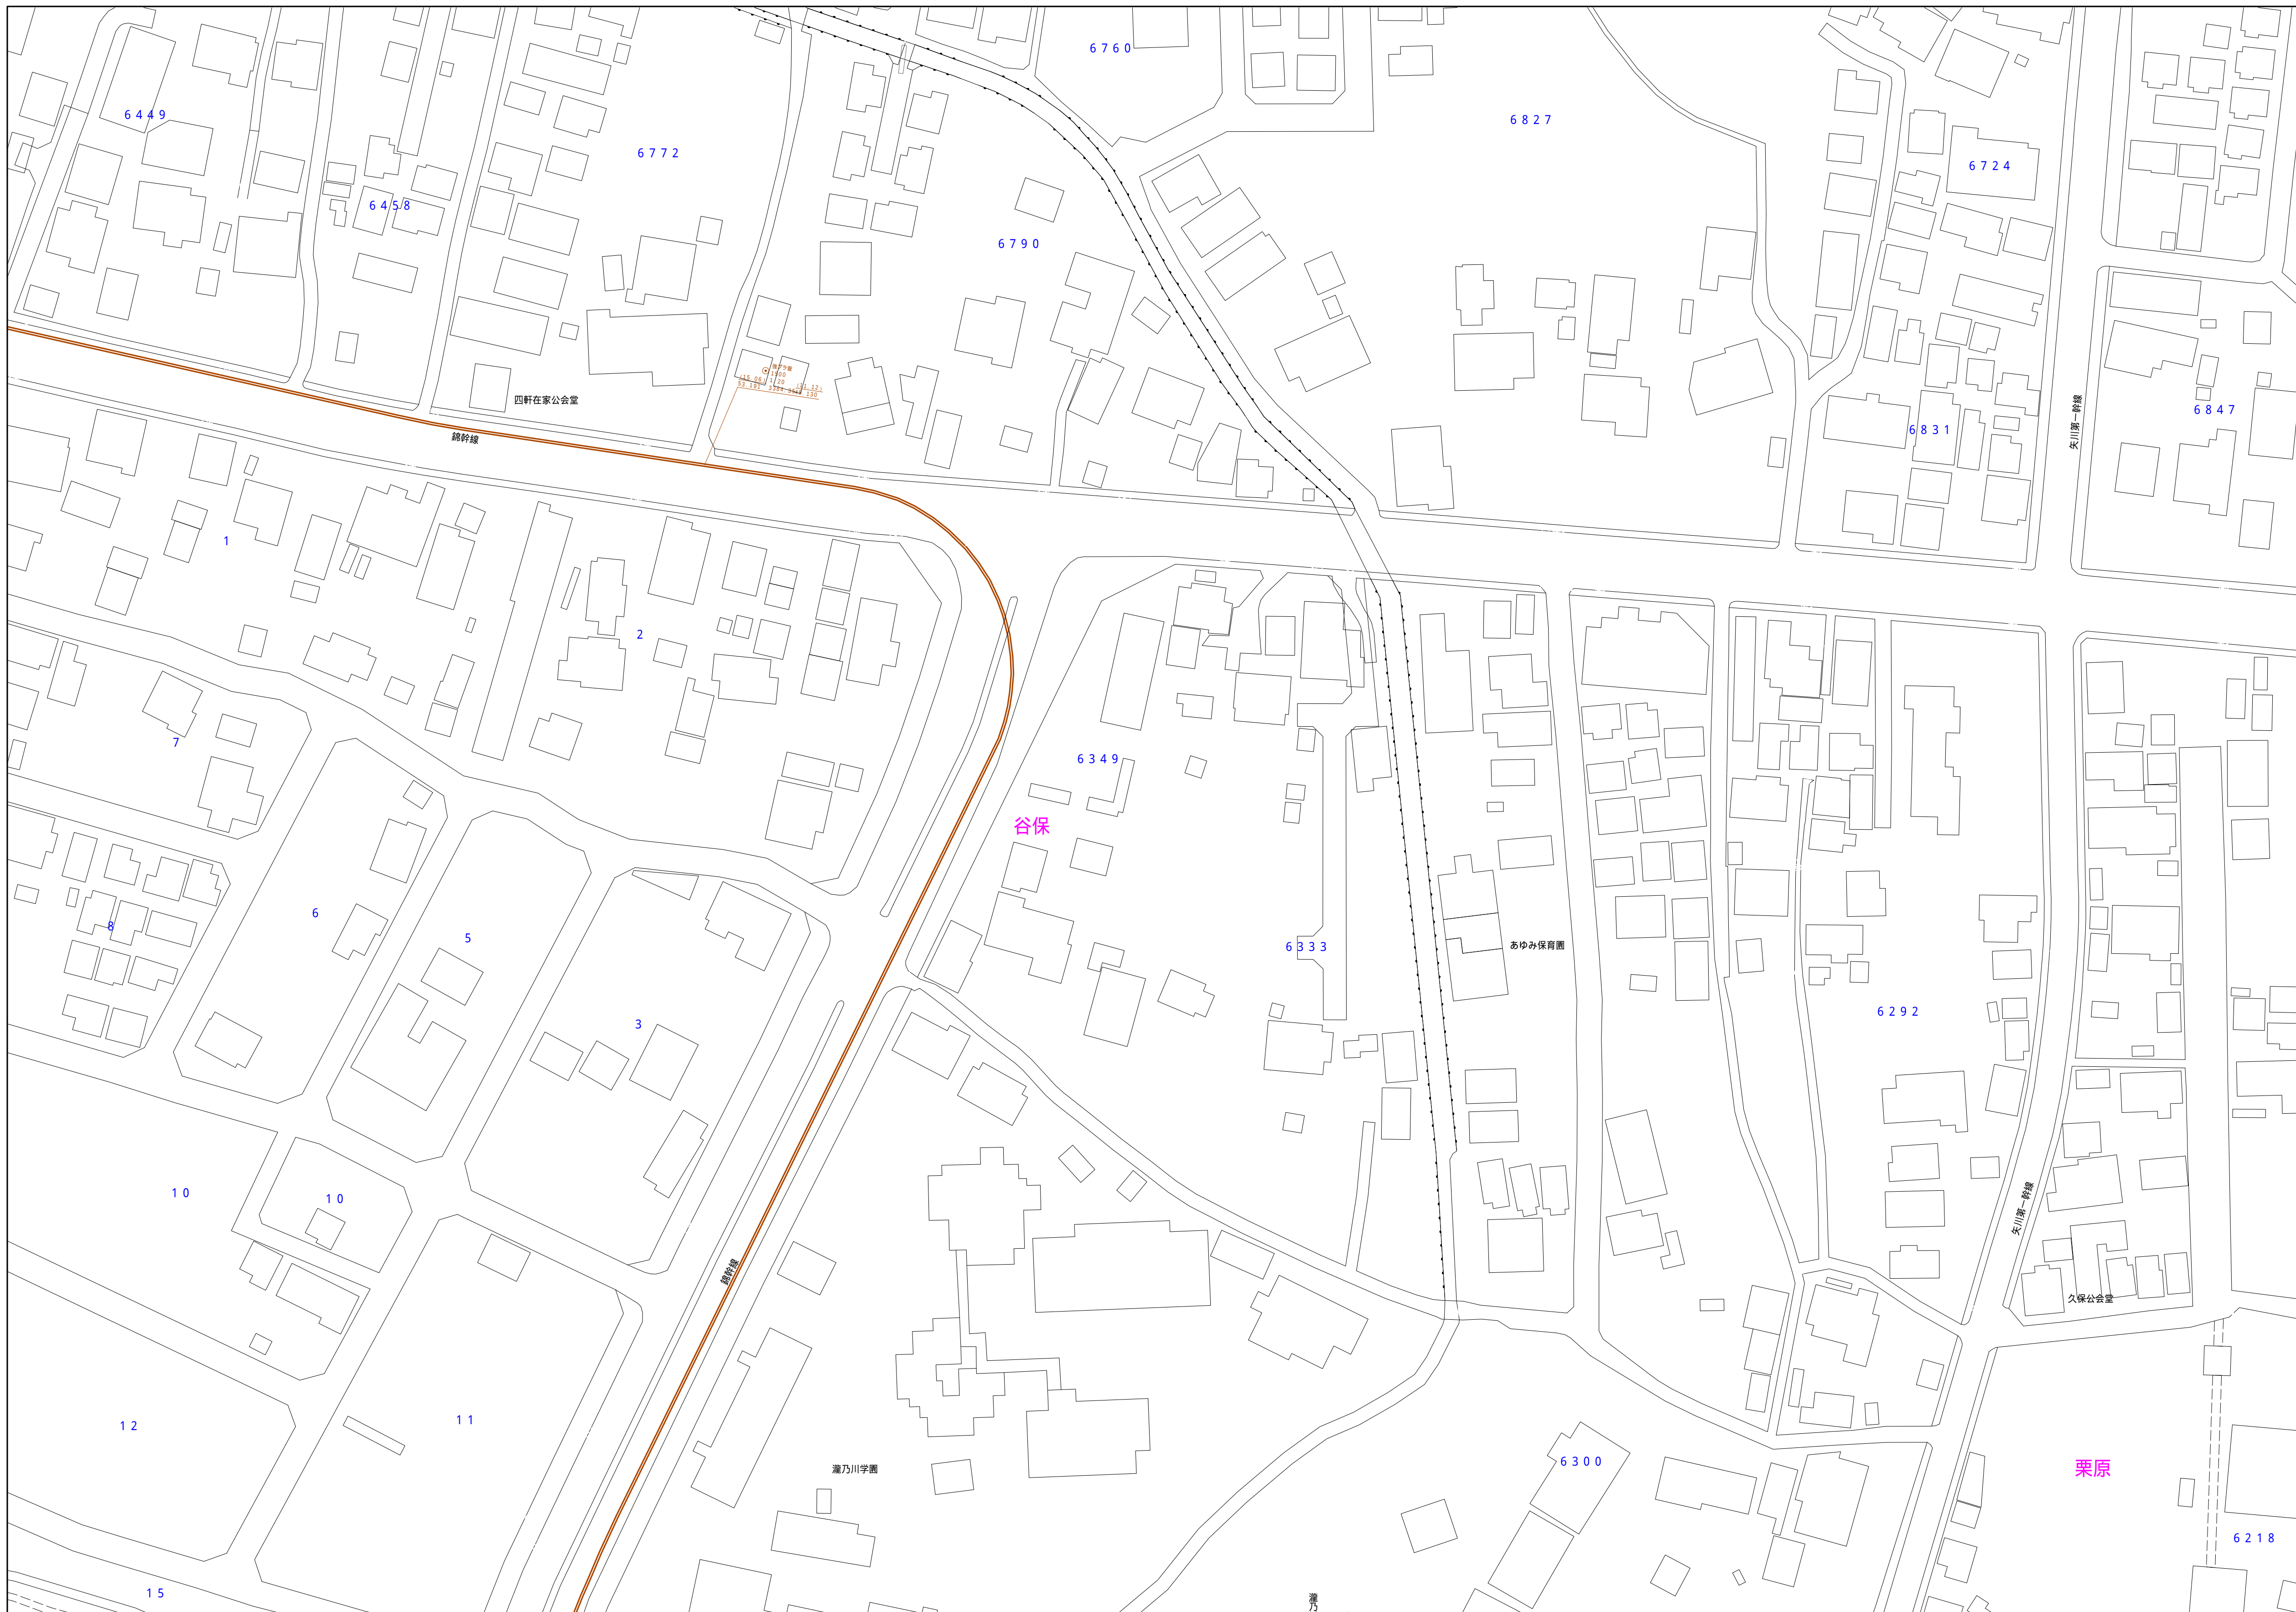

縮尺 1 / 750

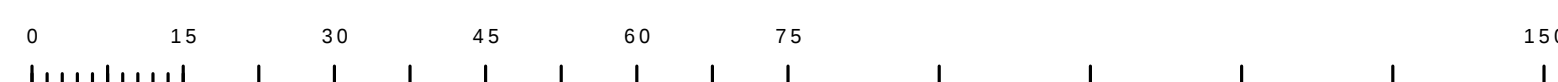

3 5 4 4 - 4

凡 例		名 称
マン ホ ー ル （ 人 孔 ）	●	標準 1号マンホール（内径90.0cm）
	○	標準 2号マンホール（内径120.0cm）
	①	標準 3号マンホール（内径150.0cm）
	②	標準 4号マンホール（内径180.0cm）
	[H5]	標準 5号マンホール（内径210.0×120.0cm）
	[H6]	標準 6号マンホール（内径260.0×120.0cm）
	[H7]	標準 7号マンホール（内径300.0×120.0cm）
	①	組立 1号マンホール（内径90.0cm）
	②	組立 2号マンホール（内径120.0cm）
	③	組立 3号マンホール（内径150.0cm）
	④	組立 4号マンホール（内径180.0cm）
	[K1]	組立 矩形マンホール（内径90×60cm）
	●	特殊 方形マンホール
	[L1]	特殊 特殊マンホール（内径90×60cm）
	[L2]	特殊 特殊マンホール（内径120×120cm）
	[L3]	特殊 特殊マンホール（内径150×120cm）
	[F4]	特殊 特殊マンホール（内径180×120cm）
	②	小型マンホール（内径30.0cm）
	□	特殊 特殊マンホール
	□	特殊 分叉マンホール
	T	特殊 円形特殊人孔
	T	特殊 矩形特殊人孔
	○	特殊 特殊マンホール（既使用）
	○	構内 構内マンホール（内径120×90cm）
	△	構内 構内マンホール（内径90×60.0cm）
	変化点又は組合点	[R]
[R]		変越マンホール（中流）
[R]		変越マンホール（下流）
[R]		変越分叉マンホール（上流）
[R]		変越分叉マンホール（中流）
[R]		変越分叉マンホール（下流）
[R]		変越兼通車マンホール（上流）
[R]		変越兼通車マンホール（中流）
[R]		変越兼通車マンホール（下流）
[R]		変越兼通車マンホール（下流）
注）マンホール、変化点及び組合点の色は黄と同一とする。	☆	ダミー人孔
	▽	取入口、出口、窺外取入部等
	▽	窺視窓、ポンプ所への流入部または流出部
	(A)	私道区間上流部又は道路管理者区分点
	⊗	私道区間上流部又は道路管理者区分点
	⊗	配水
	⊗	配水
	⊗	点検口（清溝口含む）
	⊗	点検口（清溝口含む）
	⊗	下流側設置部
管	→	合流管線
	→	汚水幹線
	→	雨水幹線
	→	雨水幹線（L工区）
	→	雨水幹線（L工区）
	→	合流管線
	→	合流管線（市町村）
	→	汚水幹線
	→	雨水幹線（市町村）
	→	雨水幹線（市町村）
渠	→	雨水幹線
	→	雨水幹線（幹線）
	→	合流管線
	→	合流管線（市町村）
	→	汚水幹線
	→	雨水幹線（市町村）
	→	雨水幹線（市町村）
	→	雨水幹線（市町村）
	→	雨水幹線（市町村）
	→	雨水幹線（市町村）
樹及び取付管	→	合流管線
	→	汚水幹線
	→	雨水幹線
	→	雨水幹線（市町村）
	→	雨水幹線（市町村）
	→	雨水幹線（市町村）
	→	雨水幹線（市町村）
	→	雨水幹線（市町村）
	→	雨水幹線（市町村）
	→	雨水幹線（市町村）
管渠断面	□	矩形汚水排水
	□	矩形汚水排水
	□	内円汚水排水
	□	内円汚水排水
	●	内円汚水排水
	●	取付管（色は黄と同色である）
	●	取付管（色は黄と同色である）
	●	取付管（色は黄と同色である）
	●	取付管（色は黄と同色である）
	●	取付管（色は黄と同色である）
行政環境	○	内形
	●	矩形
	●	高いつ
	●	覆形（円形）
	●	覆形
	LU	内形（L工区）
	LU	覆形（L工区）
	LU	覆形（L工区）
	LU	覆形（L工区）
	LU	覆形（L工区）
その他	○	内形
	●	矩形
	●	高いつ
	●	覆形（円形）
	●	覆形
	LU	内形（L工区）
	LU	覆形（L工区）
	LU	覆形（L工区）
	LU	覆形（L工区）
	LU	覆形（L工区）