


立 川 市 公 共 下 水 道 台 帳 図

3 6 4 4 - 2

3 5 4 4 - 3	3 5 4 4 - 4	3 5 4 5 - 3
3 6 4 4 - 1	3 6 4 4 - 2	3 6 4 5 - 1
3 6 4 4 - 3	3 6 4 4 - 4	3 6 4 5 - 3

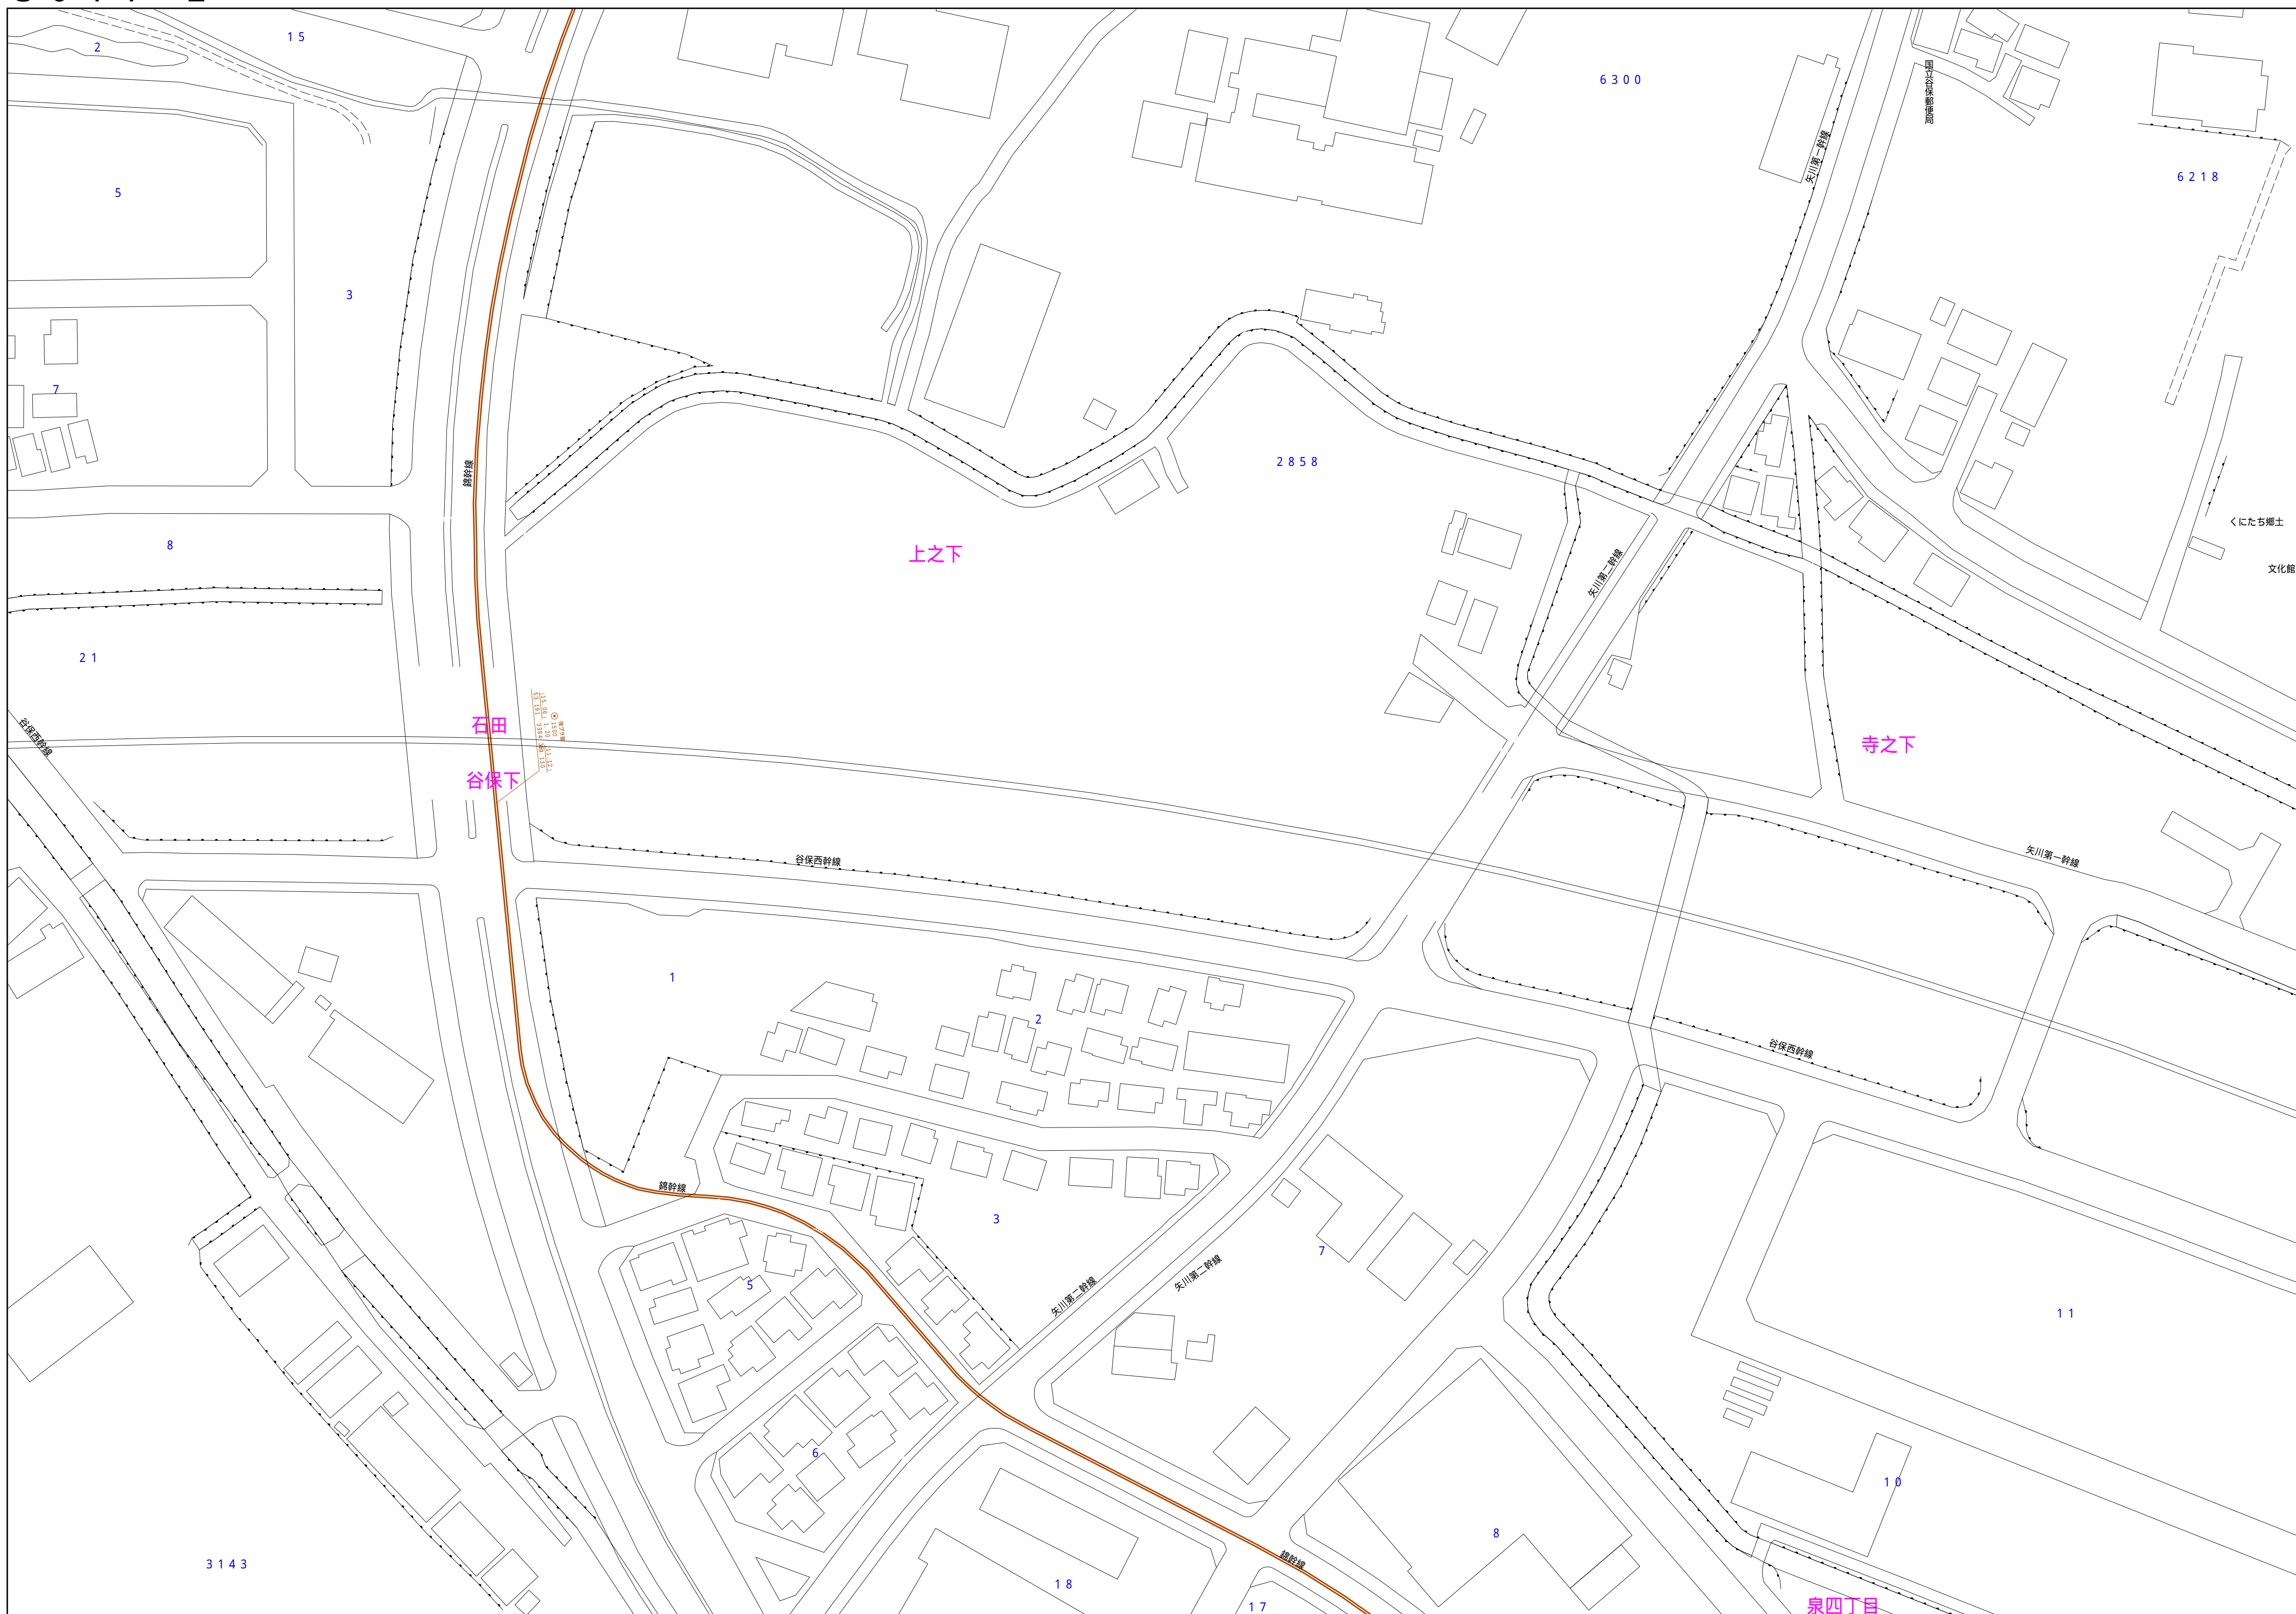

縮尺 1 / 750

$$3644 - 2$$

	凡例	名 称
マンホール（人孔）	●	標準 1号マンホール（内径900cm）
	○	標準 2号マンホール（内径1200cm）
	○	標準 3号マンホール（内径1500cm）
	①	標準 4号マンホール（内径1800cm）
	②	標準 5号マンホール（内径2100×1200cm）
	③	標準 6号マンホール（内径2600×1200cm）
	④	標準 7号マンホール（内径3000×1200cm）
	①	組立 0号マンホール（内径750cm）
	②	組立 1号マンホール（内径900cm）
	③	組立 2号マンホール（内径1200cm）
	④	組立 3号マンホール（内径1500cm）
	⑤	組立 4号マンホール（内径1800cm）
	⑥	組立 短形マンホール（内径90×600cm）
	●	組立 方形マンホール
	□	特殊 1号マンホール（内径90×600cm）
	□	特殊 2号マンホール（内径120×1200cm）
	□	特殊 3号マンホール（内径150×1200cm）
	□	特殊 4号マンホール（内径180×1200cm）
	○	特殊 小径マンホール（内径300cm）
	変化点又は結合点	□
□		特殊 分叉マンホール
□		特殊 円形特殊人孔
□		特殊 矩形状特殊人孔
□		特殊 特殊マンホール（併用型）
○		構内 構内マンホール（内径120×900cm）
△		構内 構内マンホール（内径90×600cm）
△		伏越マンホール（上流）
△		伏越マンホール（中流）
△		伏越マンホール（下流）
△		伏越分叉マンホール（上流）
△		伏越分叉マンホール（中流）
△		伏越分叉マンホール（下流）
△		伏越特殊併用マンホール（上流）
△		伏越特殊併用マンホール（中流）
△		伏越特殊併用マンホール（下流）
☆		ダミー人孔
▶		取入口、社口、屋外取入部等
▶		取出口、ポンプ所への流入部または流出部
△		私設入上り又は上流部又は道路管理責任区分
○	空井	
×	止水	
△	制水口	
○	点検口（清掃口含む）	
□	下流方向調整部	
注）マンホール、変化点及び結合点の色は標準色とする。		
管	→	全管接続
	→	汚水接続
	→	雨水接続
	→	雨水接続（L/U置）
	→	雨水接続（経線）
	→	合流接続
	→	合流接続（市町村）
	→	汚水接続
	→	雨水接続（市町村）
	→	雨水接続
	→	雨水接続（市町村）
	→	清流復活
	→	雨水地盤（幹線）
	→	処理場又はポンプ所からの放流管
	→	雨水位置取替線
	→	雨水位置取替線
渠	→	雨水位置取替線
	→	全管位置取替線
	→	合流位置取替線（市町村）
	→	汚水位置取替線
	→	汚水位置取替線（市町村）
	→	雨水位置取替線
	→	雨水位置取替線（市町村）
	→	再生水質（中水道）
	→	光ファイバケーブル連絡線
	→	不給・その他
	→	仮取入管
	→	側溝管
	→	汚水接続（経線）
	→	雨水位置取替線
	→	汚水接続（幹線）
	→	雨水位置取替線（幹線）
井及び取付管	□	矩形汚水井
	■	矩形雨水井
	□	円形汚水井
	■	円形雨水井
	●	取付管（色は黒と同色である）
管渠断面	○	円形
	●	矩形
	○	角形
	○	角形（円形）
	○	角形
	○	角形（L/U型置）
	○	角形（矩形）
	○	共同溝
	○	共同溝
	○	側溝
	○	その他
	○	台形
	○	円形増設（矩形）
	○	円形増設（円形）
	○	矩形増設（矩形）
	行政境界	○
○		共同溝（矩形）
○		共同溝（円形）
○		共同溝（L/U型置）
○		共同溝（矩形）
○		共同溝（円形）
○		共同溝（L/U型置）
○		共同溝（矩形）
○		共同溝（円形）
○		共同溝（L/U型置）
○		共同溝（矩形）
○		共同溝（円形）
○		共同溝（L/U型置）
○		共同溝（矩形）
○		共同溝（円形）
その他		○
	○	都府県
	○	市区町村
	○	町郷・丁目
	○	処理区域